

Uwaga! Wykresy wykonano według stanu na dzień 14.07.2016. Nie wyklucza się istnienia na terenie urzędowej posiadłości niepokazanych na mapie - które nie zostały odnotowane podczas wykonywania inwentaryzacji geodezyjnej, lub nie zostały zgłoszone do inwentaryzacji przed rozpoczęciem.

Usługi Geodezyjne i Kartograficzne
GEOJASZCZYK
mgr inż. Mariusz Jasek
ul. Komisarzy 3 Maja 2, II piętro
05-300 Mińsk Mazowiecki
tel. 506-150-043

Starosta
Jan Trzczyński

Legenda:

- - ogrodzenie o wys. 6 m - piłkochwyty
- ① - projektowane boisko o nawierzchni naturalnej
- - ściek / dren
- ⊗ - lampa oświetlenia
- ② - istniejący budynek szkoły
- ③ - istniejące boisko sportowe
- - - - - proj. linie ewentuarne

Załącznik do zgłoszenia

przebieg 2010-2017
nr 2010-2017-AB074311

Bilans terenu dla działek nr 502/1; 502/2 - teren 22UO:

- całkowita 8123,0 m² tj. 100,0%
 - powierzchnia budynku szkoły 1458,0 m² tj. 17,9%
 - powierzchnia budynku istn. 182,0 m² tj. 2,2%
 - powierzchnia parkingów 278,0 m² tj. 3,4%
 - powierzchnia chodników 267,3 m² tj. 3,3%
 - powierzchnia dróg wewnętrznych 746,0 m² tj. 9,2%
 - powierzchnia terenów zielonych 5191,7 m² tj. 63,9%
- w tym powierzchnia proj. boiska - 1190,0 m²


474 578/650 475 493/1 753/100

476


478/1

753/200 578/650

mgr inż. Bogusław Kowalczyk
do projektu
ul. ...
UAN-422425216 GP-134-23-28203

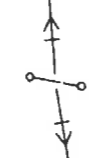

piłkochwyty, wys. 6 m

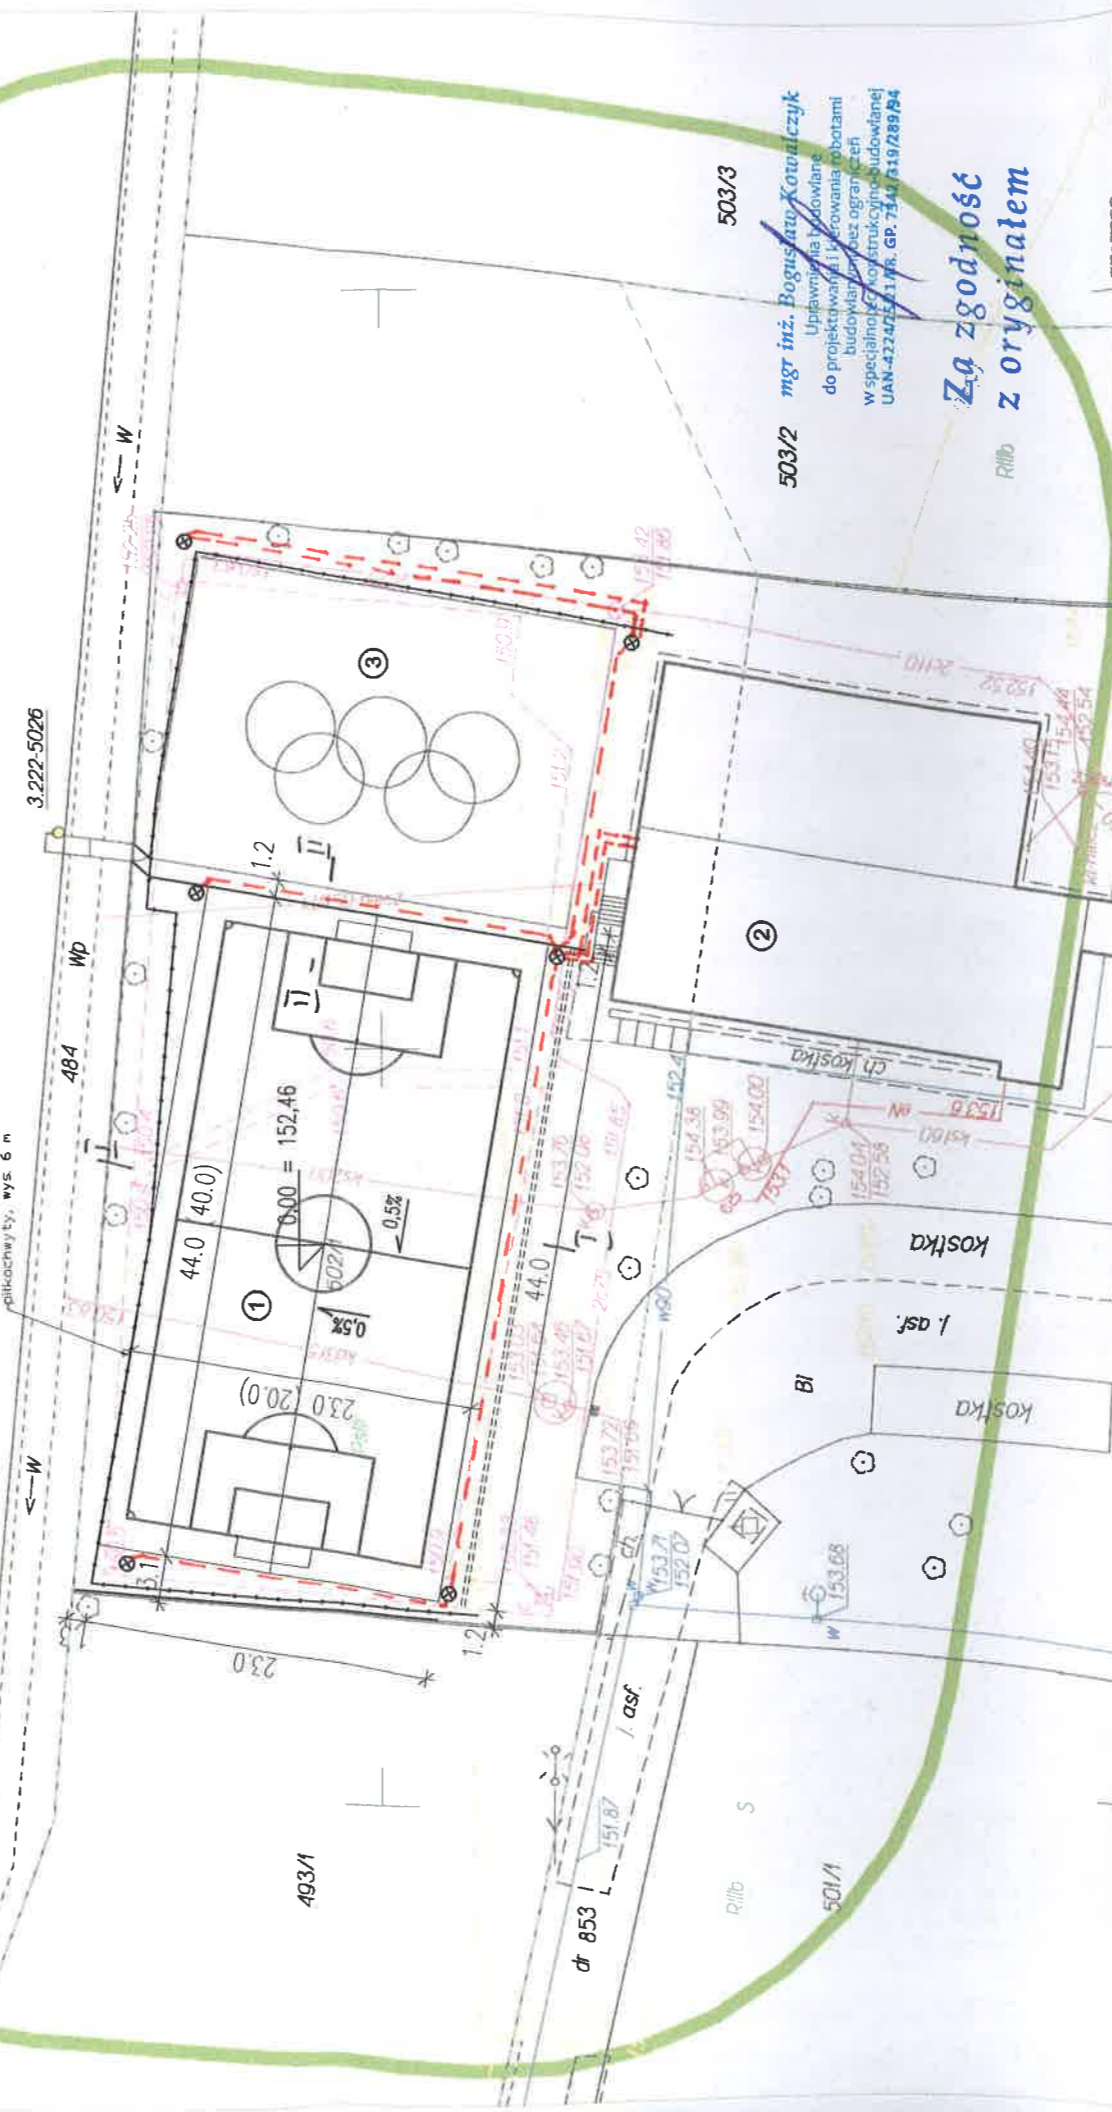

503/2 mgr inż. Bogusław Kowalczyk
Upewniam się, że wykonałem
do projektowania i prowadzenia robót
budowlanych bez ograniczeń
w specjalności inżynierskiej - budowlanej
UAN-422425216 GP-134-23-28203

503/3
Za zgodność
z oryginałem

578/550 753/100

Budowa boiska do piłki nożnej przy Szkole Podstawowej w miejscowości Brzózce Działka ew. nr 502/1		Skala 1:500
Projekt Zagospodarowania Terenu		
Branża: Obiekty sportowe		
Inwestor: Gmina Mińsk Mazowiecki, ul. Chełmońskiego 14, 05-300 Mińsk Mazowiecki		
Projektował: mgr inż. Bogusław Kowalczyk		
mgr inż. Bogusław Kowalczyk Upewniam się, że wykonałem do projektowania i prowadzenia robót budowlanych bez ograniczeń w specjalności inżynierskiej - budowlanej UAN-422425216 GP-134-23-28203		
		WYDZIAŁ ARCHITEKTURY I KARTOGRAFII w Mińsku Mazowieckim Sierpień 2017 05-300 Mińsk Mazowiecki
		Mazowieckim OWNICTWA dnia 16 Mazowiecki
		Rys. nr Strona nr