

**UCHWAŁA NR LIX.559.2023
RADY GMINY MIŃSK MAZOWIECKI**

z dnia 26 października 2023 r.

**w sprawie zmiany uchwały nr XLVI.417.2022 Rady Gminy Mińsk Mazowiecki z dnia
17 listopada 2022 r. w sprawie przystąpienia do sporządzenia miejscowego planu
zagospodarowania przestrzennego gminy Mińsk Mazowiecki obejmującego miejscowość Huta
Mińska**

Na podstawie art. 18 ust. 2 pkt 5 i art. 7 ust. 1 ustawy z dnia 8 marca 1990 r. o samorządzie gminnym (Dz.U. z 2023 r. poz. 40 ze zm.) w związku z art. 14 ust. 1, 2 i 4 ustawy z dnia 27 marca 2003 r. o planowaniu i zagospodarowaniu przestrzennym (Dz.U. z 2023 r. poz. 977 ze zm.) uchwała się, co następuje:

§ 1. W uchwale nr XLVI.417.2022 Rady Gminy Mińsk Mazowiecki z dnia 17 listopada 2022 r. §1 otrzymuje brzmienie:

„§ 1. 1. Przystępuje się do sporządzenia miejscowego planu zagospodarowania przestrzennego gminy Mińsk Mazowiecki obejmującego miejscowość Huta Mińska.

2. Granica obszaru, o których mowa w ust. 1 określa załącznik graficzny nr 1, stanowiący integralną część niniejszej uchwały.

3. Dopuszcza się sporządzenie i uchwalenie miejscowego planu zagospodarowania przestrzennego dla obszaru wskazanego w ust. 1 etapowo, w następujący sposób:

- 1) Etap A – oznaczony kolorem żółtym na załączniku graficznym nr 1 wskazanym w ust. 2;
- 2) Etap B – oznaczony kolorem zielonym na załączniku graficznym nr 1 wskazanym w ust. 2.”.

§ 2. Pozostała treść uchwały pozostaje bez zmian.

§ 3. Podział planu na etapy przedstawia załącznik graficzny nr 1, stanowiący integralną część niniejszej uchwały.

§ 4. Wykonanie uchwały powierza się Wójtowi Gminy Mińsk Mazowiecki.

§ 5. Uchwała wchodzi w życie z dniem podjęcia.


Przewodniczący Rady
Gminy Mińsk Mazowiecki

**Przemysław
Paweł Wojda**

Załącznik nr 1
Uchwała Nr LIX.559.2023
Rady Gminy Mińsk Mazowiecki
z dnia 26 października 2023 r.
skala 1:5000

Legenda

Granica przystąpienia

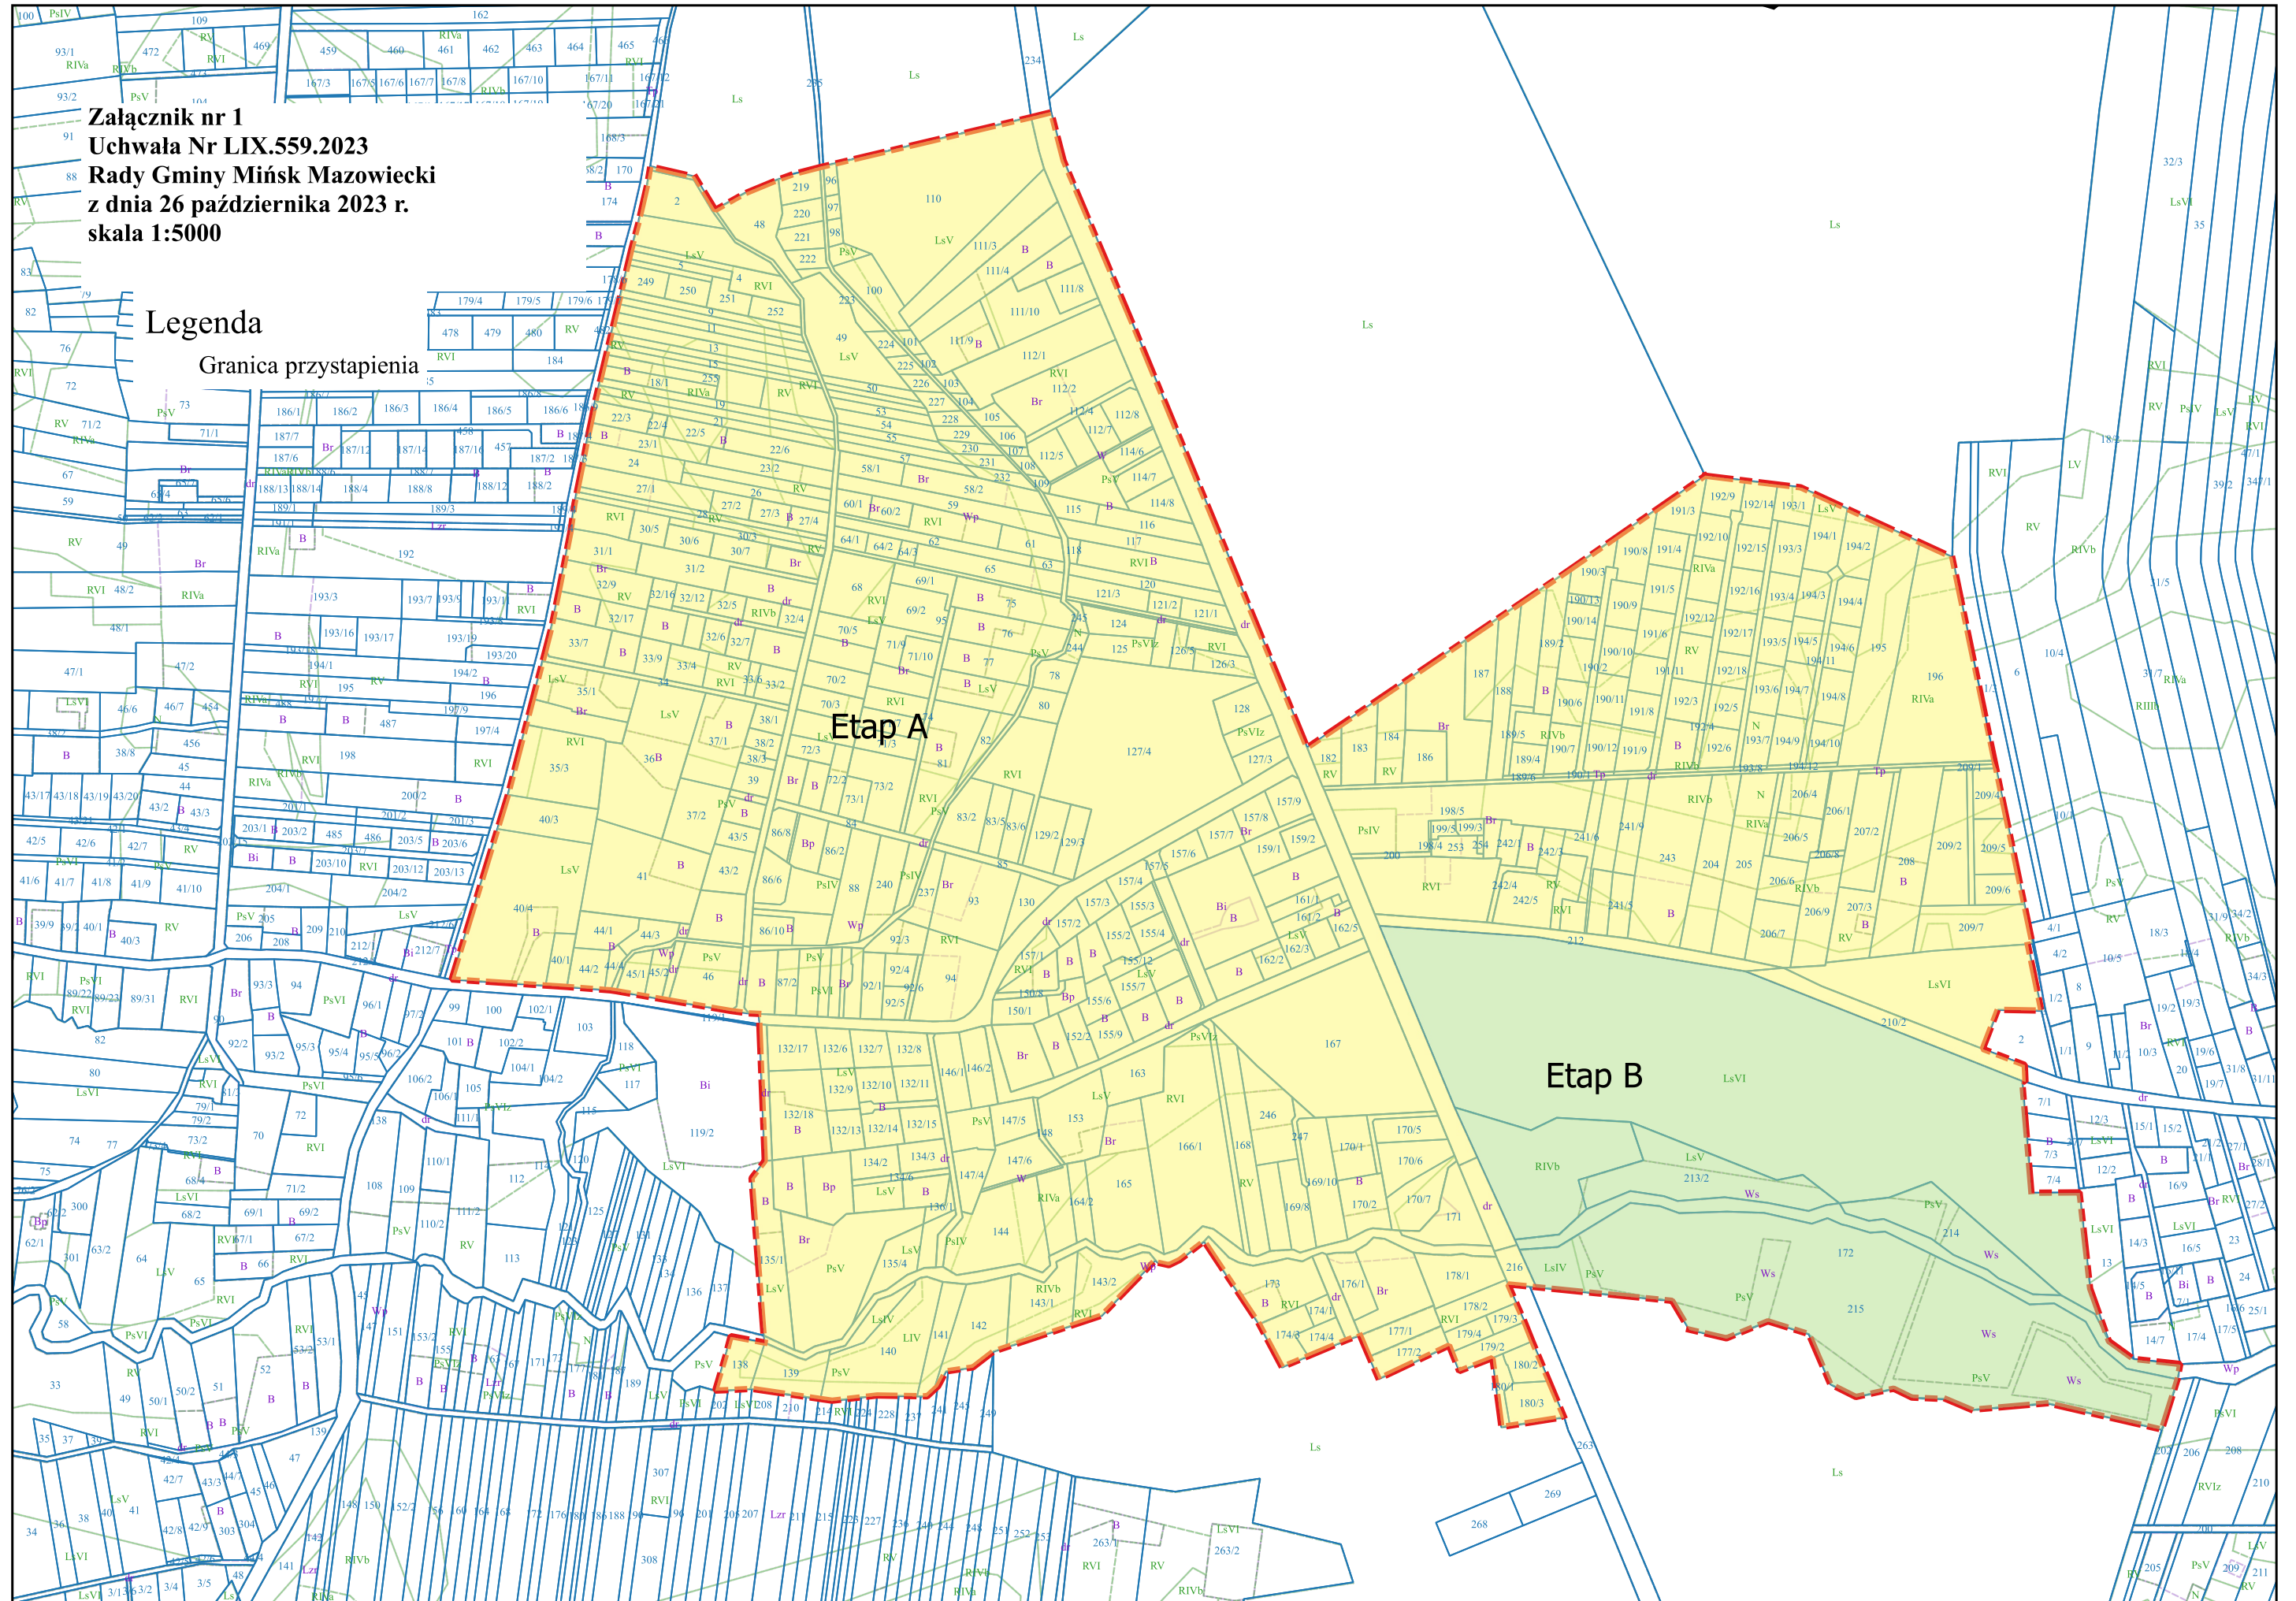

Etap A

Etap B

UZASADNIENIE

Zmiana uchwały Nr XLVI.417.2022 Rady Gminy Mińsk Mazowiecki z dnia 17 listopada 2022 r. w sprawie przystąpienia do sporządzenia miejscowego planu zagospodarowania przestrzennego gminy Mińsk Mazowiecki obejmującego miejscowość Huta Mińska ma na celu usprawnienie i skrócenie dalszej procedury sporządzania miejscowego planu dla części terenów objętych niniejszą uchwałą, z uwagi na konieczność wystąpienia do właściwego organu o zgodę na zmianę przeznaczenia na cele nieleśne gruntów leśnych stanowiących własność Skarbu Państwa. Tym samym zasadnym jest dokonanie podziału na mniejsze etapy.

Niniejsza uchwała nie zmienia granic obszaru objętego opracowaniem miejscowego planu zagospodarowania przestrzennego.