


Zakres część A: Budowa kanalizacji sanitarnej w miejscowości Stare Zakole - część północna i Budy Barcząckie - część zachodnia (etap I)

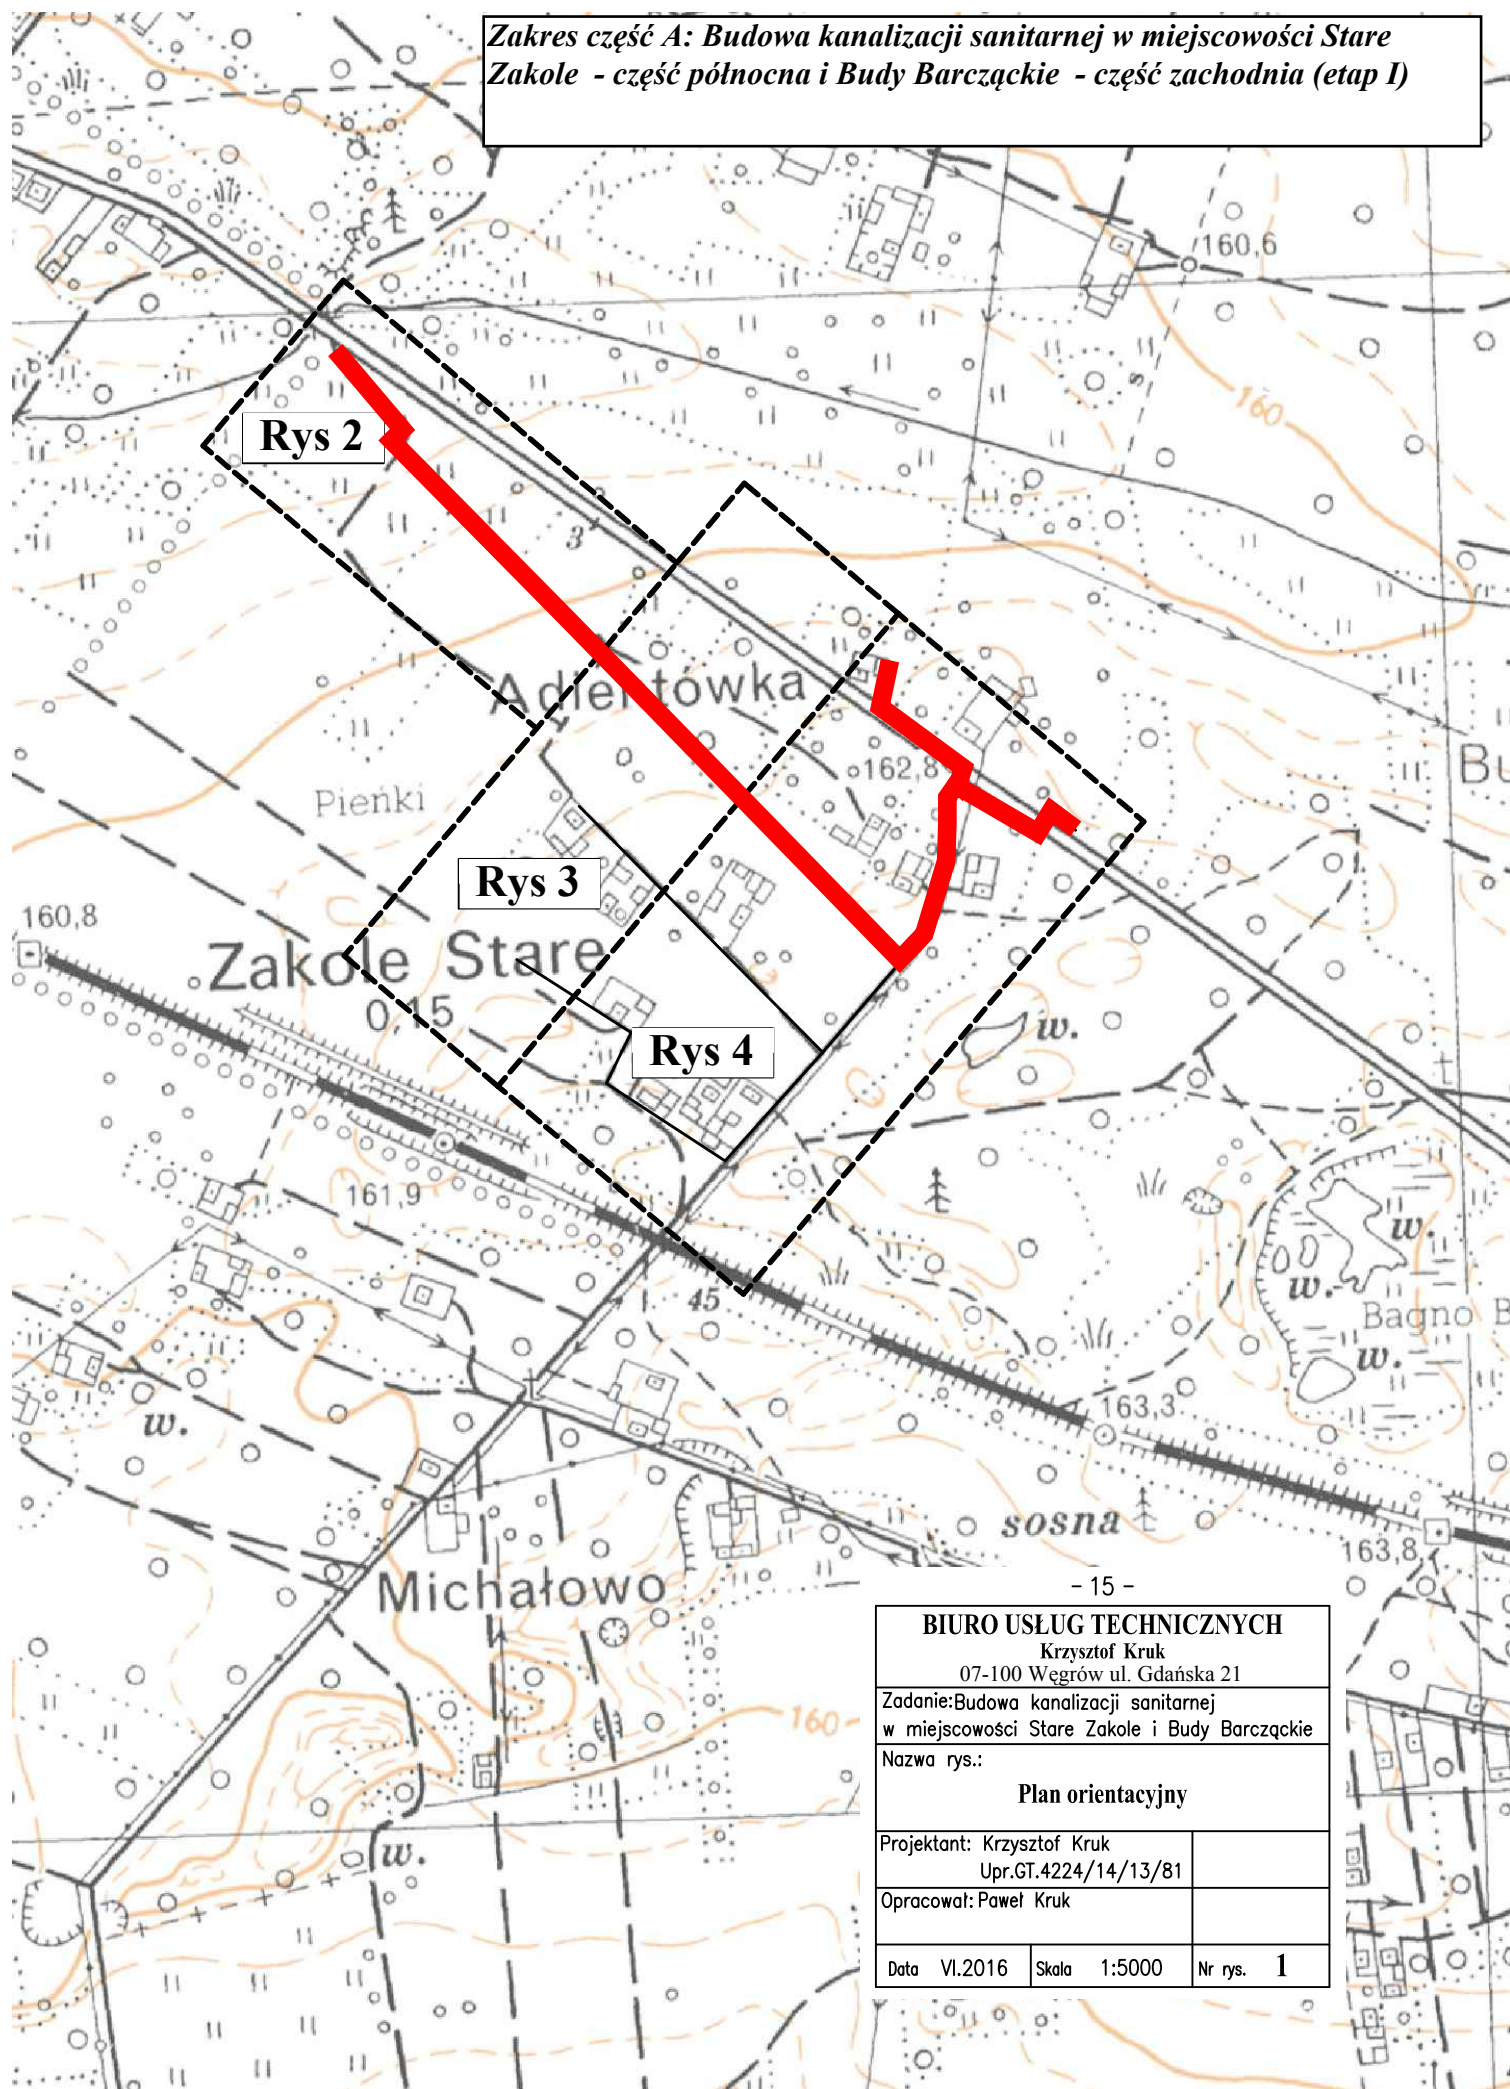

- 15 -

BIURO USŁUG TECHNICZNYCH

Krzysztof Kruk

07-100 Węgrów ul. Gdańska 21

Zadanie: Budowa kanalizacji sanitarnej
w miejscowości Stare Zakole i Budy Barcząckie

Nazwa rys.:

Plan orientacyjny

Projektant: Krzysztof Kruk

Upr.GT.4224/14/13/81

Opracował: Paweł Kruk

Data

VI.2016

Skala

1:5000

Nr rys.

1