




**WIDOK Z GÓRY**

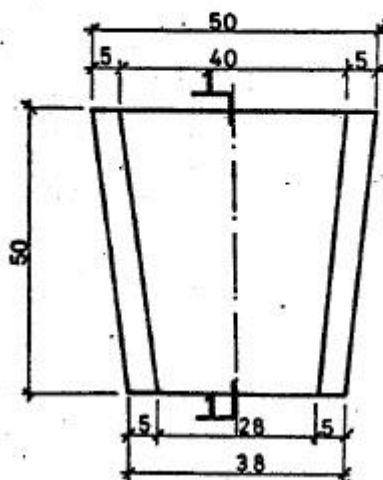

**PRZEKRÓJ 1-1**

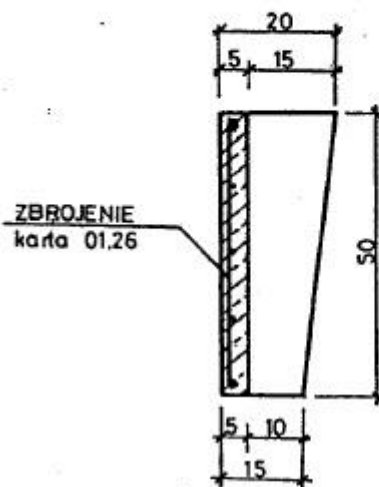


**WIDOK OD CZOŁA**

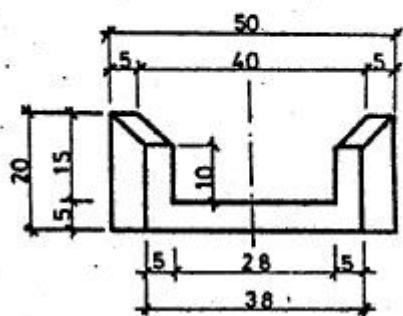


Tytuł projektu:			
Przebudowa drogi gminnej z renowacją rowu, remontem pobocza i urządzeń odwodnienia przy ul. Zdrojowej w m. Karolina.			
Tytuł rysunku:			Rys. 8
Szczegół ściek skarpowy.			
Imię i Nazwisko	podpis	Skala	1:10
Leszek Niewiadomski		Branża	DROGI
		Stadium	PBiW
		Data	Wrzesień 2016


**PRZĘKRÓJ PODŁUŻNY 1-1**

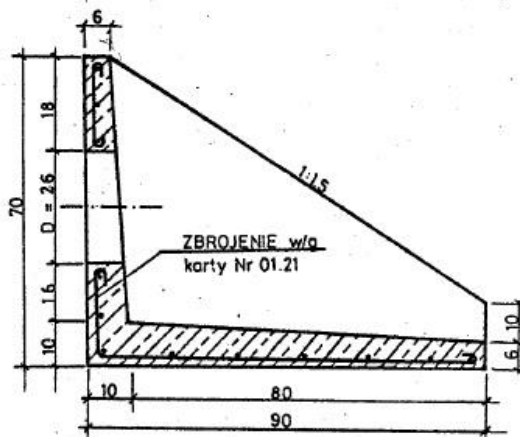

**WIDOK OD CZOŁA**

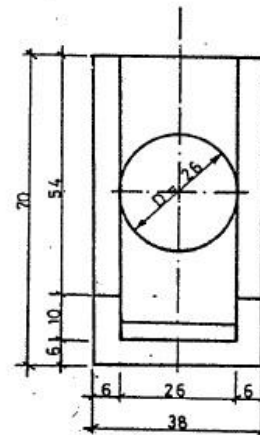

**WIDOK Z GÓRY**

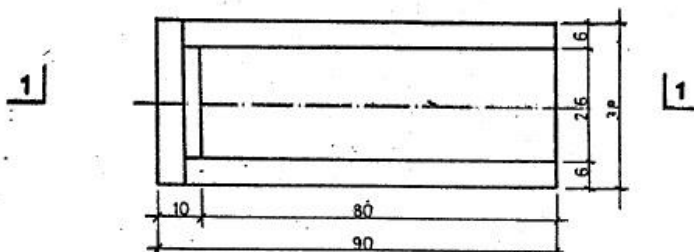

Tytuł projektu:

**Przebudowa drogi gminnej z renowacją rowu,  
remontem pobocza i urządzeń odwodnienia przy ul.  
Zdrojowej w m. Karolina.**

Tytuł rysunku:

**Szczegół wylot drenu**

**Rys. 9**

Imię i Nazwisko

podpis

Skala

**1:10**

**Leszek  
Niewiadomski**

Branża

**DROGI**

Stadium

**PBiW**

Data

**Wrzesień 2016**