




Szczegół wylotu drenu przy ul. Piaskowej przekrój podłużny

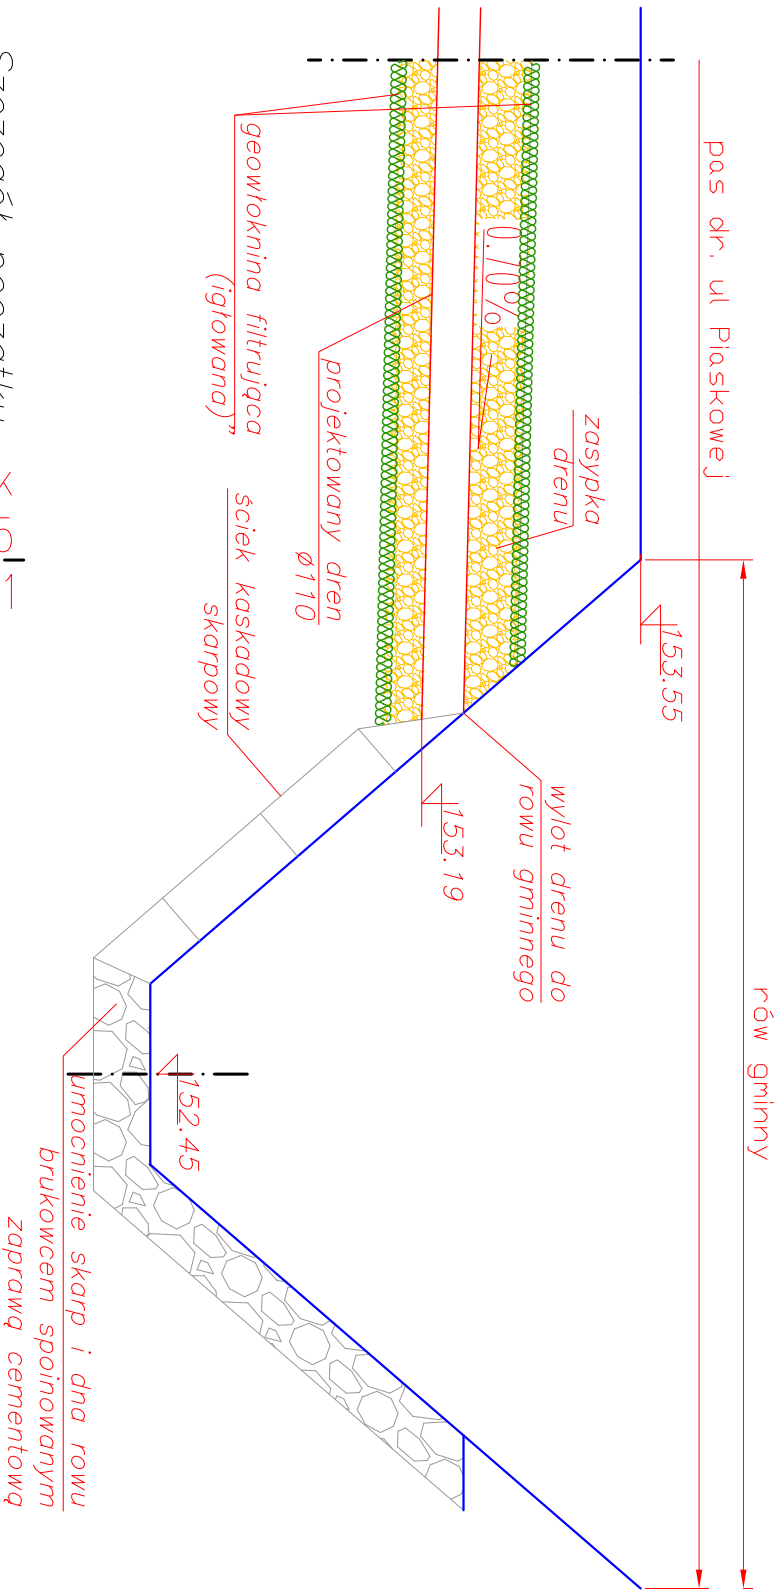


Szczegół początku drenu przy ul. Familijnej przekrój podłużny

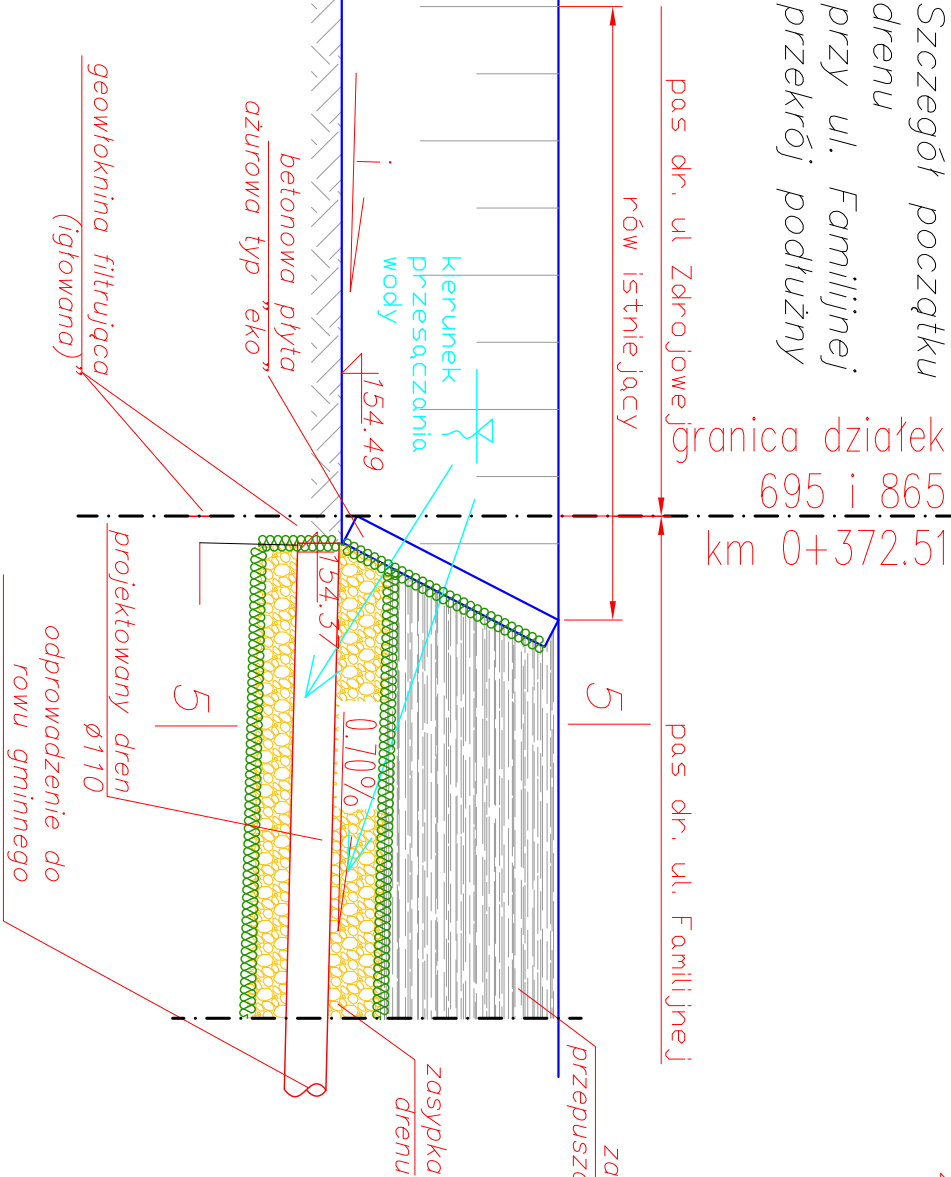

przekrój poprzeczny 5-5

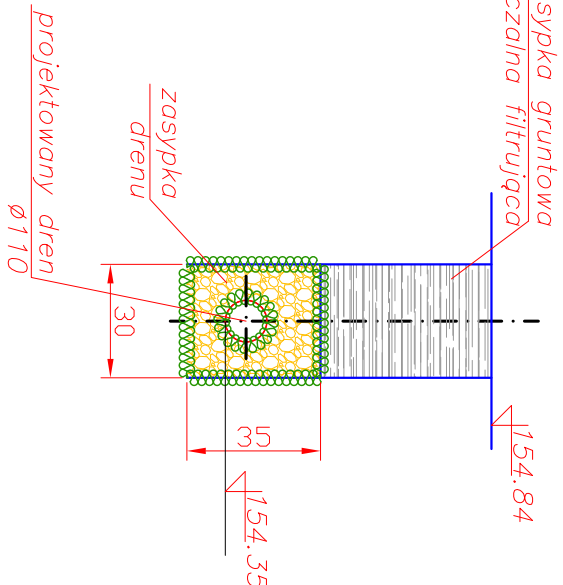

przekrój poprzeczny 6-6

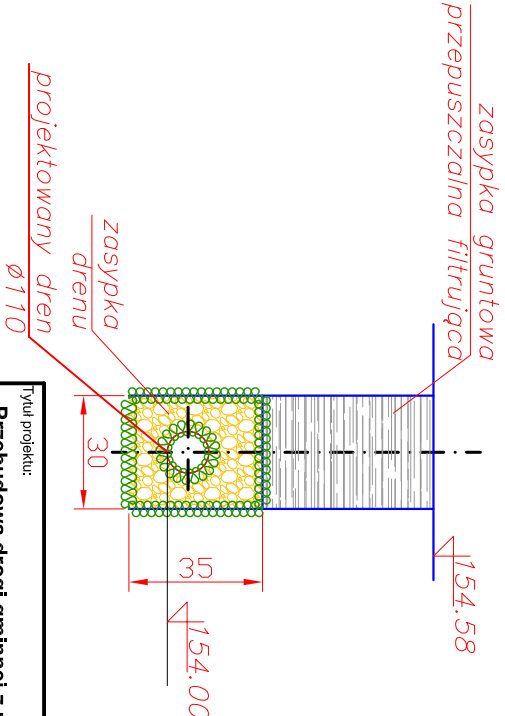

Tytuł projektu:

Przebudowa drogi gminnej z renowacją rowu, remontem pobocza i urządzeń odwodnienia przy ul. Zdrojowej w m. Karolína.

Tytuł rysunku:

Szczegóły konstrukcyjne początku i wylotu drenu.

Rys . 5

Projektant:		Podpis:	
Imię i Nazwisko			
<i>Leszek Niewiadomski</i>		Skala:	1:50
		Branża:	DROGI