

Oddinek nie objęty opracowaniem

0+138.60 - 0+372.51

Załom: 0+277.55

-1.07%

koniec odcinka rowu 0+372.51  
początek drenu francuskiego 0+372.51

Załom: 0+379.32  
skrzyżowanie z ul. Familijną

Załom: 0+413.05


dren francuski  
-0.70%

Załom: 0+515.09

skrzyżowanie z ul. Piaskową 0+530.00

Koniec opracowania: 0+541.64

poziom 152.00

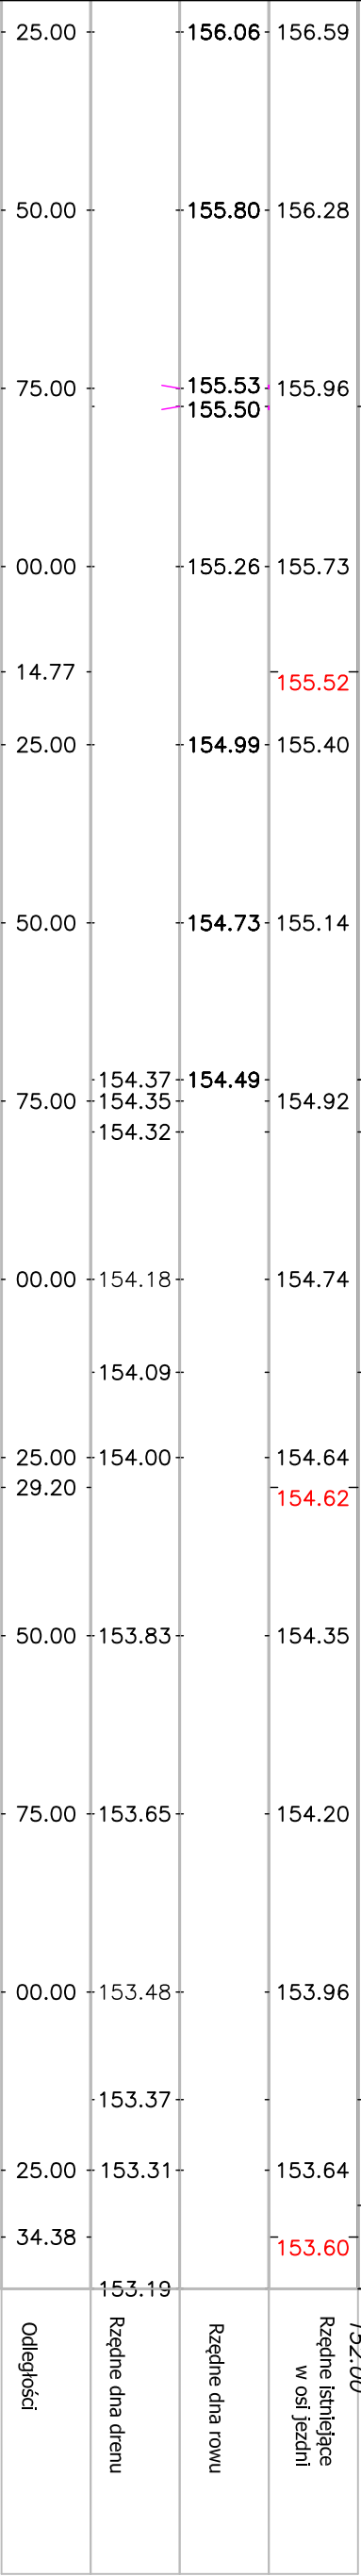

i=-1.07%  
L=159.10

i=-0.70%  
L=169.64

L=98.97m

L=101.78m

L=33.73m

L=102.03m

LEGENDA:

L=26.55m

0+300

0+400

0+500

Kilometrarz

Tytuł projektu: <b>Renowacja rowu wraz z remontem pobocza i remontem urządzeń odwodnienia przy ul. Zdrojowej w m. Karolina.</b>			
Tytuł rysunku: <b>Profil podłużny.</b>			<b>Rys . 7</b>
Projektant: <b>Leszek Niewiadomski</b>	Imię i Nazwisko	Podpis	
		Skala:	1:50
	Branża:	DROGI	