


LEGENDA:

- ✕ Słup oświetleniowy h=6m, Aluminiowy, na fundamencie, z tabliczką bezpiecznikową. Oprawa typu: LED 40W, barwa 4000 z optyką T3 mocowana bezpośrednio na słupie
- ⊕ Uziom pionowy Ø16 l=3m.

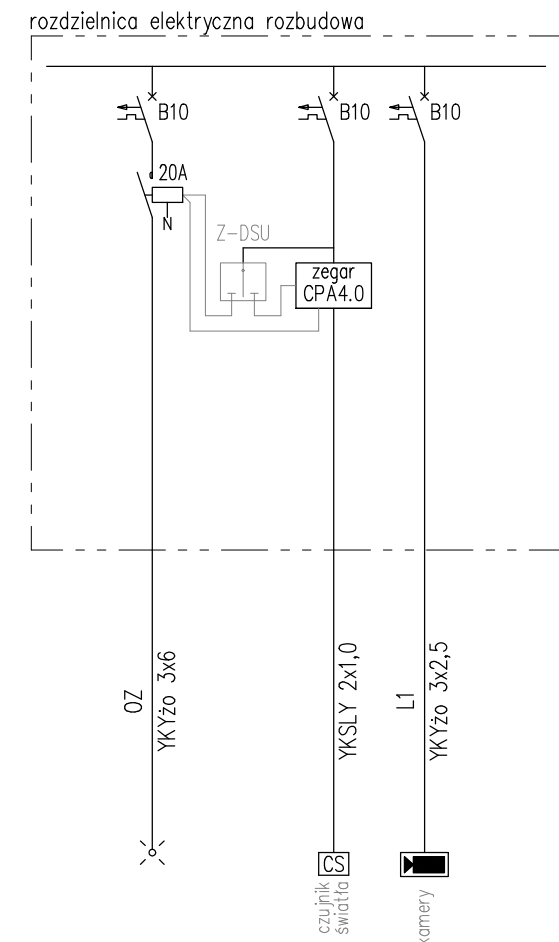

OTWARTE STREFY AKTYWNOŚCI
PRZY SZKOLE PODSTAWOWEJ IM. MARSZAŁKA JÓZEFA PIŁSUDSKIEGO W ZAMIENIU

Powyższe materiały są objęte prawami autorskimi firmy BM Architekci Sp. J. Marcin Burek Marcin Mańkowski.
Jakiegolwiek ich wykorzystywanie bądź przetwarzanie bez wiedzy i zgody autora jest zabronione

PROJEKTANT:



BM Architekci Sp. J.
ul. Międzynarodowa 68/1
03-922 Warszawa
www.bmarchiteci.pl

INWESTOR:

GMINA MIŃSK MAZOWIECKI
ul. Józefa Chęłmońskiego 14
05-300 Mińsk Mazowiecki

SKALA 1:500

E1

PLAN SYTUACYJNY
INSTALACJA
OŚWIETLENIA
01.02.2018