

MAPA DO CELOW PROJEKTOWYCH  
Powiat miński, Gmina 141211\_2 Mińsk Mazowiecki, Obręb 0036 Stojadła,  
Działki numer: 597/3, 598/3, 599/3, 600/3, 601/3, 602/1, 603/5 Skala 1 : 500

Aktualizację wykonano według stanu na dzień 23.07.2020r.  
Nie wykazuje się istnienia na terenie urządzeń podziemnych  
nie pokazano na mapie - które nie zostały odnalezione  
podczas wykonania inwentaryzacji geodezyjnej, lub nie  
zostały zgłoszone do inwentaryzacji przed zasypaniem.

Brak służebności gruntowych w sąsiedztwie wieczystej na obszarze  
objętym mapą do celów projektowych


AWNIONY Usługi Geodezyjne i Kartograficzne  
GEOJASZCZUK  
mgr inż. Mariusz Jaszczyk  
ul. Konstytucji 3 Maja 2, lok. 105-300 Mińsk Mazowiecki  
tel. 506-150-043

ZA ZGODNOŚĆ Z  
ORYGINAŁEM  
MAPY DO CEŁÓW  
PROJEKTOWYCH


Lokalizacja działek 597/3, 598/3, 599/3,  
600/3, 601/3, 602/1, 603/5, obręb Stojadła



Przykładowy widok piłkochwytu

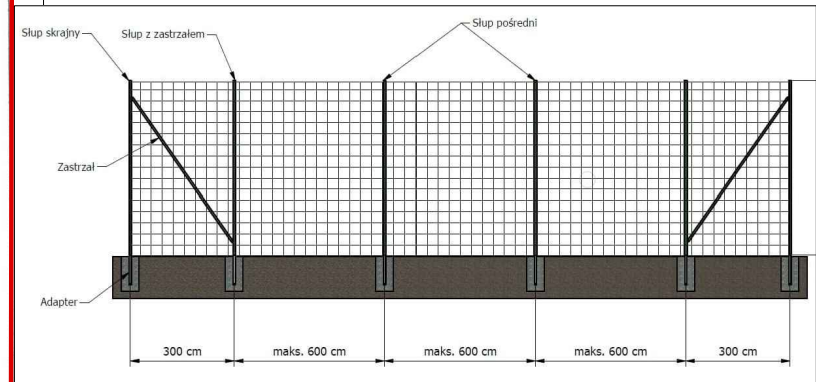

Schemat ogrodzenia panelowego

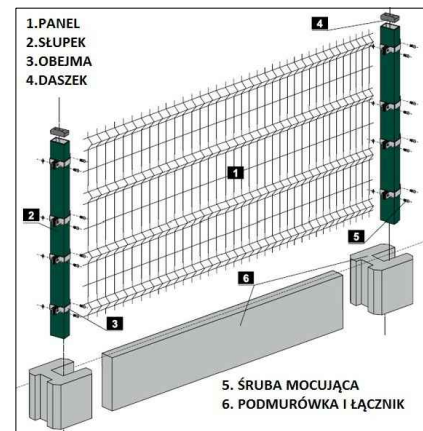


Przykładowa bramka 7,32 x 2,44



LEGENDA

- ABCD OBSZAR OBJĘTY OPRACOWANIEM
- WEWNĘTRZNA INSTALACJA ZASILAJĄCA
- ISTNIEJĄCA ZABUDOWA - BUDYNEK SZKOŁY
- PROJEKTOWANY PIŁKOCHWYT
- PROJEKTOWANE OGRODZENIE
- ISTNIEJĄCE CIĄGI PIESZE I PIESZO JEZDNE
- TEREN BIOLOGICZNIE CZYNNY
- WEJŚCIA DO BUDYNKU
- BRAMA ROZWIERALNA I FURTKA
- BRAMA WJAZDOWA PRZESUWNA I FURTKA

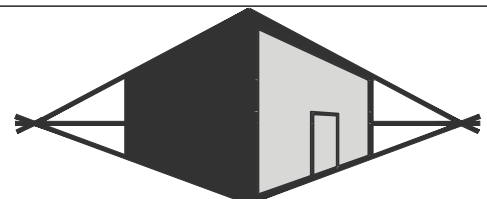

MIROSLAW BURTA

ZAKŁAD USŁUGOWY

08-110 SIEDLCE, UL. GRABIAŃSKA 23

PROJEKT BUDOWALNY BUDOWY OGRODZENIA TERENU BOISKA ORAZ

MONTAŻU PIŁKOCHWYTÓW I BRAMEK PRZY SZKOLE PODSTAWOWEJ W

STOJADŁACH

PROJEKT ZAGOSPODAROWANIA CZĘŚCI DZIAŁEK NR EW. 597/3, 598/3,

599/3, 600/3, 601/3, 602/1, 603/5, OBRĘB STOJADŁA

RYSUJEK NR 1 SKALA: 1:500

MIEJSCE I DATA: SIEDLCE, WRZESIEŃ 2020

INWESTOR: LOKALIZACJA:

Gmina Mińsk Mazowiecki działki nr ewid. 597/3, 598/3,

ul. Chelmońskiego 14, 05-300 Mińsk Mazowiecki 600/3, 601/3, 602/1,

603/5 - obręb Stojadła, jednostka 603/5 - obręb Stojadła, jednostka

ewid. Mińsk Mazowiecki

AUTOR PROJEKTU: PODPIS:

MGR INŻ. ARCH. AGNIESZKA BURTA

upr. MA/071/17

Oświadczam, że operat pracy geodezyjnej zgłoszonej do PODGIK w Mińsku Mazowieckim pod numerem G.6640.5237.2020 uzyskał pozytywny wynik weryfikacji. Operat przyjęty do zasobu PODGIK w Mińsku Mazowieckim dnia 05.08.2020 roku pod numerem P.1412.2020.4892.  
Wykonawca pracy USŁUGI GEODEZYJNE I KARTOGRAFICZNE GEOJASZCZUK MARIUSZ JASZCZUK,  
Geodeta uprawniony Małgorzata Jaszczyk, upr. 17285,