

OZNACZENIA OBOWIĄZUJĄCE BĘDĄCE USTALENIAMI PLANU



LINIE ROZGRANICZAJĄCE TERENY O RÓŻNYM PRZEZNACZENIU LUB RÓŻNYCH ZASADACH ZAGOSPODAROWANIA

ZWYMIAROWANE WZAJEMNIE ODLEGŁOŚCI ELEMENTÓW ZAGOSPODAROWANIA W METRACH

NIEPRZEKRACZALNE LINIE ZABUDOWY

GRANICA PASA TECHNOLOGICZNEGO OD LINII ELEKTROENERGETYCZNYCH

P TERENY ZABUDOWY PRODUKCYJNEJ, SKŁADÓW I MAGAZYNÓW

KDD TERENY DRÓG PUBLICZNYCH KLASY DOJAZDOWEJ

KDW TEREN DROGI WEWNĘTRZNEJ

OZNACZENIE OBOWIĄZUJĄCE WYNIKAJĄCE Z PRZEPISÓWN ODREBNYCH

GRANICA STREFY KONTROLOWANEJ OD GAZOCIĄGÓW PODWYŻSZONEGO CIŚNIENIA

OZNACZENIA INFORMACYJNE

GAZOCIĄG PODWYŻSZONEGO CIŚNIENIA


LINIA ELEKTROENERGETYCZNA WYSOKIEGO NAPIĘCIA 110kV

LINIA ELEKTROENERGETYCZNA ŚREDNIEGO NAPIĘCIA 15kV


**CAŁY OBSZAR OBJĘTY PLANEM ZNAJDUJE SIĘ W ZASIĘGU POWIERZCHNI
OGRANICZAJĄCYCH WYSOKOŚĆ ZABUDOWY DO 220 M N.P.M W OTOCZENIU
LOTNISKA WOJSKOWEGO MIŃSK MAZOWIECKI**

**Załącznik Nr 1A do Uchwały Nr
Rady Gminy Mińsk Mazowiecki z dnia**

SKALA 1:2 000

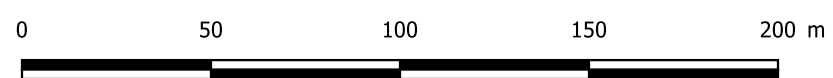


WYŁOŻENIE DO PUBLICZNEGO WGLĄDU

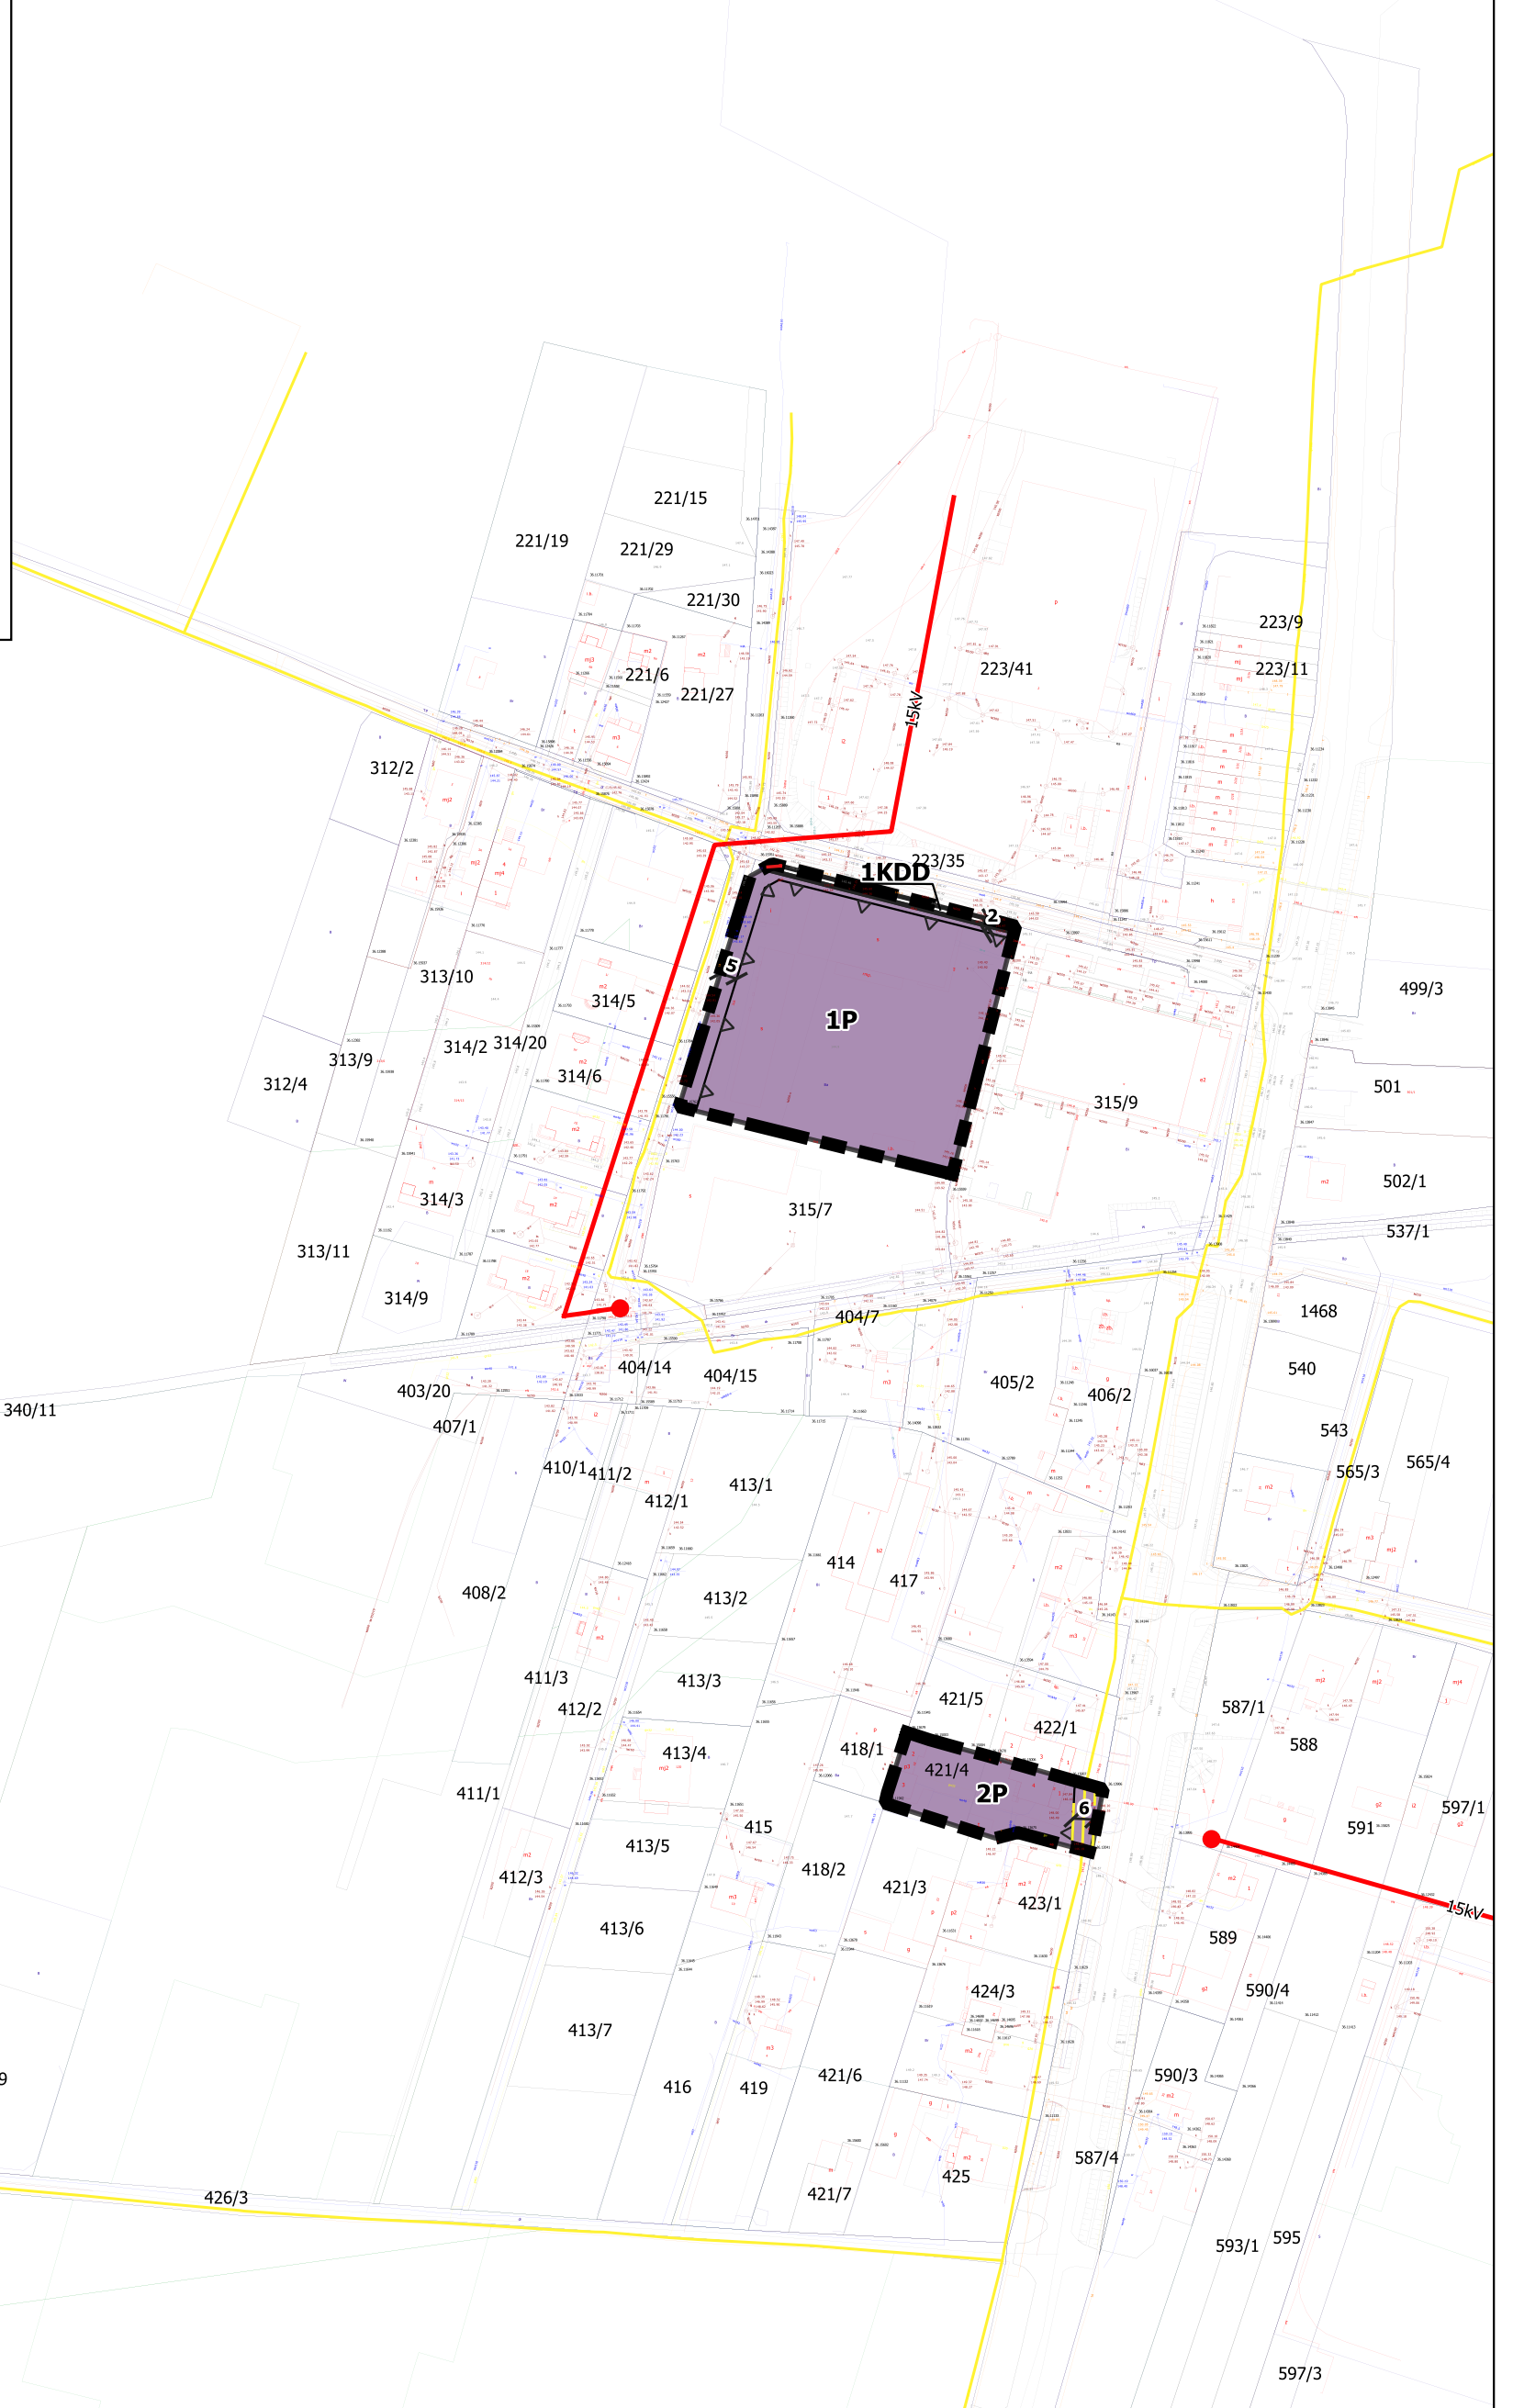

WYRYS ZE STUDIUM UWARUNKOWAŃ I KIERUNKÓW
ZAGOSPODAROWANIA PRZESTRZENNEGO GMINY MIŃSK MAZOWIECKI
PRZYJĘTEGO UCHWAŁĄ NR XXVII/141/09 RADY GMINY MIŃSK MAZOWIECKI
Z DNIA 12 SIERPNIA 2009 R. ORAZ ZMIENIONEGO UCHWAŁĄ NR XXXVIII.333.2022
RADY GMINY MIŃSK MAZOWIECKI Z DNIA 17 MARCA 2022 R.

 GRANICA OBSZARU OBJETEGO PLANEM

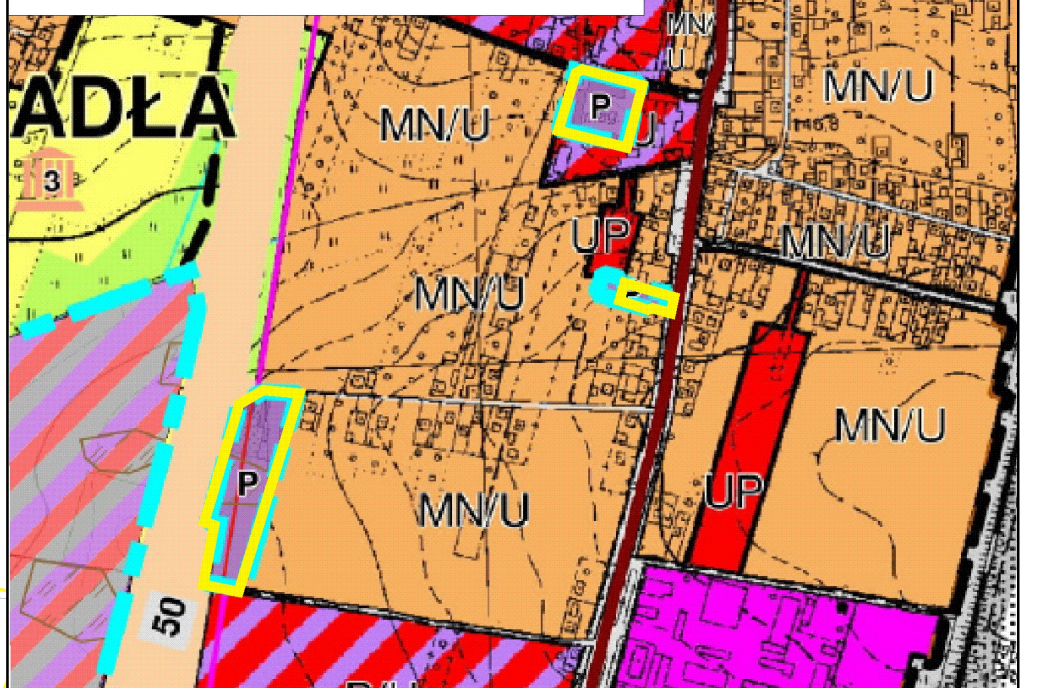

LEGENDA DO ZMIANY STUDIUM

 Granice obszarów objętych zmianą Studium

OZNACZENIA TERENÓW O RÓŻNYM PRZEZNACZENIU I ZASADACH ZAGOSPODAROWANIA

P Tereny zabudowy produkcyjnej, składów i infrastruktury