

**MIEJSCOWY PLAN ZAGOSPODAROWANIA  
PRZESTRZENNEGO  
GMINY MIŃSK MAZOWIECKI OBEJMUJĄCY CZĘŚCI  
MIEJSCOWOŚCI KRÓLEWIEC PN. „KRÓLEWIEC  
OBWODNICA PÓŁNOC”**

**PROJEKT UCHWAŁY RADY GMINY MIŃSK MAZOWIECKI**

**GLÓWNY PROJEKTANT**

mgr Krzysztof Parszewski – WA-449  
mgr Magdalena Salwa

**ZAGOSPODAROWANIE  
PRZESTRZENNE**

mgr Krzysztof Parszewski  
mgr Magdalena Salwa

**EKOFIZJOGRAFIA  
I OCHRONA  
ŚRODOWISKA**

mgr Krzysztof Parszewski

**PROGNOZA SKUTKÓW  
FINANSOWYCH**

mgr Krzysztof Parszewski  
inż. Karolina Rychta

**ŁÓDŹ, LIPIEC 2022**

**Uchwała Nr .....**  
**Rady Gminy Mińsk Mazowiecki**  
**z dnia ..... 2022 r.**

**w sprawie miejscowego planu zagospodarowania przestrzennego gminy Mińsk Mazowiecki  
obejmującego części miejscowości Królewiec pn. „Królewiec obwodnica północ”**

Na podstawie art. 18 ust. 2 pkt 5 ustawy z dnia 8 marca 1990 r. o samorządzie gminnym (Dz. U. z 2022 r. poz. 559 z późn. zm.) i art. 20 ust. 1 ustawy z dnia 27 marca 2003 r. o planowaniu i zagospodarowaniu przestrzennym (Dz. U. z 2022 r. poz. 503), w związku z uchwałą Nr XXIV.224.2021 Rady Gminy Mińsk Mazowiecki z dnia 28 stycznia 2021 r. w sprawie przystąpienia do sporządzenia miejscowego planu zagospodarowania przestrzennego gminy Mińsk Mazowiecki obejmującego części miejscowości Królewiec pn. „Królewiec obwodnica północ”,

**Rada Gminy Mińsk Mazowiecki**

stwierdza, że projekt miejscowego planu zagospodarowania przestrzennego gminy Mińsk Mazowiecki obejmującego części miejscowości Królewiec pn. „Królewiec obwodnica północ” nie narusza ustaleń studium uwarunkowań i kierunków zagospodarowania przestrzennego gminy Mińsk Mazowiecki uchwalonego uchwałą Nr XXVI/141/09 Rady Gminy Mińsk Mazowiecki z dnia 12 sierpnia 2009 r. oraz zmienionego uchwałą Nr XXXVIII.333.2022 Rady Gminy Mińsk Mazowiecki z dnia 17 marca 2022 r. i **uchwała, co następuje:**

**Rozdział I**  
**Ustalenia wprowadzające**

§1.

1. Uchwała się miejscowy plan zagospodarowania przestrzennego gminy Mińsk Mazowiecki obejmujący części miejscowości Królewiec pn. „Królewiec obwodnica północ”.
2. Granice obszaru objętego ustaleniami planu określa rysunek planu w skali 1:2000, stanowiący Załącznik Nr 1 do niniejszej uchwały, będący integralną częścią planu.
3. Załącznikami do niniejszej uchwały są ponadto:
  - 1) Załącznik Nr 2 – Rozstrzygnięcie Rady Gminy Mińsk Mazowiecki o sposobie rozpatrzenia nieuwzględnionych uwag do projektu miejscowego planu zagospodarowania przestrzennego;
  - 2) Załącznik Nr 3 – Rozstrzygnięcie Rady Gminy Mińsk Mazowiecki o sposobie realizacji zapisanych w planie inwestycji z zakresu infrastruktury technicznej, które należą do zadań własnych gminy oraz zasadach ich finansowania;
  - 3) Załącznik Nr 4 – dane przestrzenne dla planu w postaci dokumentu elektronicznego.

§2.

1. Ilekroć w dalszych przepisach niniejszej uchwały jest mowa o:
  - 1) **planie** – należy przez to rozumieć ustalenia miejscowego planu zagospodarowania przestrzennego, o którym mowa w §1 niniejszej uchwały;
  - 2) **rysunku planu** – należy przez to rozumieć rysunek planu sporządzony w skali 1:2000, stanowiący Załącznik Nr 1 do uchwały;
  - 3) **przepisach odrębnych** – należy przez to rozumieć przepisy ustaw wraz z aktami wykonawczymi poza ustawą z dnia 27 marca 2003 r. o planowaniu i zagospodarowaniu przestrzennym;
  - 4) **terenie** – należy przez to rozumieć fragment obszaru planu o określonym przeznaczeniu lub o odrębnych zasadach zagospodarowania, wydzielony na rysunku planu liniami rozgraniczającymi i oznaczony symbolem liczbowym i literowym;
  - 5) **przeznaczeniu podstawowym** – należy przez to rozumieć przeznaczenie dominujące na danym terenie lub działce budowlanej;

- 6) **przeznaczeniu dopuszczalnym** – należy przez to rozumieć przeznaczenie inne niż podstawowe, które uzupełnia lub wzbogaca przeznaczenie podstawowe;
  - 7) **nieprzekraczalnej linii zabudowy** – należy przez to rozumieć, wyznaczone na rysunku planu, linie określające najmniejszą dopuszczalną odległość, w jakiej może być usytuowany budynek w stosunku do linii rozgraniczającej drogi, publicznie dostępnych samorządowych ciągów pieszych z funkcją dojazdu lub innego terenu, bez uwzględnienia balkonów, loggii, werand, ganków, wykuszy, okapów, nadwieszń, rynien, rur spustowych, gzymsów, parapetów, schodów, ramp oraz innych podobnych elementów architektonicznych wystających poza obrys budynku nie więcej niż 1,5 m oraz schodów zewnętrznych, podestów i ramp przy wejściach do budynków;
  - 8) **wysokości obiektu budowlanego niebędącego budynkiem** – należy przez to rozumieć całkowitą wysokość obiektu budowlanego niebędącego budynkiem, mierzoną od najwyższego poziomu terenu w obrysie obiektu do najwyższej położonego punktu tego obiektu;
  - 9) **usługach** – należy przez to rozumieć działalność służącą zaspokajaniu potrzeb ludności, prowadzoną w obiektach wolnostojących lub lokalach użytkowych wbudowanych, z wykluczeniem obiektów handlowych o powierzchni sprzedaży większej niż 2000 m<sup>2</sup>;
  - 10) **rozbudowie** – należy przez to rozumieć rodzaj budowy, w wyniku której powstaje nowa część istniejącego już obiektu budowlanego i zwiększają się jego parametry w szczególności: powierzchnia zabudowy, powierzchnia użytkowa, kubatura, długość, szerokość ale nie zwiększa się wysokość obiektu.
2. Definicje pozostałych pojęć niewymienionych w ust. 1, a użytych w niniejszej uchwale znajdują się w przepisach odrębnych.

### §3.

1. Dla obszaru objętego granicami określonymi w §1 niniejszej uchwały ustala się:
  - 1) przeznaczenie terenów oraz linie rozgraniczające tereny o różnym przeznaczeniu lub różnych zasadach zagospodarowania;
  - 2) zasady ochrony i kształtowania ładu przestrzennego;
  - 3) zasady ochrony środowiska, przyrody i krajobrazu kulturowego;
  - 4) zasady kształtowania krajobrazu;
  - 5) wymagania wynikające z potrzeb kształtowania przestrzeni publicznych;
  - 6) zasady kształtowania zabudowy oraz wskaźniki zagospodarowania terenu, maksymalną i minimalną intensywność zabudowy jako wskaźnik powierzchni całkowitej zabudowy w odniesieniu do powierzchni działki budowlanej, minimalny udział procentowy powierzchni biologicznie czynnej w odniesieniu do powierzchni działki budowlanej, maksymalną wysokość zabudowy, minimalną liczbę miejsc do parkowania w tym miejsca przeznaczone na parkowanie pojazdów zaopatrzonych w kartę parkingową i sposób ich realizacji oraz linie zabudowy i gabaryty obiektów;
  - 7) granice i sposoby zagospodarowania terenów lub obiektów podlegających ochronie, ustalonych na podstawie odrębnych przepisów, w tym granicę strefy ochronnej terenu zamkniętego resortu obrony narodowej;
  - 8) szczegółowe zasady i warunki scalania i podziału nieruchomości objętych planem miejscowym;
  - 9) szczególne warunki zagospodarowania terenów oraz ograniczenia w ich użytkowaniu, w tym zakaz zabudowy;
  - 10) zasady modernizacji, rozbudowy i budowy systemów komunikacji i infrastruktury technicznej;
  - 11) stawki procentowe, na podstawie których określa się jednorazową opłatę wynikającą ze wzrostu wartości nieruchomości w związku z uchwaleniem planu.
2. Na obszarze objętym planem nie zachodzą przesłanki do ustalenia:
  - 1) zasady ochrony dziedzictwa kulturowego i zabytków, w tym krajobrazów kulturowych oraz dóbr kultury współczesnej;

- 2) granic i sposobów zagospodarowania terenów górniczych, a także obszarów szczególnego zagrożenia powodzią, obszarów osuwania się mas ziemnych, krajobrazów priorytetowych określonych w audycie krajobrazowym oraz w planach zagospodarowania przestrzennego województwa;
- 3) sposobów i terminów tymczasowego zagospodarowania, urządzania i użytkowania terenów.

#### §4.

1. Każdy teren o różnym przeznaczeniu lub różnych zasadach zagospodarowania oznacza się symbolem cyfrowo-literowym, gdzie:
  - 1) cyfra oznacza numer porządkowy terenu wyróżniający go spośród pozostałych terenów o tym samym przeznaczeniu;
  - 2) symbol literowy oznacza przeznaczenie terenu.
2. Ustala się następujące symbole dla określenia przeznaczenia terenów:
  - 1) **PP/PF** – tereny zabudowy produkcyjnej, przemysłowej, składów, magazynów w tym magazynów wysokiego składowania oraz produkcji energii z odnawialnych źródeł energii wykorzystujących energię słoneczną o mocy przekraczającej 100kW wraz ze strefą ochronną;
  - 2) **R** – tereny rolne;
  - 3) **ZL** – tereny lasów;
  - 4) **KDD** – tereny dróg publicznych klasy dojazdowej;
  - 5) **KDY** – teren publicznie dostępnego samorządowego ciągu pieszego z funkcją dojazdu.
3. Dla każdego z terenów, o których mowa w ust. 2, obowiązują łącznie ustalenia ogólne zawarte w Rozdziale II, ustalenia szczegółowe zawarte w Rozdziale III oraz ustalenia końcowe zawarte w Rozdziale IV niniejszej uchwały.

#### §5. Rysunek planu zawiera następujące elementy:

- 1) nagłówek oraz określenie skali rysunku;
- 2) wyrys ze studium uwarunkowań i kierunków zagospodarowania przestrzennego gminy Mińsk Mazowiecki z oznaczeniem granic obszaru objętego ustaleniami planu;
- 3) oznaczenia obowiązujące będące ustaleniami planu:
  - a) granica obszaru objętego planem miejscowym,
  - b) linie rozgraniczające tereny o różnym przeznaczeniu lub różnych zasadach zagospodarowania,
  - c) zwymiarowane wzajemnie odległości elementów zagospodarowania w metrach,
  - d) nieprzekraczalne linie zabudowy,
  - e) granica pasa technologicznego od linii elektroenergetycznej średniego napięcia 15kV,
  - f) przeznaczenie terenów;
- 4) obowiązujące wynikające z przepisów odrębnych:
  - a) granica powierzchni ograniczających wysokość zabudowy do 220 m n.p.m. w otoczeniu lotniska wojskowego Mińsk Mazowiecki,
  - b) granica strefy kontrolowanej od gazociągu podwyższonego ciśnienia,
  - c) strefa ograniczeń zabudowy wynikająca z przepisów odrębnych z zakresu prawa budowlanego;
- 5) informacyjne, niebędące ustaleniami planu:
  - a) stacja transformatorowa,
  - b) linia elektroenergetyczna średniego napięcia 15kV,
  - c) gazociąg podwyższonego ciśnienia.

## **Rozdział II**

### **Ustalenia ogólne**

§6. W zakresie **zasad ochrony i kształtowania ładu przestrzennego** oraz w zakresie **zasad kształtowania zabudowy oraz wskaźników zagospodarowania** ustala się:

- 1) lokalizacja budynków zgodnie z oznaczonymi na rysunku planu nieprzekraczalnymi liniami zabudowy;
- 2) możliwość lokalizacji na działce budowlanej budynków w odległości 1,5 m od granicy tej działki lub bezpośrednio przy tej granicy;
- 3) przy zagospodarowaniu terenów w rejonie skrzyżowań, obowiązek zachowania pól widoczności zgodnie z przepisami odrębnymi;
- 4) wszystkie inwestycje na terenie objętym ustaleniami planu, które zostały zrealizowane, rozpoczęte lub są realizowane oraz są zgodne z obowiązującym w momencie ich rozpoczęcia prawem, lecz są niezgodne z ustaleniami planu, zostają uznane za przyjęte;
- 5) z zastrzeżeniem obostrzeń wynikających z przepisów odrębnych z zakresu potrzeb obronności i bezpieczeństwa państwa maksymalną wysokość obiektów budowlanych niebędących budynkami:
  - a) dla konstrukcji wsporczych montowanych do gruntu wraz z zamocowanymi instalacjami fotowoltaicznymi oraz dla kontenerowych stacji transformatorowych: 7 m,
  - b) dla wiat: 15 m,
  - c) dla pozostałych obiektów budowlanych nie wymienionych w lit. a i b: 15 m, z wyłączeniem pozostałych obiektów budowlanych realizowanych w ramach terenów oznaczonych na rysunku planu symbolem **PP/PF**, dla których maksymalna wysokość wynosi: 50 m
- 6) ustalenia wskazane w pkt. 5 nie dotyczą obiektów budowlanych łączności publicznej realizowanych w oparciu o przepisy odrębne z tego zakresu;
- 7) nie określa się minimalnej powierzchni nowo wydzielonej działki budowlanej;
- 8) położenie linii rozgraniczających i linii zabudowy w miejscach, które nie zostały zwymiarowane na rysunku planu, należy ustalić poprzez odczyt rysunku planu w oparciu o jego skalę.

§7. W zakresie **zasad ochrony środowiska, przyrody, krajobrazu kulturowego i krajobrazu, w tym zasady kształtowania krajobrazu** ustala się:

- 1) zakaz lokalizowania zakładów o zwiększonym lub dużym ryzyku wystąpienia poważnych awarii;
- 2) obowiązek przestrzegania przepisów odrębnych dotyczących standardów jakości środowiska, w szczególności w zakresie hałasu, wibracji, emisji zanieczyszczeń oraz promieniowania elektromagnetycznego;
- 3) ustala się zasady ochrony rowów melioracyjnych:
  - a) nakazuje się zachowanie przebiegu, ciągłości i drożności systemu rowów melioracyjnych, przebiegających przez obszar objęty planem miejscowym, z zastrzeżeniem lit. b,
  - b) dopuszcza się przebudowę, przekrycie, zmianę przebiegu rowów i rowów melioracyjnych na warunkach przepisów odrębnych,
  - c) nakazuje się zapewnienie dostępu do rowów melioracyjnych dla służb eksploatacyjnych.

§8. W zakresie **granic i sposobów zagospodarowania terenów lub obiektów podlegających ochronie, na podstawie przepisów odrębnych** ustala się obowiązek przestrzegania ustaleń wynikających z przepisów odrębnych z zakresu potrzeb obronności i bezpieczeństwa państwa, w zasięgu powierzchni ograniczających wysokość zabudowy do 220 m n.p.m w otoczeniu lotniska wojskowego w Mińsku Mazowieckim.

§9.

1. Ustala się granice terenów **rozmieszczenia inwestycji celu publicznego o znaczeniu lokalnym**, które stanowią wskazane na rysunku planu linie rozgraniczające terenów:
  - 1) dróg publicznych klasy dojazdowej oznaczonych na rysunku planu symbolami **KDD**;
  - 2) publicznie dostępnego samorządowego ciągu pieszego z funkcją dojazdu oznaczonego na rysunku planu symbolem **KDY**.
2. Dopuszcza się realizację celów publicznych na pozostałych terenach, niewymienionych w ust 1, w ramach funkcji i warunków zagospodarowania terenu określonych w ustaleniach szczegółowych.

§10.

1. W zakresie **zasad i warunków scalania i podziału nieruchomości**, określonych w przepisach odrębnych, ustala się dla terenów oznaczonych na rysunku planu symbolami **PP/PF**:
  - 1) minimalna powierzchnia działki: 2000 m<sup>2</sup>,
  - 2) minimalna szerokość frontu działki: 25 m,
  - 3) kąt położenia granic działki w stosunku do pasa drogowego: 45±90°.
2. Zasad i warunków wymienionych w ust. 1 nie stosuje się do działek wydzielanych na potrzeby obiektów i urządzeń infrastruktury technicznej oraz działek gruntu wydzielanych pod drogi.
3. Na obszarze objętym planem nie wyznacza się granic obszarów wymagających przeprowadzenia scaleń i podziałów nieruchomości.
4. Zapisy ust. 1-3 nie dotyczą procedury podziału nieruchomości określonej w przepisach odrębnych.

§11. W zakresie **szczególnych warunków zagospodarowania terenów oraz ograniczeń w ich użytkowaniu, w tym zakazu zabudowy**, ustala się:

- 1) w granicach pasa technologicznego napowietrznej linii elektroenergetycznej SN obejmującego pas szerokości 15 m (po 7,5 m na każdą stronę od osi linii elektroenergetycznej) ustala się zagospodarowanie zgodnie z przepisami odrębnymi;
- 2) w granicach strefy kontrolowanej od gazociągu podwyższonego ciśnienia, ustala się zagospodarowanie zgodnie z przepisami odrębnymi dotyczącymi lokalizacji sieci gazowych;
- 3) granicę strefy ochronnej instalacji fotowoltaicznych związaną z ograniczeniami w zabudowie, zagospodarowaniu i użytkowaniu terenów, którą wyznaczają linie rozgraniczające terenów oznaczonych na rysunku planu symbolami PP/PF;
- 4) strefę ograniczeń zabudowy wynikającą z przepisów odrębnych z zakresu prawa budowlanego, obejmującą pas szerokości 12 m od linii rozgraniczającej lasu, w granicach której obowiązują szczególne warunki zagospodarowania terenu oraz ograniczenia w użytkowaniu.

§12. W zakresie **zasad modernizacji, rozbudowy i budowy systemów komunikacji oraz minimalnej liczby miejsc do parkowania i sposobu ich realizacji** ustala się:

- 1) powiązanie obszaru objętego ustaleniami planu z układem zewnętrznym poprzez:
  - a) drogi publiczne klasy dojazdowej (**KDD**),
  - b) drogę serwisową znajdującą się w liniach rozgraniczających autostrady A2, zlokalizowaną poza granicą obszaru objętego planem,
- 2) obsługę komunikacyjną obszaru objętego ustaleniami planu poprzez:
  - a) drogi publiczne klasy dojazdowej (**KDD**),
  - b) drogę serwisową znajdującą się w liniach rozgraniczających autostrady A2, zlokalizowaną poza granicą obszaru objętego planem,
  - c) publicznie dostępny samorządowy ciąg pieszego z funkcją dojazdu (**KDY**),
  - d) drogi wewnętrzne nie wskazane na rysunku planu (istniejące i projektowane), z zastrzeżeniem zasad określonych w pkt. 3,

- e) dojścia i dojazdy niewskazane na rysunku planu;
- 3) dopuszcza się lokalizację nowych dróg wewnętrznych nie oznaczonych na rysunku planu i ustala się dla nich następujące parametry i zasady prowadzenia:
  - a) minimalna szerokość drogi wewnętrznej :
    - 5 m dla dróg o długości do 80 m,
    - 8 m dla dróg o długości powyżej 80 m,
  - b) drogi wewnętrzne o długości powyżej 80 m powinny mieć dwa włączenia do układu dróg publicznych lub zakończenie placem manewrowym w kształcie kwadratu o długości boku minimum 12,5 m. Dopuszcza się inny kształt placu manewrowego umożliwiający zawarcie w jego wnętrzu okręgu o średnicy minimum 12,5 m,
  - c) minimalna szerokość dróg wewnętrznych mających swój początek na istniejących placach manewrowym wynosi 8 m oraz powinna spełniać warunki zawarte w lit. b,
  - d) włączenia do dróg wewnętrznych z dróg publicznych winny być sytuowane w miarę możliwości w osi drogi znajdującej się po przeciwnej stronie,
  - e) skrzyżowania dróg wewnętrznych należy projektować pod kątem zbliżonym do kąta prostego;
- 4) obowiązek zapewnienia miejsc postojowych dotyczących budynków, przy uwzględnieniu następujących minimalnych wskaźników:
  - a) dla zabudowy usługowej – 1 miejsc na 40 m<sup>2</sup> powierzchni użytkowej,
  - b) dla pozostałej zabudowy – 35 miejsc na 100 zatrudnionych,
  - c) w przypadku wyznaczenia miejsc postojowych w liczbie większej niż 15, co najmniej 4%, lecz nie mniej niż jedno z tych miejsc, przeznaczają się dla pojazdów zaopatrzonych w kartę parkingową,
  - d) wymaganą liczbę miejsc do parkowania należy określić proporcjonalnie względem przyjętej jednostki przeliczeniowej, z zaokrągleniem w górę do kolejnej liczby całkowitej.

### §13.

1. W zakresie zasad modernizacji, rozbudowy i budowy systemów infrastruktury technicznej ustala się:
  - 1) zaopatrzenie terenów przeznaczonych w planie na cele zabudowy, w sieci infrastruktury technicznej poprzez istniejące, rozbudowywane oraz nowe systemy uzbrojenia:
    - a) istniejącą i/lub projektowaną sieć wodociągową z systemem przeciwpożarowym,
    - b) istniejącą i/lub projektowaną sieć kanalizacji sanitarnej,
    - c) istniejącą i/lub projektowaną sieć kanalizacji deszczowej,
    - d) istniejącą i/lub projektowaną sieć gazową,
    - e) istniejącą i/lub projektowaną sieci elektroenergetyczne,
    - f) istniejącą i/lub projektowaną sieci ciepłownicze,
    - g) istniejącą i/lub projektowaną sieci telekomunikacyjne;
  - 2) zachowanie i użytkowanie istniejących obiektów i urządzeń infrastruktury technicznej, a także ich remont, przebudowę i rozbudowę;
  - 3) dopuszczenie lokalizowania sieci infrastruktury technicznej oraz urządzeń z nimi związanych w liniach rozgraniczających dróg, a także na pozostałych terenach, o ile lokalizacja ta zgodna jest z ustaleniami szczegółowymi planu oraz z przepisami odrębnymi, z wyłączeniem terenów lasów oznaczonych na rysunku planu symbolami: **1ZL, 2ZL i 3ZL**;
  - 4) dopuszcza się realizację urządzeń służących produkcji energii z odnawialnych źródeł o mocy nieprzekraczającej 100 kW, z wyłączeniem elektrowni wiatrowych dla których maksymalna dopuszczalna moc wynosi 50kW, na wszystkich terenach, na których w ustaleniach szczegółowych dopuszcza się obiekty i urządzenia infrastruktury technicznej, z wyłączeniem gruntów klas I-III oraz gruntów leśnych.
2. W zakresie **zaopatrzenia w wodę** ustala się:
  - 1) zaopatrzenie w wodę z istniejącej i/lub projektowanej sieci wodociągowej o minimalnej średnicy rur Ø 40 mm;

- 2) dopuszcza się zaopatrzenia ze studni indywidualnych, pod warunkiem uwzględnienia pozostałych warunków określonych w przepisach odrębnych;
  - 3) budowę, rozbudowę, przebudowę istniejącej i/lub projektowanej sieci wodociągowej zgodnie z przepisami odrębnymi, z uwzględnieniem wymogów dotyczących przeciwpożarowego zaopatrzenia w wodę.
3. W zakresie **odprowadzania ścieków** ustala się:
- 1) odprowadzanie ścieków do istniejącej i/lub projektowanej sieci kanalizacji sanitarnej, o minimalnej średnicy rur  $\varnothing$  63 mm, zgodnie z przepisami odrębnymi;
  - 2) dopuszcza się odprowadzanie ścieków do bezodpływowego zbiornika do gromadzenia nieczystości lub do indywidualnego/lokalnego systemu oczyszczania ścieków na warunkach określonych w przepisach odrębnych.
4. W zakresie **odprowadzania wód opadowych i/lub roztopowych** ustala się:
- 1) z terenu powierzchniowo z możliwością odprowadzania do istniejącej i/lub projektowanej sieci kanalizacji deszczowej, o minimalnej średnicy rur  $\varnothing$  150 mm, zgodnie z przepisami odrębnymi;
  - 2) zakaz odprowadzania wód opadowych do sieci kanalizacji sanitarnej;
  - 3) dopuszczenie retencjonowania wód opadowych i roztopowych oraz odprowadzania ich do wód i do gruntu, na warunkach określonych w przepisach odrębnych;
  - 4) dopuszczenie wykorzystywania wód opadowych i roztopowych na cele gospodarcze i przeciwpożarowe.
5. W zakresie **zaopatrzenia w gaz** ustala się:
- 1) zasilanie z istniejącej i/lub projektowanej sieci gazowej, o minimalnej średnicy rur  $\varnothing$  32 mm;
  - 2) dopuszcza się zaopatrzenie w gaz w oparciu o indywidualne rozwiązania, w szczególności butli i zbiorników na gaz płynny;
  - 3) budowę, rozbudowę, przebudowę sieci gazowych zgodnie z przepisami odrębnymi.
6. W zakresie **zaopatrzenia w energię elektryczną** ustala się:
- 1) zasilanie z istniejących i projektowanych sieci elektroenergetycznych napowietrznych i kablowych średniego i niskiego napięcia;
  - 2) rozbudowę, przebudowę, budowę nowych sieci oraz budowę urządzeń elektroenergetycznych zgodnie z przepisami odrębnymi;
  - 3) dopuszcza się wykorzystanie urządzeń wytwarzających energię z odnawialnych źródeł energii o mocy nieprzekraczającej 100kW, z wyłączeniem elektrowni wiatrowych dla których maksymalna dopuszczalna moc wynosi 50kW;
  - 4) dopuszczenie wykorzystania urządzeń wytwarzających energię z odnawialnych źródeł energii wykorzystujących energię słoneczną, o mocy przekraczającej 100kW, wyłącznie na terenach oznaczonych na rysunku planu symbolem PP/PF.
7. W zakresie **zaopatrzenia w ciepło** ustala się:
- 1) zaopatrzenie w ciepło do celów grzewczych i ciepłej wody użytkowej ze źródeł indywidualnych/lokalnych z zachowaniem wymogów ochrony środowiska określonych w przepisach odrębnych;
  - 2) dopuszcza się wykorzystanie urządzeń wytwarzających energię z odnawialnych źródeł energii o mocy nieprzekraczającej 100kW, z wyłączeniem elektrowni wiatrowych dla których maksymalna dopuszczalna moc wynosi 50kW;
  - 3) dopuszczenie wykorzystania urządzeń wytwarzających energię z odnawialnych źródeł energii wykorzystujących energię słoneczną, o mocy przekraczającej 100kW, wyłącznie na terenach oznaczonych na rysunku planu symbolem PP/PF.
8. W zakresie **telekomunikacji** ustala się:
- 1) obsługę w oparciu o istniejącą sieć telekomunikacyjną z możliwością jej rozbudowy i modernizacji z zachowaniem warunków określonych w przepisach odrębnych;
  - 2) możliwość lokalizowania przedsięwzięć z zakresu łączności publicznej.
9. W zakresie **gospodarki odpadami** ustala się gromadzenie i selekcję odpadów na posesjach w urządzeniach przystosowanych do ich gromadzenia zgodnie z przepisami odrębnymi z zakresu



utrzymania czystości i porządku w gminie.

### **Rozdział III** **Ustalenia szczegółowe**

§14.

1. Dla terenów zabudowy produkcyjnej, przemysłowej, składów, magazynów w tym magazynów wysokiego składowania oraz produkcji energii z odnawialnych źródeł energii wykorzystujących energię słoneczną o mocy przekraczającej 100kW wraz ze strefą ochronną, oznaczonych na rysunku planu symbolami **1PP/PF**, **2PP/PF** i **3PP/PF** ustala się:
  - 1) przeznaczenie podstawowe:
    - a) zabudowa produkcyjna,
    - b) zabudowa przemysłowa,
    - c) zabudowa usługowa,
    - d) bazy technicznej obsługi,
    - e) obiekty infrastruktury komunikacyjnej,
    - f) składy i magazyny, w tym magazyny wysokiego składowania,
    - g) produkcja energii z odnawialnych źródeł energii, wykorzystujących energię słoneczną, o mocy przekraczającej 100 kW (instalacje fotowoltaiczne),
    - h) działalność gospodarcza z zakresu gospodarowania odpadami, związana ze zbieraniem i przetwarzaniem, z wyłączeniem unieszkodliwiania odpadów zgodnie z przepisami odrębnymi;
  - 2) za zgodną z przeznaczeniem podstawowym uznaje się lokalizację:
    - a) budynków gospodarczych, garażowych,
    - b) dojeżdż i dojazdów,
    - c) miejsc postojowych,
    - d) dróg rowerowych,
    - e) urządzeń wodnych,
    - f) obiektów i urządzeń infrastruktury technicznej,
    - g) zieleni urządzonej;
  - 3) przeznaczenie dopuszczalne: drogi wewnętrzne.
2. Dla terenów, o których mowa w ust. 1, **w zakresie ochrony krajobrazu kulturowego, zasad kształtowania zabudowy oraz wskaźników zagospodarowania terenu, a także kształtowania krajobrazu** ustala się:
  - 1) maksymalny wskaźnik powierzchni zabudowy w odniesieniu do powierzchni działki budowlanej: 80%;
  - 2) minimalny wskaźnik intensywności zabudowy: 0,001;
  - 3) maksymalny wskaźnik intensywności zabudowy: 1,5;
  - 4) minimalny udział procentowy powierzchni biologicznie czynnej: 5%;
  - 5) maksymalna wysokość, z zastrzeżeniem obostrzeń wynikających z przepisów odrębnych z zakresu potrzeb obronności i bezpieczeństwa państwa:
    - a) budynków gospodarczych i garaży: 15 m,
    - b) pozostałych budynków: 50 m;
  - 6) nachylenie połaci dachowych i geometria dachów: dopuszcza się wszystkie formy dachów o kącie nachylenia połaci dachowej do 42°.
3. Dla terenów, o których mowa w ust. 1, ustala się obowiązek spełnienia ustaleń ogólnych.

§15.

1. Dla terenów rolnych oznaczonych na rysunku planu symbolami **1R** i **2R** ustala się:
  - 1) przeznaczenie podstawowe: teren rolny;
  - 2) przeznaczenie dopuszczalne:
    - a) zabudowa zagrodowa w rozumieniu przepisów odrębnych, z wyłączeniem budynków

- mieszkalnych,
- b) realizowane dla potrzeb rolnictwa i mieszkańców wsi:
    - drogi dojazdowe do pól,
    - obiekty i urządzenia infrastruktury technicznej,
    - urządzenia wodne,
  - c) pozostałe obiekty i urządzenia infrastruktury technicznej, zieleni urządzonej, drogi wewnętrzne, drogi rowerowe dojścia i dojazdy, z wyłączeniem inwestycji realizowanych na gruntach klasy I-III.
2. Dla terenów, o których mowa w ust. 1, w **zakresie ochrony krajobrazu kulturowego, zasad kształtowania zabudowy oraz wskaźników zagospodarowania terenu, a także kształtowania krajobrazu** ustala się:
- 1) maksymalny wskaźnik powierzchni zabudowy w odniesieniu do powierzchni działki budowlanej: 30%;
  - 2) minimalny wskaźnik intensywności zabudowy: 0,001;
  - 3) maksymalny wskaźnik intensywności zabudowy: 0,5;
  - 4) minimalny udział procentowy powierzchni biologicznie czynnej: 50%;
  - 5) maksymalna wysokość budynków, z zastrzeżeniem obostrzeń wynikających z przepisów odrębnych z zakresu potrzeb obronności i bezpieczeństwa państwa: 12 m;
  - 6) nachylenie połaci dachowych i geometria dachów: dopuszcza się wszystkie formy dachów o kącie nachylenia połaci dachowej do 42°.
3. Dla terenów, o których mowa w ust. 1, ustala się obowiązek spełnienia ustaleń ogólnych.

#### §16.

1. Dla terenów lasów oznaczonych na rysunku planu symbolami: **1ZL, 2ZL i 3ZL** ustala się:
  - 1) przeznaczenie podstawowe: teren lasów;
  - 2) zakaz lokalizacji budynków.
2. Dla terenów, o których mowa w ust. 1, ustala się obowiązek spełnienia ustaleń ogólnych.

#### §17.

1. Dla terenów dróg publicznych klasy dojazdowej oznaczonych na rysunku planu symbolami: **1KDD, 2KDD i 3KDD** ustala się:
  - 1) przeznaczenie podstawowe: droga publiczna klasy dojazdowej;
  - 2) przeznaczenie dopuszczalne:
    - a) zieleni urządzonej,
    - b) drogi rowerowe,
    - c) urządzenia wodne,
    - d) urządzenia i sieci infrastruktury technicznej,
    - e) parkingi, miejsca postojowe;
  - 3) szerokość w liniach rozgraniczających, zgodnie z rysunkiem planu;
  - 4) dopuszcza się odcinkowe przewężenia dróg ze względu na istniejące zainwestowanie.
2. Dla terenów, o których mowa w ust. 1, ustala się obowiązek spełnienia ustaleń ogólnych.

#### §18.

1. Dla terenu publicznie dostępnego samorządowego ciągu pieszego z funkcją dojazdu oznaczonego na rysunku planu symbolem **1KDY** ustala się:
  - 1) przeznaczenie podstawowe: publicznie dostępny samorządowy ciąg pieszy z funkcją dojazdu;
  - 2) przeznaczenie dopuszczalne:
    - a) zieleni urządzonej,
    - b) urządzenia i sieci infrastruktury technicznej;
  - 3) szerokość w liniach rozgraniczających, zgodnie z rysunkiem planu.;
  - 4) dopuszcza się odcinkowe przewężenia ze względu na istniejące zainwestowanie.

2. Dla terenu, o którym mowa w ust. 1, dopuszcza się ruch pojazdów.
3. Teren, o którym mowa w ust. 1, stanowi dla przylegających terenów i działek budowlanych obsługę komunikacyjną w formie dojazdu do budynków i urządzeń z nimi związanych.
4. Dla terenu, o którym mowa w ust. 1, ustala się obowiązek spełnienia ustaleń ogólnych.

#### **Rozdział IV** **Ustalenia końcowe**

§19. Stawki procentowe służące naliczeniu jednorazowej opłaty od wzrostu wartości nieruchomości w wyniku uchwalenia planu ustala się w wysokości:

- 1) dla terenów **PP/PF** – 10%;
- 2) dla terenów pozostałych – 0%.

§20. W obszarze objętym planem tracą moc ustalenia Miejscowego planu zagospodarowania przestrzennego obrębów wsi Arynów i Królewiec w Gminie Mińsk Mazowiecki (Uchwała nr XX/406/04 Rady Gminy Mińsk Mazowiecki z dnia 16 sierpnia 2004 r.).

§21. Wykonanie niniejszej uchwały powierza się Wójtowi Gminy Mińsk Mazowiecki.

§22. Uchwała podlega ogłoszeniu w Dzienniku Urzędowym Województwa Mazowieckiego.

§23. Uchwała wchodzi w życie po upływie 14 dni od dnia jej ogłoszenia w Dzienniku Urzędowym Województwa Mazowieckiego.

Przewodniczący Rady Gminy Mińsk Mazowiecki

**Załącznik Nr 1**  
do Uchwały Nr .....  
Rady Gminy Mińsk Mazowiecki  
z dnia ..... 2022 r.

**Załącznik Nr 2**  
do Uchwały Nr .....  
Rady Gminy Mińsk Mazowiecki  
z dnia ..... 2022 r.

**Rozstrzygnięcie Rady Gminy Mińsk Mazowiecki o sposobie rozpatrzenia nieuwzględnionych uwag do projektu miejscowego planu zagospodarowania przestrzennego**

Projekt miejscowego planu zagospodarowania przestrzennego gminy Mińsk Mazowiecki obejmującego części miejscowości Królewiec pn. „Królewiec obwodnica północ” został wyłożony do publicznego wglądu w okresie od 19.05.2022 r. do 09.06.2022 r. W wyznaczonym terminie wnoszenia uwag dotyczących projektu planu, tj. do dnia 23.06.2022 r. nie wpłynęła żadna uwaga.

Przewodniczący Rady Gminy Mińsk Mazowiecki

**Rozstrzygnięcia Rady Gminy Mińsk Mazowiecki o sposobie realizacji zapisanych w planie inwestycji z zakresu infrastruktury technicznej, które należą do zadań własnych gminy oraz zasadach ich finansowania**

§1.

1. Inwestycje z zakresu infrastruktury technicznej służące zaspokojeniu zbiorowych potrzeb mieszkańców stanowią – zgodnie z art. 7 ust. 1 ustawy z dnia 8 marca 1990 r. o samorządzie gminnym – zadania własne gminy.
2. Inwestycje z zakresu infrastruktury technicznej zapisane w miejscowym planie zagospodarowania przestrzennego mogą objąć:
  - 1) inwestycje w liniach rozgraniczających dróg publicznych, w tym budowa, przebudowa lub modernizacja dróg;
  - 2) inwestycje dotyczące budowy sieci infrastruktury technicznej.

§2. Opis sposobu realizacji inwestycji, o których mowa w §1 ust. 2:

- 1) realizacja inwestycji przebiegać będzie zgodnie z obowiązującymi przepisami, w tym m.in. z zakresu prawa budowlanego, zamówień publicznych, samorządu gminnego i ochrony środowiska;
- 2) sposób realizacji inwestycji może ulegać modyfikacji wraz z dokonującym się postępem techniczno-technologicznym, zgodnie z zasadą stosowania najlepszej dostępnej techniki określoną w art. 3 pkt 10 ustawy z dnia 27 kwietnia 2001 r. Prawo ochrony środowiska;
- 3) dopuszcza się etapowanie inwestycji, mające na celu równomierne obciążenie budżetu gminy w kolejnych latach realizacji planu.

§3.

1. Inwestycje, o których mowa w §1 ust. 2, będą w całości lub części finansowane z budżetu Gminy Mińsk Mazowiecki, ze źródeł zewnętrznych lub na podstawie porozumień z innymi podmiotami.
2. Finansowanie inwestycji, o których mowa w §1 ust. 2, podlega przepisom ustawy z dnia 27 sierpnia 2009 r. o finansach publicznych oraz ustawy z dnia 7 czerwca 2001 r. o zbiorowym zaopatrzeniu w wodę i zbiorowym odprowadzaniu ścieków.

Przewodniczący Rady Gminy Mińsk Mazowiecki

**Załącznik Nr 4**  
do Uchwały Nr .....  
Rady Gminy Mińsk Mazowiecki  
z dnia ..... 2022 r.

### **Dane przestrzenne o obiekcie**

Rada Gminy Mińsk Mazowiecki na podstawie art. 67a ust. 3 ustawy z dnia 27 marca 2003 r. o planowaniu i zagospodarowaniu przestrzennym (Dz. U. z 2022 r. poz. 503) przygotowała dane przestrzenne dla planu, które stanowią załącznik w postaci cyfrowej do uchwały.

Przewodniczący Rady Gminy Mińsk Mazowiecki

## Uzasadnienie

### **do uchwały Nr ..... Rady Gminy Mińsk Mazowiecki z dnia ..... 2022 r. w sprawie uchwalenia miejscowego planu zagospodarowania przestrzennego gminy Mińsk Mazowiecki obejmującego części miejscowości Królewiec pn. „Królewiec obwodnica północ”**

Do sporządzenia miejscowego planu zagospodarowania przestrzennego gminy Mińsk Mazowiecki obejmującego części miejscowości Królewiec pn. „Królewiec obwodnica północ” przystąpiono na podstawie uchwały Nr XXIV.224.2021 Rady Gminy Mińsk Mazowiecki z dnia 28 stycznia 2021 r.

W wyniku przeprowadzonej procedury, zgodnej z art. 17 ustawy o planowaniu i zagospodarowaniu przestrzennym (Dz. U. z 2022 r. poz. 503), stworzono projekt miejscowego planu zagospodarowania przestrzennego, który przedstawiony został Radzie Gminy Mińsk Mazowiecki do uchwalenia. Przedmiotowy plan miejscowy uchwała się dla obszaru określonego w uchwale intencyjnej.

Celem uchwalenia planu jest dostosowanie przeznaczenia terenów do ustaleń zmiany studium oraz uporządkowanie ustaleń planistycznych w ramach obowiązujących planów miejscowych.

Plan określa zasady i warunki zagospodarowania, których realizacja przyczyni się do kształtowania właściwego ładu przestrzennego.

#### **A. Ustalenia przedmiotowej uchwały w odniesieniu do sposobu realizacji wymogów wynikających z art. 1 ust. 2–4 ustawy o planowaniu i zagospodarowaniu przestrzennym**

##### **1. Wymogi art. 1 ust. 2 w niniejszej uchwale uwzględniono w następujący sposób:**

- a. wymagania ładu przestrzennego, w tym urbanistyki i architektury – w przedmiotowym planie miejscowym przewidziano pod zabudowę:
  - tereny, które charakteryzują się dobrą dostępnością podstawowych urządzeń infrastruktury komunikacyjnej,
  - tereny przewidziane w ustaleniach studium pod zabudowę, w ramach których niezbędna będzie rozbudowa istniejącej sieci infrastruktury technicznej,Realizacja zabudowy z zachowaniem ustalonych wskaźników i parametrów nie spowoduje kolizji urbanistyczno-architektonicznej;
- b. walory architektoniczne i krajobrazowe – parametry i wskaźniki dla zabudowy, mogące powstać na mocy niniejszego planu, uwzględniają parametry wynikające z ustaleń zmiany studium, przy czym przyjęte zasady kształtowania zabudowy oraz zagospodarowania terenów zapewniają ochronę istniejących walorów krajobrazu kulturowego;
- c. wymagania ochrony środowiska, w tym gospodarowania wodami i ochrony gruntów rolnych i leśnych, wymagania ochrony dziedzictwa kulturowego i zabytków oraz dóbr kultury współczesnej, wymagania ochrony zdrowia oraz bezpieczeństwa ludzi i mienia, a także potrzeby osób ze szczególnymi potrzebami – ustalenia planu zachowują pełną zgodność z przepisami odrębnymi oraz pozostałymi dokumentami określającymi obecne kierunki ochrony środowiska oraz zdrowia, bezpieczeństwa ludzi i mienia; przedmiotowy plan miejscowy wprowadza także zapisy dotyczące zaopatrzenia



terenów w miejsca postojowe dla osób posiadających kartę parkingową (osób ze szczególnymi potrzebami);

- d. walory ekonomiczne przestrzeni – ustalone w planie przeznaczenie i zasady zagospodarowania uwzględniają walory ekonomiczne przestrzeni – w szczególności poprzez przeznaczenie obszarów o dogodnej dostępności komunikacyjnej i możliwości wyposażenia w niezbędne sieci infrastruktury technicznej na cele zabudowy produkcyjnej, przemysłowej, składów, magazynów w tym magazynów wysokiego składowania oraz produkcji energii z odnawialnych źródeł energii wykorzystujących energię słoneczną o mocy przekraczającej 100kW wraz ze strefą ochronną, przy jednoczesnym oddaleniu od istniejących terenów zabudowy mieszkaniowej, co predysponuje przedmiotowe obszary do rozwoju wskazanych w planie funkcji. Uchwalenie planu wpłynie pozytywnie na wartość nieruchomości położonych w jego zasięgu;
- e. prawo własności – ustalone w planie linie rozgraniczające tereny o różnym przeznaczeniu lub różnych zasadach zagospodarowania zostały ustalone z poszanowaniem i uwzględnieniem istniejących podziałów geodezyjnych i własności;
- f. potrzeby obronności i bezpieczeństwa państwa – z uwagi na położenie obszaru objętego planem oraz jego charakter plan nie wpłynie negatywnie na zagadnienia związane z potrzebami obronności i bezpieczeństwa państwa;
- g. potrzeby interesu publicznego, potrzeby w zakresie rozwoju infrastruktury technicznej, w szczególności sieci szerokopasmowych – niniejsza uchwała umożliwi lokalizację infrastruktury technicznej spełniającej potrzeby interesu publicznego;
- h. zapewnienie udziału społeczeństwa w pracach nad miejscowym planem zagospodarowania przestrzennego, w tym przy użyciu środków komunikacji elektronicznej – w trakcie realizacji procedury planistycznej dotyczącej przedmiotowego planu miejscowego zapewniony był udział społeczeństwa w pracach nad projektem, m.in. poprzez możliwość składania wniosków oraz uwag do projektu planu;
- i. zachowanie jawności i przejrzystości procedur planistycznych – procedura charakteryzowała się pełną jawnością i przejrzystością, a także dokładnością w sporządzaniu dokumentacji planistycznej;
- j. potrzebę zapewnienia odpowiedniej ilości i jakości wody, do celów zaopatrzenia ludności – niniejsza uchwała zakłada i dopuszcza realizację i rozbudowę systemów zaopatrzenia ludności w wodę.

## 2. Wymogi art. 1 ust. 3

*Ustalając przeznaczenie terenu lub określając potencjalny sposób zagospodarowania i korzystania z terenu, organ waży interes publiczny i interesy prywatne, w tym zgłaszane w postaci wniosków i uwag, zmierzające do ochrony istniejącego stanu zagospodarowania terenu, jak i zmian w zakresie jego zagospodarowania, a także analizy ekonomiczne, środowiskowe i społeczne.*

**w niniejszej uchwale uwzględniono w następujący sposób:**

Uchwała w sprawie miejscowego planu zagospodarowania przestrzennego została przygotowana z poszanowaniem prawa własności oraz uwarunkowań ekonomicznych,

środowiskowych i społecznych. Na jej potrzeby opracowano prognozę skutków finansowych uchwalenia planu, która określa i ocenia wpływ jego przyjęcia na dochody i wydatki gminy. Została również opracowana prognoza oddziaływania na środowisko, której zakres regulują przepisy odrębne z zakresu ochrony środowiska. Zarówno projekt planu, jak i prognoza oddziaływania na środowisko, zostały poddane weryfikacji w trakcie uzyskiwania opinii i uzgodnień oraz wyłożenia do publicznego wglądu.

### 3. Wymogi art. 1 ust. 4

*W przypadku sytuowania nowej zabudowy, uwzględnienie wymagań ładu przestrzennego, efektywnego gospodarowania przestrzenią oraz walorów ekonomicznych przestrzeni następuje poprzez:*

- 1) *kształtowanie struktur przestrzennych przy uwzględnieniu dążenia do minimalizowania transportochłonności układu przestrzennego;*
- 2) *lokalizowanie nowej zabudowy mieszkaniowej w sposób umożliwiający mieszkańcom maksymalne wykorzystanie publicznego transportu zbiorowego jako podstawowego środka transportu;*
- 3) *zapewnianie rozwiązań przestrzennych, ułatwiających przemieszczanie się pieszych i rowerzystów;*
- 4) *dążenie do planowania i lokalizowania nowej zabudowy:*
  - a) *na obszarach o w pełni wykształconej zwartej strukturze funkcjonalno-przestrzennej, w granicach jednostki osadniczej w rozumieniu art. 2 pkt 1 ustawy z dnia 29 sierpnia 2003 r. o urzędowych nazwach miejscowości i obiektów fizjograficznych (Dz. U. Nr 166, poz. 1612 oraz z 2005 r. Nr 17, poz. 141), w szczególności poprzez uzupełnianie istniejącej zabudowy,*
  - b) *na terenach położonych na obszarach innych niż wymienione w lit. a, wyłącznie w sytuacji braku dostatecznej ilości terenów przeznaczonych pod dany rodzaj zabudowy położonych na obszarach, o których mowa w lit. a; przy czym w pierwszej kolejności na obszarach w najwyższym stopniu przygotowanych do zabudowy, przez co rozumie się obszary charakteryzujące się najlepszym dostępem do sieci komunikacyjnej oraz najlepszym stopniem wyposażenia w sieci wodociągowe, kanalizacyjne, elektroenergetyczne, gazowe, ciepłownicze oraz sieci i urządzenia telekomunikacyjne, adekwatnych dla nowej, planowanej zabudowy.*

**w niniejszej uchwale uwzględniono w następujący sposób:**

W niniejszej uchwale w sprawie planu miejscowego w taki sposób ukształtowano struktury funkcjonalno-przestrzenne aby zminimalizować transportochłonność układu przestrzennego. Zaproponowane rozwiązania umożliwiają również realizację tras rowerowych co ułatwi przemieszczanie się rowerzystów. Dodatkowo nowe tereny przewidziane do urbanizacji charakteryzują się najlepszym dostępem do sieci komunikacyjnej oraz dobrym dostępem umożliwiającym rozwój niezbędnej sieci infrastruktury technicznej.

## **B. Ustalenia przedmiotowej uchwały a ich zgodność z wynikami analizy, o której mowa w art. 32 ust. 1 ustawy o planowaniu i zagospodarowaniu przestrzennym**

Rada Gminy Mińsk Mazowiecki uchwałą nr XXXIII/226/17 z dnia z dnia 27 kwietnia 2017 r. w przyjęła analizę aktualności Studium uwarunkowań i kierunków zagospodarowania przestrzennego Gminy Mińsk Mazowiecki oraz miejscowych planów zagospodarowania przestrzennego, która stwierdziła całkowitą nieaktualność, a w konsekwencji potrzebę

aktualizacji obowiązujących planów miejscowych.


W związku z powyższym uchwalenie przedmiotowego miejscowego planu zagospodarowania przestrzennego realizuje wyniki sporządzonej oceny aktualności.

**C. Ustalenia przedmiotowej uchwały i ich wpływ na finanse publiczne, w tym budżet gminy**

Zgodnie z prognozą skutków finansowych wykonaną do przedmiotowego planu, jego realizacja wpłynie w sposób korzystny na dochody gminy z tytułu wzrostu wpływów z podatku od nieruchomości.

WYRYS ZE STUDIUM UWARUNKOWAŃ I KIERUNKÓW ZAGOSPODAROWANIA PRZESTRZENNEGO GMINY MIŃSK MAZOWIECKI PRZYJĘTEGO UCHWAŁĄ NR XXVI/141/09 RADY GMINY MIŃSK MAZOWIECKI Z DNIA 12 SIERPNIA 2009 R. ORAZ ZMIENIONEGO UCHWAŁĄ NR XXXVIII.333.2022 RADY GMINY MIŃSK MAZOWIECKI Z DNIA 17 MARCA 2022 R.

GRANICA OBSZARU OBJĘTEGO PLANEM

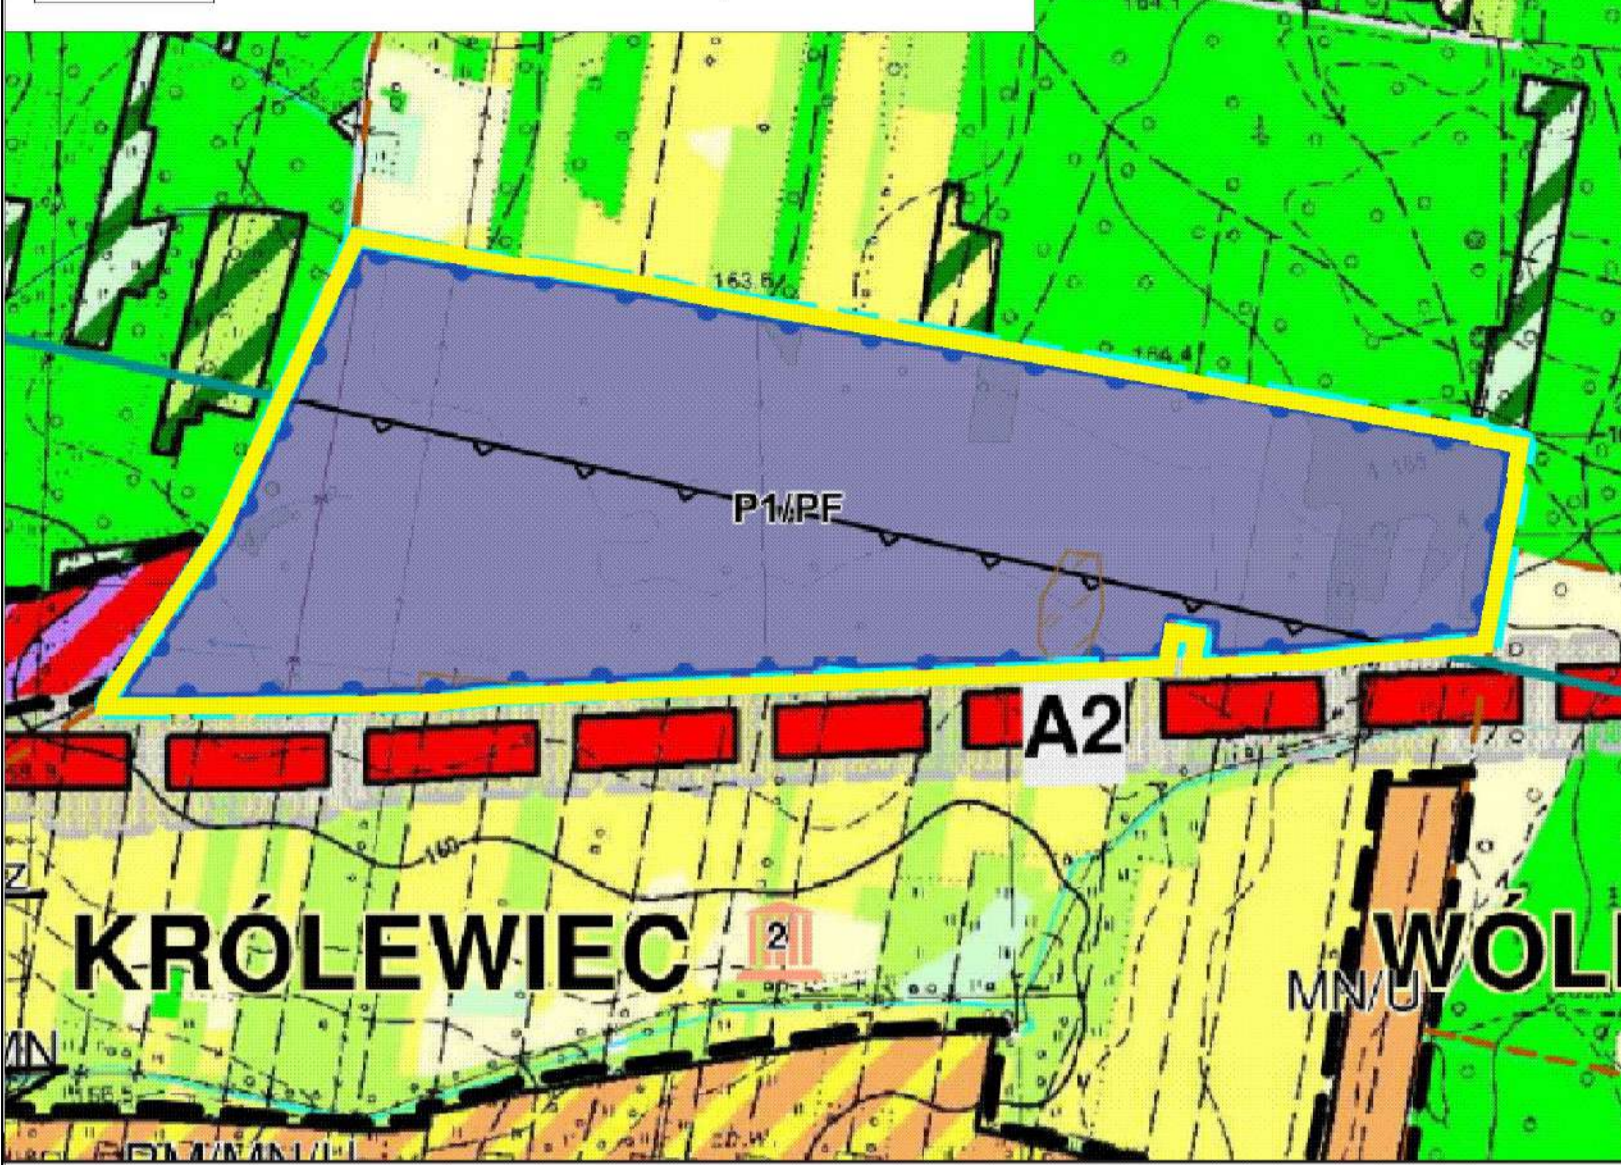

**LEGENDA DO ZMIANY STUDIUM**

Granicę obszarów objętych zmianą Studium

**OZNACZENIA TERENÓW O RÓŻNYM PRZEZNACZENIU I ZASADACH ZAGOSPODAROWANIA**

P1/PF Tereny zabudowy produkcyjnej, przemysłowej, składów, infrastruktury, magazynów wysokiego składowania oraz instalacji fotowoltaicznych

Strefy ochronne terenów instalacji fotowoltaicznych związane z ograniczeniami w zabudowie oraz zagospodarowaniu i użytkowaniu terenu


Granicę powierzchni ograniczającej wysokość zabudowy od lotniska wojskowego (wzruszenie obiektu w metrach n. p. m.)

PROJEKT PLANU ZOSTAŁ SPORZĄDZONY NA KOPII MAPY ZASADNICZEJ PRZYJĘTEJ DO ZASOBÓW POWIATOWEGO OŚRODKA DOKUMENTACJI GEODEZYJNEJ I KARTOGRAFICZNEJ W MIŃSKU MAZOWIECKIM

MIĘSCOWY PLAN ZAGOSPODAROWANIA PRZESTRZENNEGO GMINY MIŃSK MAZOWIECKI OBEJMUJĄCY CZĘŚCI MIĘSCOWOŚCI KRÓLEWIEC PN. „KRÓLEWIEC OBWODNICA PÓŁNOC”

Załącznik Nr 1 do Uchwały Nr ..... Rady Gminy Mińsk Mazowiecki z dnia .....

SKALA 1:2 000

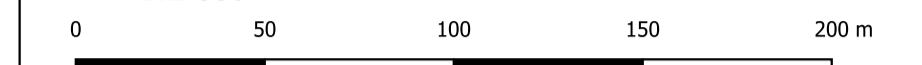

**OBJAŚNIENIA**

**OZNACZENIA OBOWIĄZUJĄCE BĘDĄCE USTALENIAMI PLANU**

- GRANICA OBSZARU OBJĘTEGO PLANEM MIĘSCOWYM
- LINIE ROZGRANICZAJĄCE TERENY O RÓŻNYM PRZEZNACZENIU LUB RÓŻNYCH ZASADACH ZAGOSPODAROWANIA
- ZWYMIAROWANE WZAJEMNIE ODLEGŁOŚCI ELEMENTÓW ZAGOSPODAROWANIA W METRACH
- NIEPRZEKACZALNE LINIE ZABUDOWY
- GRANICA PASA TECHNOLOGICZNEGO OD LINII ELEKTROENERGETYCZNEJ ŚREDNIEGO NAPIĘCIA 15kV

**PRZEZNACZENIE TERENÓW**

- TERENY ZABUDOWY PRODUKCYJNEJ, PRZEMYSŁOWEJ, SKŁADÓW, MAGAZYNÓW W TYM MAGAZYNÓW WYSOKIEGO SKŁADOWANIA ORAZ PRODUKCJI ENERGII Z ODNAWIALNYCH ŹRÓDEŁ ENERGII WYKORZYSTUJĄCYCH ENERGIĘ SŁONECZNA, O MOCY PRZEKACZAJĄCEJ 100kW WRAZ ZE STREFĄ OCHRONNĄ
- TERENY ROLNE
- TERENY LASÓW
- TERENY DRÓG PUBLICZNYCH KLASY DOJAZDOWEJ
- TEREN PUBLICZNIE DOSTĘPNEGO SAMORZĄDZOWEGO CIĄGU PIESZEGO Z FUNKCJĄ DOJAZDU

**OZNACZENIA OBOWIĄZUJĄCE WYNIKAJĄCE Z PRZEPISÓW ODRĘBNYCH**

- GRANICA POWIERZCHNI OGRANICZAJĄCYCH WYSOKOŚĆ ZABUDOWY DO 220 M N.P.M W OTOCZENIU LOTNISTA WOJSKOWEGO MIŃSK MAZOWIECKI
- GRANICA STREFY KONTROLOWANEJ OD GAZOCIĄGIU PODWYŻSZONEGO CIŚNIENIA
- STREFA OGRANICZEŃ ZABUDOWY WYNIKAJĄCA Z PRZEPISÓW ODRĘBNYCH Z ZAKRESU PRAWA BUDOWLANEGO

**OZNACZENIA INFORMACYJNE**

- STACJA TRANSFORMATOROWA
- LINIA ELEKTROENERGETYCZNA ŚREDNIEGO NAPIĘCIA 15kV
- GAZOCIĄGIU PODWYŻSZONEGO CIŚNIENIA

