

UCHWAŁA NR XLII.363.2022
RADY GMINY MIŃSK MAZOWIECKI

z dnia 7 lipca 2022 r.

w sprawie miejscowego planu zagospodarowania przestrzennego gminy Mińsk Mazowiecki obejmującego części miejscowości Stojadła pn. „Stojadła inwestycyjne”

Na podstawie art. 18 ust. 2 pkt 5 ustawy z dnia 8 marca 1990 r. o samorządzie gminnym (Dz. U. z 2022 r. poz. 559 z późn. zm.) i art. 20 ust. 1 ustawy z dnia 27 marca 2003 r. o planowaniu i zagospodarowaniu przestrzennym (Dz. U. z 2022 r. poz. 503), w związku z uchwałą Nr XXIV.226.2021 Rady Gminy Mińsk Mazowiecki z dnia 28 stycznia 2021 r. w sprawie przystąpienia do sporządzenia miejscowego planu zagospodarowania przestrzennego gminy Mińsk Mazowiecki obejmującego części miejscowości Stojadła pn. „Stojadła inwestycyjne”,

Rada Gminy Mińsk Mazowiecki

stwierdza, że projekt miejscowego planu zagospodarowania przestrzennego gminy Mińsk Mazowiecki obejmującego części miejscowości Stojadła pn. „Stojadła inwestycyjne” nie narusza ustaleń studium uwarunkowań i kierunków zagospodarowania przestrzennego gminy Mińsk Mazowiecki uchwalonego uchwałą Nr XXVI/141/09 Rady Gminy Mińsk Mazowiecki z dnia 12 sierpnia 2009 r. oraz zmienionego uchwałą Nr XXXVIII.333.2022 Rady Gminy Mińsk Mazowiecki z dnia 17 marca 2022 r. **i uchwała, co następuje:**

Rozdział 1.

Ustalenia wprowadzające

§ 1. 1. Uchwała się miejscowy plan zagospodarowania przestrzennego gminy Mińsk Mazowiecki obejmujący części miejscowości Stojadła pn. „Stojadła inwestycyjne”.

2. Granice obszaru objętego ustaleniami planu określa rysunek planu w skali 1:2000, stanowiący Załącznik Nr 1A i 1B do niniejszej uchwały, będący integralną częścią planu.

3. Załącznikami do niniejszej uchwały są ponadto:

- 1) Załącznik Nr 2 – Rozstrzygnięcie Rady Gminy Mińsk Mazowiecki o sposobie rozpatrzenia nieuwzględnionych uwag do projektu miejscowego planu zagospodarowania przestrzennego;
- 2) Załącznik Nr 3 – Rozstrzygnięcie Rady Gminy Mińsk Mazowiecki o sposobie realizacji zapisanych w planie inwestycji z zakresu infrastruktury technicznej, które należą do zadań własnych gminy oraz zasadach ich finansowania;
- 3) Załącznik Nr 4 – dane przestrzenne dla planu w postaci dokumentu elektronicznego.

§ 2. 1. Ilekroć w dalszych przepisach niniejszej uchwały jest mowa o:

- 1) **planie** – należy przez to rozumieć ustalenia miejscowego planu zagospodarowania przestrzennego, o którym mowa w §1 niniejszej uchwały;
- 2) **rysunku planu** – należy przez to rozumieć rysunek planu sporządzony w skali 1:2000, stanowiący Załącznik Nr 1A i 1B do uchwały;
- 3) **przepisach odrębnych** – należy przez to rozumieć przepisy ustaw wraz z aktami wykonawczymi poza ustawą z dnia 27 marca 2003 r. o planowaniu i zagospodarowaniu przestrzennym;
- 4) **terenie** – należy przez to rozumieć fragment obszaru planu o określonym przeznaczeniu lub o odrębnych zasadach zagospodarowania, wydzielony na rysunku planu liniami rozgraniczającymi i oznaczony symbolem liczbowym i literowym;
- 5) **przeznaczeniu podstawowym** – należy przez to rozumieć przeznaczenie dominujące na danym terenie lub działce budowlanej;
- 6) **przeznaczeniu dopuszczalnym** – należy przez to rozumieć przeznaczenie inne niż podstawowe, które uzupełnia lub wzbogaca przeznaczenie podstawowe;

- 7) **nieprzekraczalnej linii zabudowy** – należy przez to rozumieć, wyznaczone na rysunku planu, linie określające najmniejszą dopuszczalną odległość, w jakiej może być usytuowany budynek w stosunku do linii rozgraniczającej drogi, publicznie dostępnych samorządowych ciągów pieszych z funkcją dojazdu lub innego terenu, bez uwzględnienia balkonów, loggii, werand, ganków, wykuszy, okapów, nadwieszów, rynien, rur spustowych, gzymsów, parapetów, schodów, ramp oraz innych podobnych elementów architektonicznych wystających poza obrys budynku nie więcej niż 1,5 m oraz schodów zewnętrznych, podestów i ramp przy wejściach do budynków;
- 8) **wysokości obiektu budowlanego niebędącego budynkiem** – należy przez to rozumieć całkowitą wysokość obiektu budowlanego niebędącego budynkiem, mierzona od najwyższego poziomu terenu w obrysie obiektu do najwyższej położonego punktu tego obiektu;
- 9) **istniejącym budynku** - należy przez to rozumieć istniejący w dniu wejścia w życie planu budynek lub budynek, dla którego wydana została ostateczna decyzja o pozwoleniu na budowę lub zgłoszenie obowiązujące na dzień wejścia w życie planu;
- 10) **usługach** – należy przez to rozumieć działalność służącą zaspokajaniu potrzeb ludności, prowadzoną w obiektach wolnostojących lub lokalach użytkowych wbudowanych, z wykluczeniem obiektów handlowych o powierzchni sprzedaży większej niż 2000 m²;
- 11) **nadbudowie** – należy przez to rozumieć rodzaj budowy, w wyniku której powstaje nowa część istniejącego już obiektu budowlanego i zwiększają się jego parametry w szczególności: wysokość, powierzchnia użytkowa, kubatura ale nie zwiększa się powierzchnia zabudowy obiektu;
- 12) **rozbudowie** – należy przez to rozumieć rodzaj budowy, w wyniku której powstaje nowa część istniejącego już obiektu budowlanego i zwiększają się jego parametry w szczególności: powierzchnia zabudowy, powierzchnia użytkowa, kubatura, długość, szerokość ale nie zwiększa się wysokość obiektu;
- 13) **zieleni wysokiej** – należy przez to rozumieć drzewa lub krzewy o wysokości docelowej co najmniej 3 m.

2. Definicje pozostałych pojęć niewymienionych w ust. 1, a użytych w niniejszej uchwale znajdują się w przepisach odrębnych.

§ 3.

1. Dla obszaru objętego granicami określonymi w §1 niniejszej uchwały ustala się:

- 1) przeznaczenie terenów oraz linie rozgraniczające tereny o różnym przeznaczeniu lub różnych zasadach zagospodarowania;
- 2) zasady ochrony i kształtowania ładu przestrzennego;
- 3) zasady ochrony środowiska, przyrody i krajobrazu kulturowego;
- 4) zasady kształtowania krajobrazu;
- 5) wymagania wynikające z potrzeb kształtowania przestrzeni publicznych;
- 6) zasady kształtowania zabudowy oraz wskaźniki zagospodarowania terenu, maksymalną i minimalną intensywność zabudowy jako wskaźnik powierzchni całkowitej zabudowy w odniesieniu do powierzchni działki budowlanej, minimalny udział procentowy powierzchni biologicznie czynnej w odniesieniu do powierzchni działki budowlanej, maksymalną wysokość zabudowy, minimalną liczbę miejsc do parkowania w tym miejsca przeznaczone na parkowanie pojazdów zaopatrzonych w kartę parkingową i sposób ich realizacji oraz linie zabudowy i gabaryty obiektów;
- 7) granice i sposoby zagospodarowania terenów lub obiektów podlegających ochronie, ustalonych na podstawie odrębnych przepisów, w tym strefę ochronną terenu zamkniętego resortu obrony narodowej;
- 8) szczegółowe zasady i warunki scalania i podziału nieruchomości objętych planem miejscowym;
- 9) szczególne warunki zagospodarowania terenów oraz ograniczenia w ich użytkowaniu, w tym zakaz zabudowy;
- 10) zasady modernizacji, rozbudowy i budowy systemów komunikacji i infrastruktury technicznej;
- 11) stawki procentowe, na podstawie których określa się jednorazową opłatę wynikającą ze wzrostu wartości nieruchomości w związku z uchwaleniem planu.

2. Na obszarze objętym planem nie zachodzą przesłanki do ustalenia:

- 1) zasady ochrony dziedzictwa kulturowego i zabytków, w tym krajobrazów kulturowych oraz dóbr kultury współczesnej;
- 2) granic i sposobów zagospodarowania terenów górniczych, a także obszarów szczególnego zagrożenia powodzią, obszarów osuwania się mas ziemnych, krajobrazów priorytetowych określonych w audycie krajobrazowym oraz w planach zagospodarowania przestrzennego województwa;
- 3) sposobów i terminów tymczasowego zagospodarowania, urządzania i użytkowania terenów.

§ 4. 1. Każdy teren o różnym przeznaczeniu lub różnych zasadach zagospodarowania oznacza się symbolem cyfrowo-literowym, gdzie:

- 1) cyfra oznacza numer porządkowy terenu wyróżniający go spośród pozostałych terenów o tym samym przeznaczeniu;
- 2) symbol literowy oznacza przeznaczenie terenu.

2. Ustala się następujące symbole dla określenia przeznaczenia terenów w ramach załącznika Nr 1A:

- 1) **P** – tereny zabudowy produkcyjnej, składów i magazynów;
- 2) **KDD** – tereny dróg publicznych klasy dojazdowej;
- 3) **KDW** – teren drogi wewnętrznej.

3. Ustala się następujące symbole dla określenia przeznaczenia terenów w ramach załącznika Nr 1B:

- 1) **PP/PF** – tereny zabudowy produkcyjnej, przemysłowej, składów, magazynów w tym magazynów wysokiego składowania oraz produkcji energii z odnawialnych źródeł energii wykorzystujących energię słoneczną o mocy przekraczającej 100kW wraz ze strefą ochronną;
- 2) **P/PF** – tereny zabudowy produkcyjnej, przemysłowej, składów, magazynów oraz produkcji energii z odnawialnych źródeł energii wykorzystujących energię słoneczną o mocy przekraczającej 100kW wraz ze strefą ochronną;
- 3) **W** – teren infrastruktury technicznej – ujęcie wody;
- 4) **R** – teren rolny;
- 5) **ZL** – teren lasów;
- 6) **KDD** – tereny dróg publicznych klasy dojazdowej;
- 7) **KDY** – teren publicznie dostępnego samorządowego ciągu pieszego z funkcją dojazdu.

4. Dla każdego z terenów, o których mowa w ust. 2 i 3, obowiązują łącznie ustalenia ogólne zawarte w Rozdziale II, ustalenia szczegółowe zawarte w Rozdziale III i w Rozdziale IV oraz ustalenia końcowe zawarte w Rozdziale V niniejszej uchwały.

§ 5. Rysunek planu zawiera następujące elementy:

- 1) nagłówek oraz określenie skali rysunku - w ramach załącznika Nr 1A i 1B;
- 2) wyrys ze studium uwarunkowań i kierunków zagospodarowania przestrzennego gminy Mińsk Mazowiecki z oznaczeniem granic obszaru objętego ustaleniami planu - w ramach załącznika Nr 1A i 1B;
- 3) oznaczenia obowiązujące będące ustaleniami planu, w ramach załącznika Nr 1A i 1B:
 - a) granica obszaru objętego planem miejscowym,
 - b) linie rozgraniczające tereny o różnym przeznaczeniu lub różnych zasadach zagospodarowania,
 - c) zwymiarowane wzajemnie odległości elementów zagospodarowania w metrach,
 - d) nieprzekraczalne linie zabudowy,
 - e) granica pasa technologicznego od linii elektroenergetycznych,
 - f) przeznaczenie terenów;

- 4) obowiązujące wynikające z przepisów odrębnych, w ramach załącznika Nr 1A: granica strefy kontrolowanej od gazociągów podwyższonego ciśnienia;
- 5) obowiązujące wynikające z przepisów odrębnych, w ramach załącznika Nr 1B:
 - a) granica Mińskiego Obszaru Chronionego Krajobrazu,
 - b) granica powierzchni ograniczających wysokość zabudowy do 220 m n.p.m. w otoczeniu lotniska wojskowego Mińsk Mazowiecki,
 - c) strefa ochronna linii kolejowej 10 m,
 - d) strefa ochronna linii kolejowej 20 m,
 - e) granica strefy kontrolowanej od gazociągów podwyższonego ciśnienia,
 - f) strefa ograniczeń zabudowy wynikająca z przepisów odrębnych z zakresu prawa budowlanego;
- 6) informacyjne, niebędące ustaleniami planu, w ramach załącznika Nr 1A:
 - a) gazociąg podwyższonego ciśnienia,
 - b) linia elektroenergetyczna wysokiego napięcia 110kV,
 - c) linia elektroenergetyczna średniego napięcia 15kV;
- 7) w ramach załącznika Nr 1A informacja o tym, iż cały obszar objęty planem znajduje się w zasięgu powierzchni ograniczających wysokość zabudowy do 220 m n.p.m. w otoczeniu lotniska wojskowego Mińsk Mazowiecki;
- 8) informacyjne, niebędące ustaleniami planu, w ramach załącznika Nr 1B:
 - a) granica kolejowego terenu zamkniętego,
 - b) granica gminy Mińsk Mazowiecki,
 - c) gazociąg podwyższonego ciśnienia,
 - d) linia elektroenergetyczna wysokiego napięcia 110kV,
 - e) linia elektroenergetyczna średniego napięcia 15kV,
 - f) stacja transformatorowa.

Rozdział 2.

Ustalenia ogólne

§ 6. W zakresie zasad ochrony i kształtowania ład przestrzennego oraz w zakresie zasad kształtowania zabudowy oraz wskaźników zagospodarowania ustala się:

- 1) lokalizacja budynków zgodnie z oznaczonymi na rysunku planu nieprzekraczalnymi liniami zabudowy;
- 2) możliwość lokalizacji na działce budowlanej budynków w odległości 1,5 m od granicy tej działki lub bezpośrednio przy tej granicy;
- 3) przy zagospodarowaniu terenów w rejonie skrzyżowań, obowiązek zachowania pól widoczności zgodnie z przepisami odrębnymi;
- 4) dla budynków istniejących:
 - a) znajdujących się częściowo między linią rozgraniczającą terenu a linią zabudowy, dopuszcza się ich:
 - rozbudowę wyłącznie w granicach obszaru wyznaczonego przez linie zabudowy,
 - remont, przebudowę i nadbudowę,
 - b) zlokalizowanych w całości poza liniami zabudowy lub których funkcja jest niezgodna z przeznaczeniem terenu ustalonym w planie, dopuszczenie:
 - remontu i przebudowy,
 - wykonywania innych robót budowlanych polegających na doprowadzeniu do zgodności z przepisami odrębnymi z zakresu budownictwa, bez prawa do rozbudowy,
 - c) wyższych niż określono w ustaleniach tekstu planu dopuszczenie:

- rozbudowy, przy czym maksymalna wysokość rozbudowywanej części budynku, nie może przekroczyć parametrów ustalonych w tekście planu,
 - remontu i przebudowy,
 - wykonywania innych robót budowlanych polegających na doprowadzeniu do zgodności z przepisami odrębnymi z zakresu budownictwa,
- d) dopuszcza się zachowanie istniejącego układu połączeń dachowych oraz geometrii dachu w przypadku remontu, przebudowy lub rozbudowy;
- 2) wszystkie inwestycje na terenie objętym ustaleniami planu, które zostały zrealizowane, rozpoczęte lub są realizowane oraz są zgodnie z obowiązującym w momencie ich rozpoczęcia prawem, lecz są niezgodne z ustaleniami planu, zostają uznane za przyjęte;
- 3) z zastrzeżeniem obostrzeń wynikających z przepisów odrębnych z zakresu potrzeb obronności i bezpieczeństwa państwa maksymalną wysokość obiektów budowlanych niebędących budynkami:
- a) dla wiat i altan: 7 m,
 - b) dla konstrukcji wsporczych montowanych do gruntu wraz z zamocowanymi instalacjami fotowoltaicznymi oraz dla kontenerowych stacji transformatorowych: 7 m,
 - c) dla pozostałych obiektów budowlanych nie wymienionych w lit. a i b: 15 m, z wyłączeniem pozostałych obiektów budowlanych, realizowanych w ramach terenów oznaczonych na rysunku planu symbolem PP/PF, dla których maksymalna wysokość wynosi: 50 m
 - d) dopuszcza się zachowanie istniejącej wysokości dla obiektów wyższych niż określono w lit. a i c, w przypadku ich remontu, przebudowy lub rozbudowy;
- 4) ustalenia wskazane w pkt. 6 nie dotyczą obiektów budowlanych łączności publicznej realizowanych w oparciu o przepisy odrębne z tego zakresu;
- 5) nie określa się minimalnej powierzchni nowo wydzielonej działki budowlanej;
- 6) położenie linii rozgraniczających i linii zabudowy w miejscach, które nie zostały zwymiarowane na rysunku planu, należy ustalić poprzez odczyt rysunku planu w oparciu o jego skalę.

§ 7. W zakresie zasad ochrony środowiska, przyrody, krajobrazu kulturowego i krajobrazu, w tym zasady kształtowania krajobrazu ustala się:

- 1) zakaz lokalizowania zakładów o zwiększonym lub dużym ryzyku wystąpienia poważnych awarii;
- 2) obowiązek przestrzegania przepisów odrębnych dotyczących standardów jakości środowiska, w szczególności w zakresie hałasu, wibracji, emisji zanieczyszczeń oraz promieniowania elektromagnetycznego;
- 3) ustala się zasady ochrony rowów melioracyjnych:
 - a) nakazuje się zachowanie przebiegu, ciągłości i drożności systemu rowów melioracyjnych, przebiegających przez obszar objęty planem miejscowym, z zastrzeżeniem lit. b,
 - b) dopuszcza się przebudowę, przekrycie, zmianę przebiegu rowów i rowów melioracyjnych na warunkach przepisów odrębnych,
 - c) nakazuje się zapewnienie dostępu do rowów melioracyjnych dla służb eksploatacyjnych.

§ 8. W zakresie granic i sposobów zagospodarowania terenów lub obiektów podlegających ochronie, na podstawie przepisów odrębnych ustala się obowiązek przestrzegania ustaleń wynikających z przepisów odrębnych z zakresu:

- 1) prawa ochrony przyrody oraz przepisów wykonawczych:
 - a) w granicach Mińskiego Obszaru Chronionego Krajobrazu wskazanego w ramach załącznika Nr 1B,
 - b) potrzeb obronności i bezpieczeństwa państwa, w zasięgu powierzchni ograniczających wysokość zabudowy do 220 m n.p.m w otoczeniu lotniska wojskowego w Mińsku Mazowieckim.

§ 9. 1. Ustala się granice terenów rozmieszczenia inwestycji celu publicznego o znaczeniu lokalnym, które stanowią wskazane na rysunku planu linie rozgraniczające terenów:

- 1) dróg publicznych klasy dojazdowej oznaczonych na rysunku planu symbolami **KDD**;
- 2) publicznie dostępnego samorządowego ciągu pieszego z funkcją dojazdu oznaczonego na rysunku planu symbolem **KDY**.

2. Dopuszcza się realizację celów publicznych na pozostałych terenach, niewymienionych w ust 1, w ramach funkcji i warunków zagospodarowania terenu określonych w ustaleniach szczegółowych.

§ 10. 1. W zakresie **zasad i warunków scalania i podziału nieruchomości**, określonych w przepisach odrębnych, ustala się:

- 1) dla terenów oznaczonych na rysunku planu symbolem **P**:
 - a) minimalna powierzchnia działki: 500 m²,
 - b) minimalna szerokość frontu działki: 20 m,
 - c) kąt położenia granic działki w stosunku do pasa drogowego: 45÷90°;
- 2) dla terenów oznaczonych na rysunku planu symbolami **P/PF, PP/PF**:
 - a) minimalna powierzchnia działki: 2000 m²,
 - b) minimalna szerokość frontu działki: 25 m,
 - c) kąt położenia granic działki w stosunku do pasa drogowego: 45÷90°,
- 3) dla terenu oznaczonego na rysunku planu symbolem **W**:
 - a) minimalna powierzchnia działki: 50 m²,
 - b) minimalna szerokość frontu działki: 5 m,
 - c) kąt położenia granic działki w stosunku do pasa drogowego: 45÷90°.

2. Zasad i warunków wymienionych w ust. 1 nie stosuje się do działek wydzielanych na potrzeby obiektów i urządzeń infrastruktury technicznej oraz działek gruntu wydzielanych pod drogi.

3. Na obszarze objętym planem nie wyznacza się granic obszarów wymagających przeprowadzenia scaleń i podziałów nieruchomości.

4. Zapisy ust. 1-3 nie dotyczą procedury podziału nieruchomości określonej w przepisach odrębnych.

§ 11. W zakresie **szczególnych warunków zagospodarowania terenów oraz ograniczeń w ich użytkowaniu, w tym zakazu zabudowy**, ustala się:

- 1) w granicach pasa technologicznego napowietrznej linii elektroenergetycznej 110kV obejmującego pas szerokości 30 m (po 15 m na każdą stronę od osi linii elektroenergetycznej) ustala się:
 - a) zakaz sadzenia zieleni wysokiej,
 - b) obowiązują szczególne warunki prowadzenia prac budowlanych zgodnie z wymogami przepisów odrębnych z zakresu budownictwa,
 - c) lokalizacja obiektów budowlanych musi uwzględniać wymogi określone w przepisach odrębnych;
- 2) w granicach pasa technologicznego napowietrznej linii elektroenergetycznej SN obejmującego pas szerokości 15 m (po 7,5 m na każdą stronę od osi linii elektroenergetycznej) ustala się zagospodarowanie zgodnie z przepisami odrębnymi;
- 3) granicę strefy ochronnej instalacji fotowoltaicznych związaną z ograniczeniami w zabudowie, zagospodarowaniu i użytkowaniu terenów, którą wyznaczają linie rozgraniczające terenów oznaczonych na rysunku planu symbolami P/PF oraz PP/PF;
- 4) w granicach stref ochronnych linii kolejowej 10 m i 20 m, wskazanych na załączniku Nr 1B rysunku planu, obowiązują szczególne warunki zagospodarowania terenu oraz ograniczenia w użytkowaniu, zgodnie z przepisami odrębnymi z zakresu transportu kolejowego, w tym dotyczące lokalizacji obiektów budowlanych, sytuowania drzew i krzewów oraz wykonywania robót ziemnych, przy czym ograniczenia w sytuowaniu budowli i budynków dotyczą wyłącznie strefy ochronnej linii kolejowych 10 m;

- 5) w granicach strefy kontrolowanej od gazociągu podwyższonego ciśnienia, ustala się zagospodarowanie zgodnie z przepisami odrębnymi dotyczącymi lokalizacji sieci gazowych;
- 6) strefę ograniczeń zabudowy wynikającą z przepisów odrębnych z zakresu prawa budowlanego, obejmującą pas szerokości 12 m od linii rozgraniczającej lasu, w granicach której obowiązują szczególne warunki zagospodarowania terenu oraz ograniczenia w użytkowaniu.

§ 12. W zakresie zasad modernizacji, rozbudowy i budowy systemów komunikacji oraz minimalnej liczby miejsc do parkowania i sposobu ich realizacji ustala się:

1) powiązanie obszarów objętych ustaleniami planu z układem zewnętrznym:

a) dla terenów usytuowanych w ramach załącznika Nr 1A poprzez:

- drogi publiczne klasy dojazdowej (**KDD**),
- drogę wewnętrzną (**KDW**),
- drogę publiczną (ul. Kołbielską), zlokalizowaną poza granicą obszaru objętego planem;
- drogę wewnętrzną (ul. Wspólną), zlokalizowaną poza granicą obszaru objętego planem;

b) dla obszarów usytuowanych w ramach załącznika Nr 1B poprzez:

- drogi publiczne klasy dojazdowej (**KDD**),
- publicznie dostępny samorządowy ciąg pieszy z funkcją dojazdu (**KDY**),
- drogę publiczną (ul. Kołbielską), zlokalizowaną poza granicą obszaru objętego planem;
- drogę serwisową znajdującą się w liniach rozgraniczających drogi krajowej Nr 50, zlokalizowaną poza granicą obszaru objętego planem;

2) obsługę komunikacyjną obszarów objętych ustaleniami planu:

a) dla terenów usytuowanych w ramach załącznika Nr 1A poprzez:

- drogi publiczne klasy dojazdowej (**KDD**),
- drogę wewnętrzną (**KDW**),
- drogę publiczną (ul. Kołbielską), zlokalizowaną poza granicą obszaru objętego planem;
- drogę wewnętrzną (ul. Wspólną), zlokalizowaną poza granicą obszaru objętego planem;

b) dla terenów usytuowanych w ramach załącznika Nr 1B poprzez:

- drogi publiczne klasy dojazdowej (**KDD**),
- publicznie dostępny samorządowy ciąg pieszy z funkcją dojazdu (**KDY**),
- drogę publiczną (ul. Kołbielską), zlokalizowaną poza granicą obszaru objętego planem;
- drogę serwisową znajdującą się w liniach rozgraniczających drogi krajowej Nr 50, zlokalizowaną poza granicą obszaru objętego planem;

c) poprzez drogi wewnętrzne nie wskazane na rysunku planu (istniejące i projektowane), z zastrzeżeniem zasad określonych w pkt. 3,

d) poprzez dojścia i dojazdy niewskazane na rysunku planu;

3) dopuszcza się lokalizację nowych dróg wewnętrznych nie oznaczonych na rysunku planu i ustala się dla nich następujące parametry i zasady prowadzenia:

a) minimalna szerokość drogi wewnętrznej :

- 5 m dla dróg o długości do 80 m,
- 8 m dla dróg o długości powyżej 80 m,

- b) drogi wewnętrzne o długości powyżej 80 m powinny mieć dwa włączenia do układu dróg publicznych lub zakończenie placem manewrowym w kształcie kwadratu o długości boku minimum 12,5 m. Dopuszcza się inny kształt placu manewrowego umożliwiający zawarcie w jego wnętrzu okręgu o średnicy minimum 12,5 m,
 - c) minimalna szerokość dróg wewnętrznych mających swój początek na istniejących placach manewrowym wynosi 8 m oraz powinna spełniać warunki zawarte w lit. b,
 - d) włączenia do dróg wewnętrznych z dróg publicznych winny być sytuowane w miarę możliwości w osi drogi znajdującej się po przeciwnej stronie,
 - e) skrzyżowania dróg wewnętrznych należy projektować pod kątem zbliżonym do kąta prostego;
- 4) obowiązek zapewnienia miejsc postojowych dotyczących budynków, przy uwzględnieniu następujących minimalnych wskaźników:
- a) dla budynków mieszkalnych jednorodzinnych – 2 miejsca postojowe na 1 lokal mieszkalny,
 - b) dla zabudowy usługowej – 1 miejsc na 40 m² powierzchni użytkowej,
 - c) dla zabudowy produkcyjnej, przemysłowej, składów i magazynów – 35 miejsc na 100 zatrudnionych,
 - d) dla obiektów, o których mowa w lit. b i c w przypadku wyznaczenia miejsc postojowych w liczbie większej niż 15, co najmniej 4%, lecz nie mniej niż jedno z tych miejsc, przeznacza się dla pojazdów zaopatrzonych w kartę parkingową,
 - e) wymaganą liczbę miejsc do parkowania należy określić proporcjonalnie względem przyjętej jednostki przeliczeniowej, z zaokrągleniem w górę do kolejnej liczby całkowitej.

§ 13. 1. W zakresie zasad modernizacji, rozbudowy i budowy systemów infrastruktury technicznej ustala się:

- 1) zaopatrzenie terenów przeznaczonych w planie na cele zabudowy, w sieci infrastruktury technicznej poprzez istniejące, rozbudowywane oraz nowe zbiorowe systemy uzbrojenia:
 - a) istniejącą i/lub projektowaną sieć wodociągową z systemem przeciwpożarowym,
 - b) istniejącą i/lub projektowaną sieć kanalizacji sanitarnej,
 - c) istniejącą i/lub projektowaną sieć kanalizacji deszczowej,
 - d) istniejącą i/lub projektowaną sieć gazową,
 - e) istniejące i/lub projektowane sieci elektroenergetyczne,
 - f) istniejące i/lub projektowane sieci ciepłownicze,
 - g) istniejące i/lub projektowane sieci telekomunikacyjne;
- 2) zachowanie i użytkowanie istniejących obiektów i urządzeń infrastruktury technicznej, a także ich remont, przebudowę i rozbudowę;
- 3) dopuszczenie lokalizowania sieci infrastruktury technicznej oraz urządzeń z nimi związanych w liniach rozgraniczających dróg, a także na pozostałych terenach, o ile lokalizacja ta zgodna jest z ustaleniami szczegółowymi planu oraz z przepisami odrębnymi, z wyłączeniem terenu lasów oznaczonego na rysunku planu symbolem **1ZL**;
- 4) dopuszcza się realizację urządzeń służących produkcji energii z odnawialnych źródeł o mocy nieprzekraczającej 100 kW, z wyłączeniem elektrowni wiatrowych dla których maksymalna dopuszczalna moc wynosi 50kW, na wszystkich terenach, na których w ustaleniach szczegółowych dopuszcza się obiekty i urządzenia infrastruktury technicznej, z wyłączeniem gruntów klas I-III oraz gruntów leśnych.

2. W zakresie **zaopatrzenia w wodę** ustala się:

- 1) zaopatrzenie w wodę z istniejącej i/lub projektowanej sieci wodociągowej o minimalnej średnicy rur Ø 40 mm;
- 2) dopuszcza się zaopatrzenia ze studni indywidualnych, pod warunkiem uwzględnienia pozostałych warunków określonych w przepisach odrębnych;

3) budowę, rozbudowę, przebudowę istniejącej i/lub projektowanej sieci wodociągowej zgodnie z przepisami odrębnymi, z uwzględnieniem wymogów dotyczących przeciwpożarowego zaopatrzenia w wodę.

3. W zakresie **odprowadzania ścieków** ustala się:

- 1) odprowadzanie ścieków do istniejącej i/lub projektowanej sieci kanalizacji sanitarnej, o minimalnej średnicy rur $\varnothing$ 63 mm, zgodnie z przepisami odrębnymi;
- 2) dopuszcza się odprowadzanie ścieków do bezodpływowego zbiornika do gromadzenia nieczystości lub do indywidualnego/lokalnego systemu oczyszczania ścieków na warunkach określonych w przepisach odrębnych.

4. W zakresie **odprowadzania wód opadowych i/lub roztopowych** ustala się:

- 1) z terenu powierzchniowo z możliwością odprowadzania do istniejącej i/lub projektowanej sieci kanalizacji deszczowej, o minimalnej średnicy rur $\varnothing$ 150 mm, zgodnie z przepisami odrębnymi;
- 2) zakaz odprowadzania wód opadowych do sieci kanalizacji sanitarnej;
- 3) dopuszczenie retencjonowania wód opadowych i roztopowych oraz odprowadzania ich do wód i do gruntu, na warunkach określonych w przepisach odrębnych;
- 4) dopuszczenie wykorzystywania wód opadowych i roztopowych na cele gospodarcze i przeciwpożarowe.

5. W zakresie **zaopatrzenia w gaz** ustala się:

- 1) zasilanie z istniejącej i/lub projektowanej sieci gazowej, o minimalnej średnicy rur $\varnothing$ 32 mm;
- 2) do czasu realizacji sieci gazowej zaopatrzenie w oparciu o indywidualne rozwiązania, w szczególności butli i zbiorników na gaz płynny;
- 3) budowę, rozbudowę, przebudowę sieci gazowych zgodnie z przepisami odrębnymi.

6. W zakresie **zaopatrzenia w energię elektryczną** ustala się:

- 1) zasilanie z istniejących i projektowanych sieci elektroenergetycznych napowietrznych i kablowych wysokiego, średniego i niskiego napięcia;
- 2) rozbudowę, przebudowę, budowę nowych sieci oraz budowę urządzeń elektroenergetycznych zgodnie z przepisami odrębnymi;
- 3) dopuszcza się wykorzystanie urządzeń wytwarzających energię z odnawialnych źródeł energii o mocy nieprzekraczającej 100kW, z wyłączeniem elektrowni wiatrowych dla których maksymalna dopuszczalna moc wynosi 50kW;
- 4) dopuszczenie wykorzystania urządzeń wytwarzających energię z odnawialnych źródeł energii wykorzystujących energię słoneczną, o mocy przekraczającej 100kW, wyłącznie na terenach oznaczonych na rysunku planu symbolem PP/PF i P/PF.

7. W zakresie **zaopatrzenia w ciepło** ustala się:

- 1) zaopatrzenie w ciepło do celów grzewczych i ciepłej wody użytkowej ze źródeł indywidualnych/lokalnych z zachowaniem wymogów ochrony środowiska określonych w przepisach odrębnych;
- 2) dopuszcza się wykorzystanie urządzeń wytwarzających energię z odnawialnych źródeł energii o mocy nieprzekraczającej 100kW, z wyłączeniem elektrowni wiatrowych dla których maksymalna dopuszczalna moc wynosi 50kW;
- 3) dopuszczenie wykorzystania urządzeń wytwarzających energię z odnawialnych źródeł energii wykorzystujących energię słoneczną, o mocy przekraczającej 100kW, wyłącznie na terenach oznaczonych na rysunku planu symbolem PP/PF i P/PF.

8. W zakresie **telekomunikacji** ustala się:

- 1) obsługę w oparciu o istniejącą sieć telekomunikacyjną z możliwością jej rozbudowy i modernizacji z zachowaniem warunków określonych w przepisach odrębnych;
- 2) możliwość lokalizowania przedsięwzięć z zakresu łączności publicznej.

9. W zakresie **gospodarki odpadami** ustala się gromadzenie i selekcję odpadów na posesjach w urządzeniach przystosowanych do ich gromadzenia zgodnie z przepisami odrębnymi z zakresu utrzymania czystości i porządku w gminie.

Rozdział 3.

Ustalenia szczegółowe dla terenów zlokalizowanych w ramach załącznika Nr 1A

§ 14. 1. Dla terenów zabudowy produkcyjnej, składów i magazynów oznaczonych na rysunku planu symbolami **1P, 2P, 3P** ustala się:

1) przeznaczenie podstawowe:

- a) zabudowa produkcyjna,
- b) składy i magazyny,
- c) zabudowa usługowa,
- d) bazy technicznej obsługi,
- e) obiekty infrastruktury komunikacyjnej,
- f) działalność gospodarcza z zakresu gospodarowania odpadami, związana ze zbieraniem i przetwarzaniem, z wyłączeniem unieszkodliwiania odpadów zgodnie z przepisami odrębnymi;

2) za zgodną z przeznaczeniem podstawowym uznaje się lokalizację:

- a) budynków gospodarczych, garażowych,
- b) dojeżdż i dojazdów,
- c) miejsc postojowych,
- d) dróg rowerowych,
- e) urządzeń wodnych,
- f) obiektów i urządzeń infrastruktury technicznej,
- g) zieleni urządzonej;

3) przeznaczenie dopuszczalne:

- a) budynki mieszkalne jednorodzinne lub lokale mieszkalne, związane z prowadzoną działalnością gospodarczą, przy czym dopuszcza się nie więcej niż 1 budynek mieszkalny jednorodzinny lub 1 lokal mieszkalny na działce budowlanej,
- b) drogi wewnętrzne.

2. Dla terenów, o których mowa w ust. 1, w **zakresie ochrony krajobrazu kulturowego, zasad kształtowania zabudowy oraz wskaźników zagospodarowania terenu, a także kształtowania krajobrazu** ustala się:

- 1) maksymalny wskaźnik powierzchni zabudowy w odniesieniu do powierzchni działki budowlanej: 70%;
- 2) minimalny wskaźnik intensywności zabudowy: 0,001;
- 3) maksymalny wskaźnik intensywności zabudowy: 1,5;
- 4) minimalny udział procentowy powierzchni biologicznie czynnej: 5%;
- 5) maksymalna wysokość, z zastrzeżeniem obostrzeń wynikających z przepisów odrębnych z zakresu potrzeb obronności i bezpieczeństwa państwa:
 - a) budynków gospodarczych i garaży: 7 m,
 - b) budynków mieszkalnych jednorodzinnych: 12 m, nie więcej niż 3 kondygnacje,
 - c) pozostałych budynków: 15 m, nie więcej niż 4 kondygnacje;
- 6) nachylenie połaci dachowych i geometria dachów: dopuszcza się wszystkie formy dachów o kącie nachylenia połaci dachowej do 42°.

3. Dla terenów, o których mowa w ust. 1, ustala się obowiązek spełnienia ustaleń ogólnych.

§ 15. 1. Dla terenów dróg publicznych klasy dojazdowej oznaczonych na rysunku planu symbolami **1KDD** i **2KDD** ustala się:

- 1) przeznaczenie podstawowe: droga publiczna klasy dojazdowej;
- 2) przeznaczenie dopuszczalne:
 - a) zieleni urządzona,
 - b) drogi rowerowe,
 - c) urządzenia i sieci infrastruktury technicznej,
 - d) parkingi, miejsca postojowe;
- 3) szerokość w liniach rozgraniczających, zgodnie z rysunkiem planu;
- 4) dopuszcza się odcinkowe przewężenia dróg ze względu na istniejące zainwestowanie.

2. Dla terenów, o których mowa w ust. 1, ustala się obowiązek spełnienia ustaleń ogólnych.

§ 16. 1. Dla terenu drogi wewnętrznej oznaczonego na rysunku planu symbolem **1KDW** ustala się:

- 1) przeznaczenie podstawowe: droga wewnętrzna;
- 2) przeznaczenie dopuszczalne:
 - a) zieleni urządzona,
 - b) drogi rowerowe,
 - c) urządzenia i sieci infrastruktury technicznej,
 - d) parkingi, miejsca postojowe;
- 3) szerokość w liniach rozgraniczających, zgodnie z rysunkiem planu;
- 4) dopuszcza się odcinkowe przewężenia dróg ze względu na istniejące zainwestowanie.

2. Dla terenu, o którym mowa w ust. 1, ustala się obowiązek spełnienia ustaleń ogólnych.

Rozdział 4.

Ustalenia szczegółowe dla terenów zlokalizowanych w ramach załącznika Nr 1B

§ 17. 1. Dla terenów zabudowy produkcyjnej, przemysłowej, składów, magazynów w tym magazynów wysokiego składowania oraz produkcji energii z odnawialnych źródeł energii wykorzystujących energię słoneczną o mocy przekraczającej 100kW wraz ze strefą ochronną, oznaczonych na rysunku planu symbolami: **1PP/PF**, **2PP/PF**, **3PP/PF** i **4PP/PF** ustala się:

- 1) przeznaczenie podstawowe:
 - a) zabudowa produkcyjna,
 - b) zabudowa przemysłowa,
 - c) zabudowa usługowa,
 - d) bazy technicznej obsługi,
 - e) obiekty infrastruktury komunikacyjnej,
 - f) składy i magazyny, w tym magazyny wysokiego składowania,
 - g) produkcja energii z odnawialnych źródeł energii, wykorzystujących energię słoneczną, o mocy przekraczającej 100 kW (instalacje fotowoltaiczne),
 - h) działalność gospodarcza z zakresu gospodarowania odpadami, związana ze zbieraniem i przetwarzaniem, z wyłączeniem unieszkodliwiania odpadów zgodnie z przepisami odrębnymi;
- 2) za zgodną z przeznaczeniem podstawowym uznaje się lokalizację:
 - a) budynków gospodarczych, garażowych,
 - b) dojeżdż i dojazdów,

- c) miejsc postojowych,
- d) dróg rowerowych,
- e) urządzeń wodnych,
- f) obiektów i urządzeń infrastruktury technicznej,
- g) zieleni urządzonej;

3) przeznaczenie dopuszczalne: drogi wewnętrzne.

2. Dla terenów, o których mowa w ust. 1, **w zakresie ochrony krajobrazu kulturowego, zasad kształtowania zabudowy oraz wskaźników zagospodarowania terenu, a także kształtowania krajobrazu** ustala się:

- 1) maksymalny wskaźnik powierzchni zabudowy w odniesieniu do powierzchni działki budowlanej: 80%;
- 2) minimalny wskaźnik intensywności zabudowy: 0,001;
- 3) maksymalny wskaźnik intensywności zabudowy: 1,5;
- 4) minimalny udział procentowy powierzchni biologicznie czynnej: 5%;
- 5) maksymalna wysokość, z zastrzeżeniem obostrzeń wynikających z przepisów odrębnych z zakresu potrzeb obronności i bezpieczeństwa państwa:
 - a) budynków gospodarczych i garaży: 15 m,
 - b) pozostałych budynków: 50 m;
- 6) nachylenie połaci dachowych i geometria dachów: dopuszcza się wszystkie formy dachów o kącie nachylenia połaci dachowej do 42°.

3. Dla terenów, o których mowa w ust. 1, ustala się obowiązek spełnienia ustaleń ogólnych.

§ 18. 1. Dla terenu zabudowy produkcyjnej, przemysłowej, składów, magazynów oraz produkcji energii z odnawialnych źródeł energii wykorzystujących energię słoneczną o mocy przekraczającej 100kW wraz ze strefą ochronną, oznaczonego na rysunku planu symbolem **1P/PF** ustala się:

- 1) przeznaczenie podstawowe:
 - a) zabudowa produkcyjna,
 - b) zabudowa przemysłowa,
 - c) zabudowa usługowa,
 - d) składy i magazyny,
 - e) bazy technicznej obsługi,
 - f) obiekty infrastruktury komunikacyjnej,
 - g) produkcja energii z odnawialnych źródeł energii, wykorzystujących energię słoneczną, o mocy przekraczającej 100 kW (instalacje fotowoltaiczne),
 - h) działalność gospodarcza z zakresu gospodarowania odpadami, związana ze zbieraniem i przetwarzaniem, z wyłączeniem unieszkodliwiania odpadów zgodnie z przepisami odrębnymi;
- 2) za zgodne z przeznaczeniem podstawowym uznaje się lokalizację:
 - a) budynków gospodarczych, garażowych,
 - b) dojeżdż i dojazdów,
 - c) miejsc postojowych,
 - d) dróg rowerowych,
 - e) urządzeń wodnych,
 - f) obiektów i urządzeń infrastruktury technicznej,
 - g) zieleni urządzonej;

3) przeznaczenie dopuszczalne: drogi wewnętrzne.

2. Dla terenu, o którym mowa w ust. 1, **w zakresie ochrony krajobrazu kulturowego, zasad kształtowania zabudowy oraz wskaźników zagospodarowania terenu, a także kształtowania krajobrazu** ustala się:

- 1) maksymalny wskaźnik powierzchni zabudowy w odniesieniu do powierzchni działki budowlanej: 70%;
- 2) minimalny wskaźnik intensywności zabudowy: 0,001;
- 3) maksymalny wskaźnik intensywności zabudowy: 1,2;
- 4) minimalny udział procentowy powierzchni biologicznie czynnej: 5%;
- 5) maksymalna wysokość, z zastrzeżeniem obostrzeń wynikających z przepisów odrębnych z zakresu potrzeb obronności i bezpieczeństwa państwa:
 - a) budynków gospodarczych i garaży: 7 m,
 - b) pozostałych budynków: 15 m, nie więcej niż 4 kondygnacje;
- 6) nachylenie połaci dachowych i geometria dachów: dopuszcza się wszystkie formy dachów o kącie nachylenia połaci dachowej do 42°.

3. Dla terenu, o którym mowa w ust. 1, ustala się obowiązek spełnienia ustaleń ogólnych.

§ 19. 1. Dla terenu infrastruktury technicznej – ujęcie wody oznaczonego na rysunku planu symbolem **1W** ustala się:

- 1) przeznaczenie podstawowe:
 - a) urządzenia infrastruktury technicznej wodociągowej,
 - b) pozostałe obiekty i urządzenia infrastruktury technicznej;
- 2) za zgodne z przeznaczeniem podstawowym uznaje się lokalizację:
 - a) dojeżdż i dojazdów,
 - b) miejsc postojowych,
 - c) dróg rowerowych,
 - d) urządzeń wodnych,
 - e) zieleni urządzonej;
- 3) przeznaczenie dopuszczalne: drogi wewnętrzne;
- 4) zakaz lokalizacji budynków.

2. Dla terenu, o którym mowa w ust. 1, ustala się obowiązek spełnienia ustaleń ogólnych.

§ 20. 1. Dla terenu rolnego oznaczonego na rysunku planu symbolem **1R** ustala się:

- 1) przeznaczenie podstawowe: teren rolny;
- 2) przeznaczenie dopuszczalne:
 - a) zabudowa zagrodowa w rozumieniu przepisów odrębnych, z wyłączeniem budynków mieszkalnych;
 - b) realizowane dla potrzeb rolnictwa i mieszkańców wsi:
 - drogi dojazdowe do pól,
 - obiekty i urządzenia infrastruktury technicznej,
 - urządzenia wodne,
 - b) pozostałe obiekty i urządzenia infrastruktury technicznej, zieleń urządzona, drogi wewnętrzne, drogi rowerowe dojeżdża i dojazdy, z wyłączeniem inwestycji realizowanych na gruntach klasy I-III.

2. Dla terenu, o którym mowa w ust. 1, **w zakresie ochrony krajobrazu kulturowego, zasad kształtowania zabudowy oraz wskaźników zagospodarowania terenu, a także kształtowania krajobrazu** ustala się:

- 1) maksymalny wskaźnik powierzchni zabudowy w odniesieniu do powierzchni działki budowlanej: 30%;

- 2) minimalny wskaźnik intensywności zabudowy: 0,001;
- 3) maksymalny wskaźnik intensywności zabudowy: 0,5;
- 4) minimalny udział procentowy powierzchni biologicznie czynnej: 50%;
- 5) maksymalna wysokość budynków, z zastrzeżeniem obostrzeń wynikających z przepisów odrębnych z zakresu potrzeb obronności i bezpieczeństwa państwa: 12 m;
- 6) nachylenie połaci dachowych i geometria dachów: dopuszcza się wszystkie formy dachów o kącie nachylenia połaci dachowej do 42°.

3. Dla terenu, o którym mowa w ust. 1, ustala się obowiązek spełnienia ustaleń ogólnych.

§ 21. 1. Dla terenu lasów oznaczonego na rysunku planu symbolem **1ZL** ustala się:

- 1) przeznaczenie podstawowe: teren lasów;
- 2) zakaz lokalizacji budynków.

2. Dla terenu, o którym mowa w ust. 1, ustala się obowiązek spełnienia ustaleń ogólnych.

§ 22. 1. Dla terenów dróg publicznych klasy dojazdowej oznaczonych na rysunku planu symbolami: **1KDD**, **4KDD**, **5KDD**, **6KDD** i **7KDD** ustala się:

- 1) przeznaczenie podstawowe: droga publiczna klasy dojazdowej;
- 2) przeznaczenie dopuszczalne:
 - a) zieleni urządzona,
 - b) drogi rowerowe,
 - c) urządzenia i sieci infrastruktury technicznej,
 - d) parkingi, miejsca postojowe;
- 3) szerokość w liniach rozgraniczających, zgodnie z rysunkiem planu;
- 4) dopuszcza się odcinkowe przewężenia dróg ze względu na istniejące zainwestowanie.

2. Dla terenów, o których mowa w ust. 1, ustala się obowiązek spełnienia ustaleń ogólnych.

§ 23. 3. Dla terenów dróg publicznych klasy dojazdowej oznaczonych na rysunku planu symbolami **2KDD** i **3KDD** ustala się:

- 1) przeznaczenie podstawowe: droga publiczna klasy dojazdowej służąca do prowadzenia ruchu kolejowego i utrzymania linii kolejowej oraz do obsługi przewozu osób i rzeczy;
- 2) przeznaczenie dopuszczalne służące do prowadzenia ruchu kolejowego i utrzymania linii kolejowej oraz do obsługi przewozu osób i rzeczy:
 - a) drogi rowerowe,
 - b) urządzenia i sieci infrastruktury technicznej,
 - c) parkingi, miejsca postojowe;
- 3) szerokość w liniach rozgraniczających, zgodnie z rysunkiem planu;
- 4) dopuszcza się odcinkowe przewężenia dróg ze względu na istniejące zainwestowanie.

2. Dla terenów, o których mowa w ust. 1, ustala się obowiązek spełnienia ustaleń ogólnych.

§ 24. 1. Dla terenu publicznie dostępnego samorządowego ciągu pieszego z funkcją dojazdu oznaczonego na rysunku planu symbolem **1KDY** ustala się:

- 1) przeznaczenie podstawowe: publicznie dostępny samorządowy ciąg pieszy z funkcją dojazdu;
- 2) przeznaczenie dopuszczalne:
 - a) zieleni urządzona,
 - b) urządzenia i sieci infrastruktury technicznej;

- 3) szerokość w liniach rozgraniczających, zgodnie z rysunkiem planu.;
- 4) dopuszcza się odcinkowe przewężenia dróg ze względu na istniejące zainwestowanie.
 2. Dla terenu, o którym mowa w ust. 1, dopuszcza się ruch pojazdów.
 3. Teren, o którym mowa w ust. 1, stanowi dla przylegających terenów i działek budowlanych obsługę komunikacyjną w formie dojazdu do budynków i urządzeń z nimi związanych.
 4. Dla terenu, o którym mowa w ust. 1, ustala się obowiązek spełnienia ustaleń ogólnych.

Rozdział 5.

Ustalenia końcowe

§ 25. Stawki procentowe służące naliczeniu jednorazowej opłaty od wzrostu wartości nieruchomości w wyniku uchwalenia planu ustala się w wysokości:

- 1) dla terenów **P, PP/PF, P/PF** – 10%;
- 2) dla terenów pozostałych – 0%.

§ 26. W obszarze objętym planem tracą moc ustalenia Miejscowego planu zagospodarowania przestrzennego miejscowości Stojadła w Gminie Mińsk Mazowiecki (Uchwała Nr XXXVII/195/2010 Rady Gminy w Mińsku Mazowieckim z dnia 20 sierpnia 2010).

§ 27. Wykonanie niniejszej uchwały powierza się Wójtowi Gminy Mińsk Mazowiecki.

§ 28. Uchwała podlega ogłoszeniu w Dzienniku Urzędowym Województwa Mazowieckiego.

§ 29. Uchwała wchodzi w życie po upływie 14 dni od dnia jej ogłoszenia w Dzienniku Urzędowym Województwa Mazowieckiego.

Przewodniczący Rady Gminy
Mińsk Mazowiecki

Przemysław Paweł Wojda

OBJAŚNIENIA

OZNACZENIA OBOWIAZUJACE BEDACE USTALENIAMI PLANU



GRANICA OBSZARU OBJĘTEGO PLANEM MIEJSCOWYM

— LINIE ROZGRANICZAJĄCE TERENY O RÓŻNYM PRZEZNACZENIU LUB RÓŻNYCH ZASADACH ZAGOSPODAROWANIA

 15,0 ZWYMIAROW
W METRACH

 NIEPRZEKRACZALNE LINIE ZABUDOWY

----- GRANICA PASA TECHNOLOGICZNEGO OD LINII ELEKTROENERGETYCZNYCH

PRZEZNACZENIE TERENÓW



TERENY ZABUDOWY PRODUKCYJNEJ, SKŁADÓW I MAGAZYNÓW



TERENY DRÓG PUBLICZNYCH KLASY DOJAZDOWEJ



TEREN DROGI WEWNĘTRZNEJ

OZNACZENIE OBOWIAZUJĄCE WYNIKAJĄCE Z PRZEPISÓWN ODREBNYCH

GRANICA STREFY KONTROLOWANEJ OD GAZOCIĄGÓW PODWYŻSZONEGO CIŚNIENIA

OZNACZENIA INFORMACYJNE

GAZOCIĄG PODWYŻSZONEGO CIŚNIENIA

110kV LINIA ELEKTROENERGETYCZNA WYSOKIEGO NAPIĘCIA 110kV

— 15kV — LINIA ELEKTROENERGETYCZNA ŚREDNIEGO NAPIĘCIA 15kV



**CAŁY OBSZAR OBJĘTY PLANEM ZNAJDUJE SIĘ W ZASIĘGU POWIERZCHNI
OGRANICZAJĄCYCH WYSOKOŚĆ ZABUDOWY DO 220 M N.P.M W OTOCZENIU
LOTNISKA WOJSKOWEGO MIŃSK MAZOWIECKI**

PROJEKT PLANU ZOSTAŁ SPORZĄDZONY NA KOPII
MAPY ZASADNICZEJ PRZYJĘTEJ DO ZASOBSÓW
POWIATOWEGO OŚRODKA DOKUMENTACJI
GEODEZYJNEJ I KARTOGRAFICZNEJ W MINSKU
MAGOWYJEKIM

**MIEJSCOWY PLAN ZAGOSPODAROWANIA PRZESTRZENNEGO
GMINY MIŃSK MAZOWIECKI OBEJMUJĄCY CZĘŚCI
MIEJSCOWOŚCI STOJADŁA PN. „STOJADŁA INWESTYCYJNE”**


**Załącznik Nr 1A do Uchwały Nr XLII.363.2022
Rady Gminy Mińsk Mazowiecki z dnia 7 lipca 2022 r.**

SKALA 1:2 000

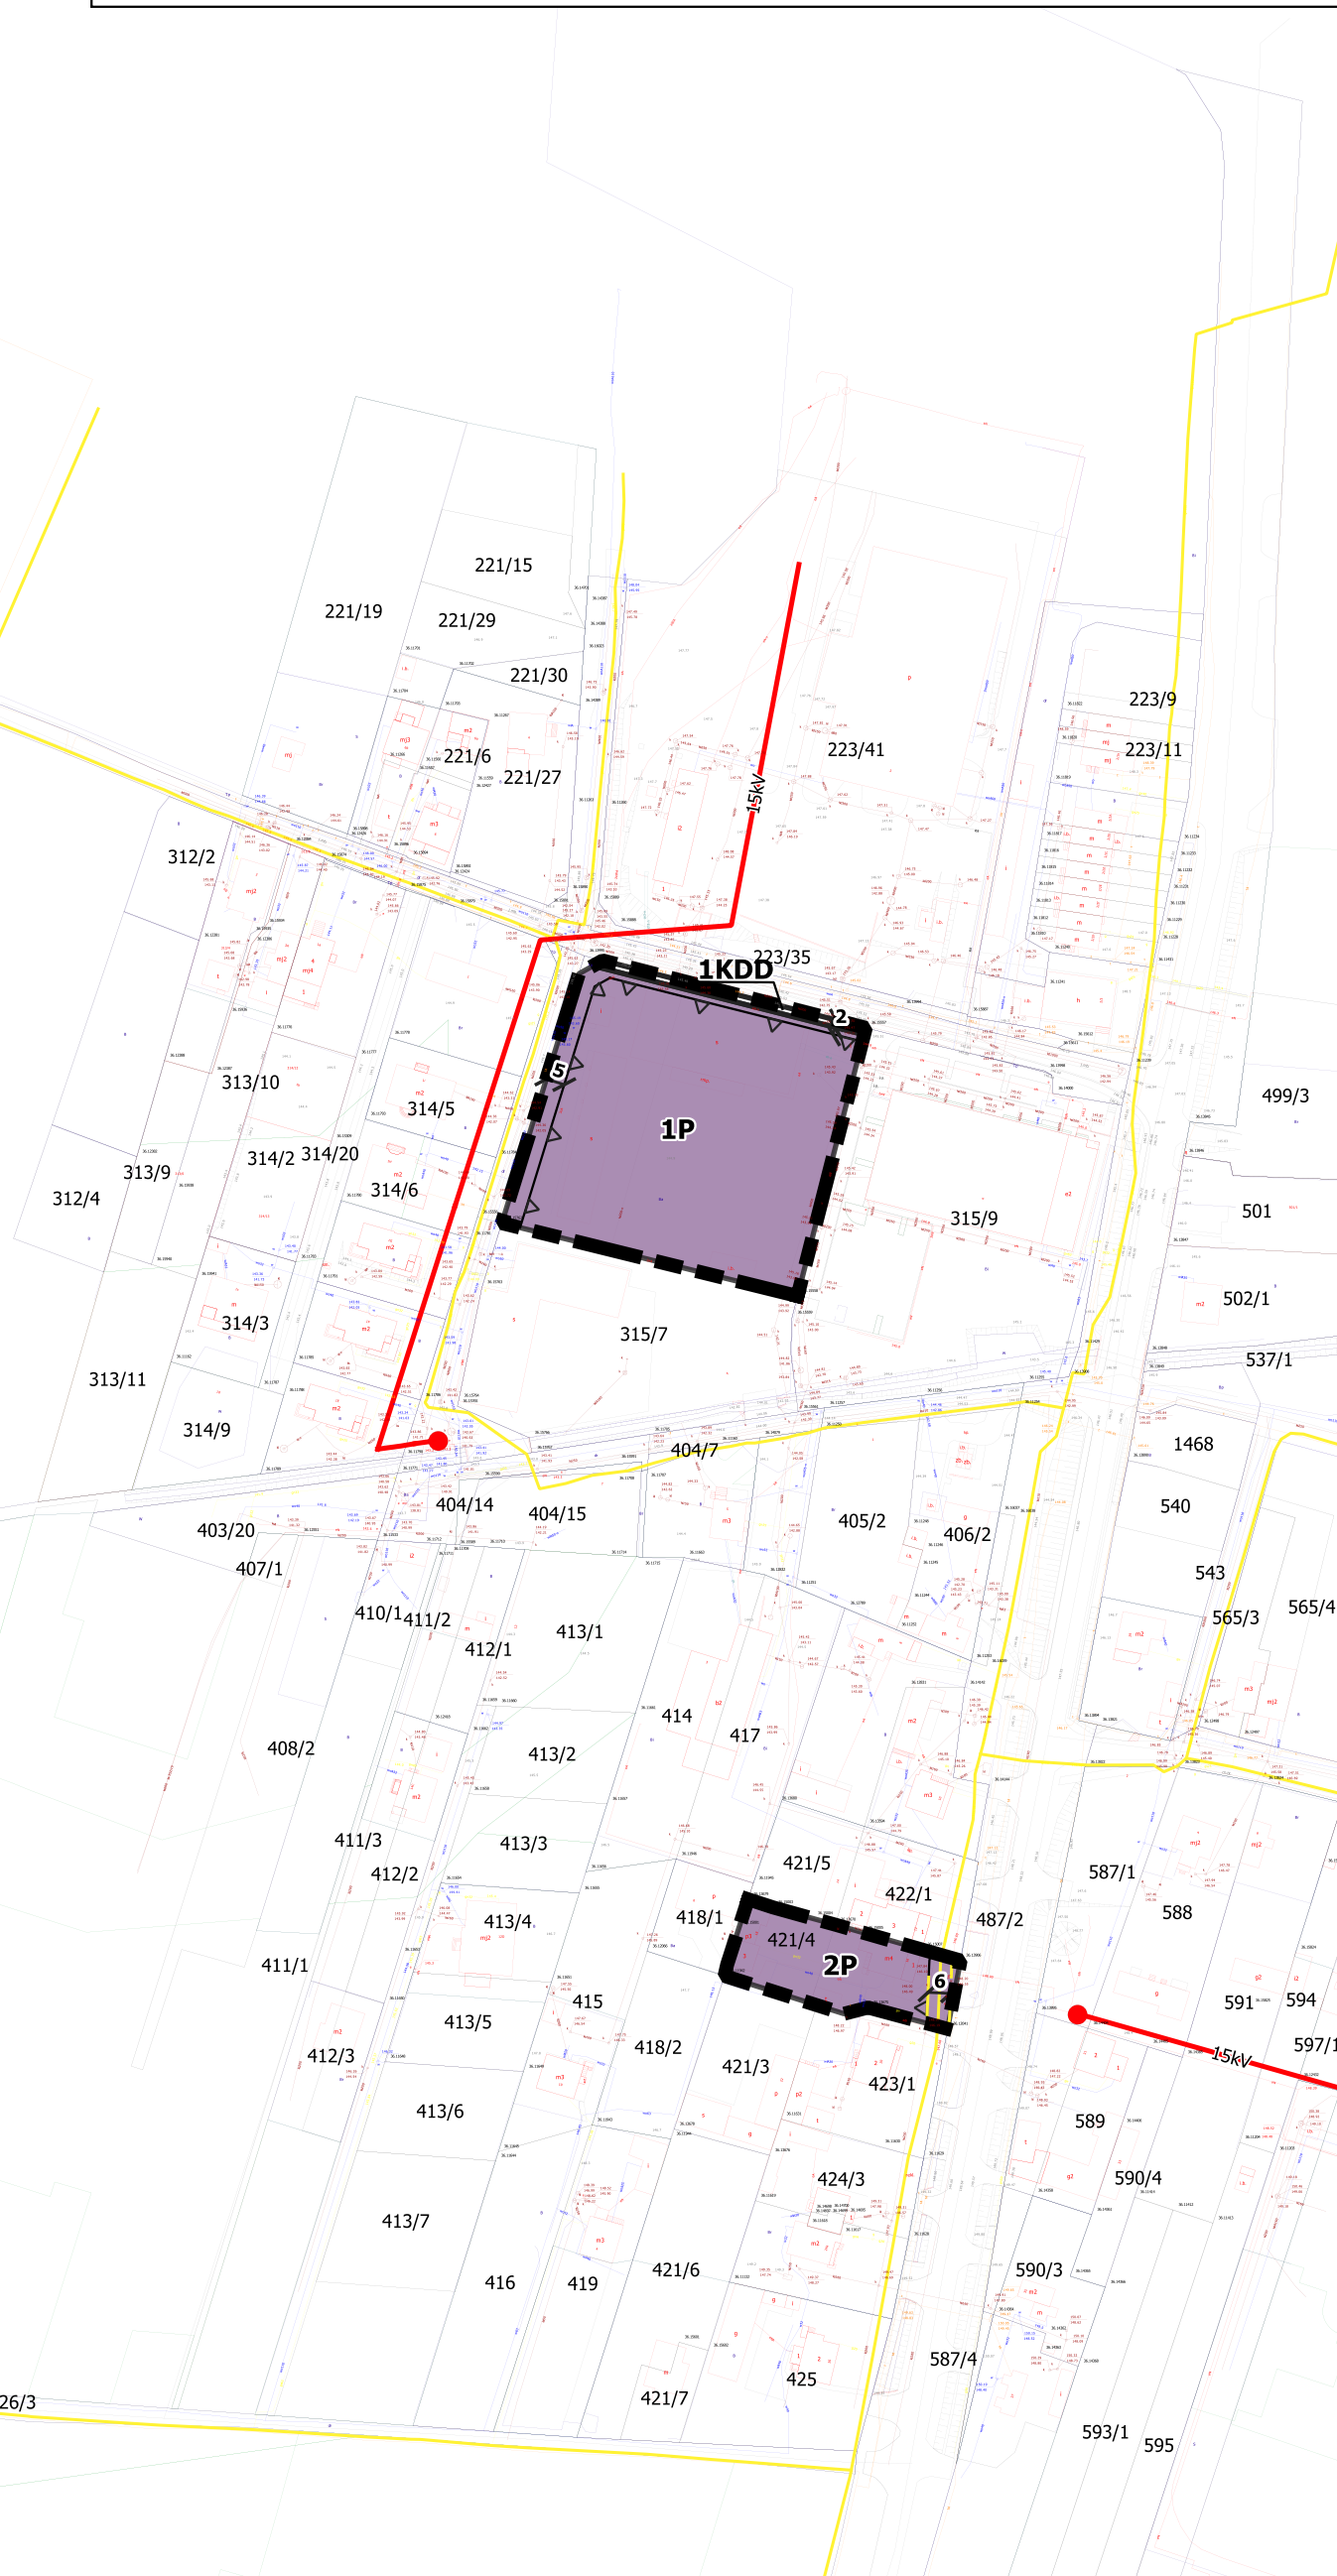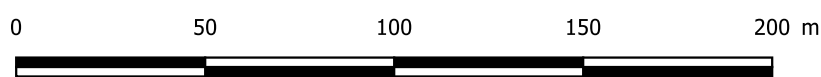

WYRYS ZE STUDIUM UWARUNKOWAŃ I KIERUNKÓW
ZAGOSPODAROWANIA PRZESTRZENNEGO GMINY MIŃSK MAZOWIECKI
PRZYJĘTEGO UCHWAŁĄ NR XXVI/141/09 RADY GMINY MIŃSK MAZOWIECKI
Z DNIA 12 SIERPNIA 2009 R. ORAZ ZMIENIONEGO UCHWAŁĄ NR XXXVIII.333.2022
RADY GMINY MIŃSK MAZOWIECKI Z DNIA 17 MARCA 2022 R.

 GRANICA OBSZARU OBJĘTEGO PLANEM

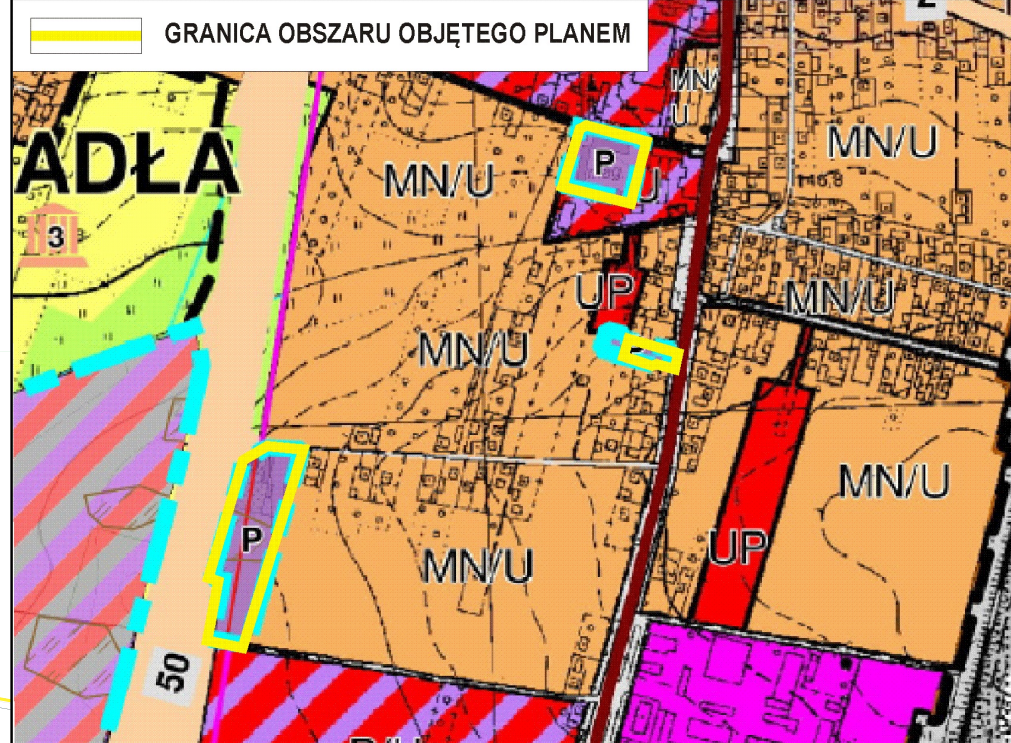

LEGENDA DO ZMIANY STUDIUM

 Granice obszarów objętych zmianą Studium

OZNACZENIA TERENÓW O RÓŻNYM PRZEZNACZENIU I ZASADACH ZAGOSPODAROWANIA

P Tereny zabudowy produkcyjnej, składów i infrastruktury

Załącznik Nr 2 do uchwały Nr XLII.363.2022

Rady Gminy Mińsk Mazowiecki

z dnia 7 lipca 2022 r.

Rozstrzygnięcie Rady Gminy Mińsk Mazowiecki o sposobie rozpatrzenia nieuwzględnionych uwag do projektu miejscowego planu zagospodarowania przestrzennego

Projekt miejscowego planu zagospodarowania przestrzennego gminy Mińsk Mazowiecki obejmującego części miejscowości Stojadła pn. „Stojadła inwestycyjne” został wyłożony do publicznego wglądu w okresie od 19.05.2022 r. do 09.06.2022 r. W wyznaczonym terminie wnoszenia uwag dotyczących projektu planu, tj. do dnia 23.06.2022 r. nie wpłynęła żadna uwaga.

Rozstrzygnięcia Rady Gminy Mińsk Mazowiecki o sposobie realizacji zapisanych w planie inwestycji z zakresu infrastruktury technicznej, które należą do zadań własnych gminy oraz zasadach ich finansowania

§1.

1. Inwestycje z zakresu infrastruktury technicznej służące zaspokojeniu zbiorowych potrzeb mieszkańców stanowią – zgodnie z art. 7 ust. 1 ustawy z dnia 8 marca 1990 r. o samorządzie gminnym – zadania własne gminy.
2. Inwestycje z zakresu infrastruktury technicznej zapisane w miejscowym planie zagospodarowania przestrzennego mogą objąć:
 - 1) inwestycje w liniach rozgraniczających dróg publicznych, w tym budowa, przebudowa lub modernizacja dróg;
 - 2) inwestycje dotyczące budowy sieci infrastruktury technicznej.

§2. Opis sposobu realizacji inwestycji, o których mowa w §1 ust. 2:

- 1) realizacja inwestycji przebiegać będzie zgodnie z obowiązującymi przepisami, w tym m.in. z zakresu prawa budowlanego, zamówień publicznych, samorządu gminnego i ochrony środowiska;
- 2) sposób realizacji inwestycji może ulegać modyfikacji wraz z dokonującym się postępem techniczno-technologicznym, zgodnie z zasadą stosowania najlepszej dostępnej techniki określoną w art. 3 pkt 10 ustawy z dnia 27 kwietnia 2001 r. Prawo ochrony środowiska;
- 3) dopuszcza się etapowanie inwestycji, mające na celu równomierne obciążenie budżetu gminy w kolejnych latach realizacji planu.

§3.

1. Inwestycje, o których mowa w §1 ust. 2, będą w całości lub części finansowane z budżetu Gminy Mińsk Mazowiecki, ze źródeł zewnętrznych lub na podstawie porozumień z innymi podmiotami.
2. Finansowanie inwestycji, o których mowa w §1 ust. 2, podlega przepisom ustawy z dnia 27 sierpnia 2009 r. o finansach publicznych oraz ustawy z dnia 7 czerwca 2001 r. o zbiorowym zaopatrzeniu w wodę i zbiorowym odprowadzaniu ścieków.

Załącznik Nr 4 do uchwały Nr XLII.363.2022
Rady Gminy Mińsk Mazowiecki
z dnia 7 lipca 2022 r.
Zalacznik4.gml

Dane przestrzenne, o których mowa w art. 67a ust. 3 i 5 ustawy z dnia 27 marca 2003 r. o planowaniu i zagospodarowaniu przestrzennym (j.t. Dz.U. z 2022 r. poz. 503) ujawnione zostaną po kliknięciu w ikonę

UZASADNIENIE

do uchwały Nr XLII.363.2022 Rady Gminy Mińsk Mazowiecki z dnia 7 lipca 2022 r. w sprawie uchwalenia miejscowego planu zagospodarowania przestrzennego gminy Mińsk Mazowiecki obejmującego części miejscowości Stojadła pn. „Stojadła inwestycyjne”

Do sporządzenia miejscowego planu zagospodarowania przestrzennego gminy Mińsk Mazowiecki obejmującego części miejscowości Stojadła pn. „Stojadła inwestycyjne” przystąpiono na podstawie uchwały Nr XXIV.226.2021 Rady Gminy Mińsk Mazowiecki z dnia 28 stycznia 2021 r.

W wyniku przeprowadzonej procedury, zgodnej z art. 17 ustawy o planowaniu i zagospodarowaniu przestrzennym (Dz. U. z 2022 r. poz. 503), stworzono projekt miejscowego planu zagospodarowania przestrzennego, który przedstawiony został Radzie Gminy Mińsk Mazowiecki do uchwalenia. Przedmiotowy plan miejscowy uchwała się dla obszaru określonego w uchwale intencyjnej.

Celem uchwalenia planu jest dostosowanie przeznaczenia terenów do ustaleń zmienionego studium oraz uporządkowanie ustaleń planistycznych w ramach obowiązujących planów miejscowych.

Plan określa zasady i warunki zagospodarowania, których realizacja przyczyni się do kształtowania właściwego ładu przestrzennego.

A. Ustalenia przedmiotowej uchwały w odniesieniu do sposobu realizacji wymogów wynikających z art. 1 ust. 2–4 ustawy o planowaniu i zagospodarowaniu przestrzennym

1. Wymogi art. 1 ust. 2 w niniejszej uchwale uwzględniono w następujący sposób:

- a. wymagania ładu przestrzennego, w tym urbanistyki i architektury – w przedmiotowym planie miejscowym przeznacza się pod zabudowę:
 - tereny, które charakteryzują się dobrą dostępnością podstawowych urządzeń infrastruktury komunikacyjnej,
 - tereny przewidziane w ustaleniach studium pod zabudowę, w ramach których niezbędna będzie rozbudowa istniejącej sieci infrastruktury technicznej,Realizacja zabudowy z zachowaniem ustalonych wskaźników i parametrów nie spowoduje kolizji urbanistyczno-architektonicznej;
- b. walory architektoniczne i krajobrazowe – parametry i wskaźniki dla zabudowy, mogące powstać na mocy niniejszego planu, uwzględniają parametry wynikające z ustaleń zmiany studium, przy czym przyjęte zasady kształtowania zabudowy oraz zagospodarowania terenów zapewniają ochronę istniejących walorów krajobrazu kulturowego;
- c. wymagania ochrony środowiska, w tym gospodarowania wodami i ochrony gruntów rolnych i leśnych, wymagania ochrony dziedzictwa kulturowego i zabytków oraz dóbr kultury współczesnej, wymagania ochrony zdrowia oraz bezpieczeństwa ludzi i mienia, a także potrzeby osób ze szczególnymi potrzebami – ustalenia planu zachowują pełną zgodność z przepisami odrębnymi oraz pozostałymi dokumentami określającymi obecne kierunki ochrony środowiska oraz zdrowia, bezpieczeństwa ludzi i mienia; przedmiotowy plan miejscowy wprowadza także zapisy dotyczące zaopatrzenia terenów w miejsca postojowe dla osób posiadających kartę parkingową (osób ze szczególnymi potrzebami);

- d. walory ekonomiczne przestrzeni – ustalone w planie przeznaczenie i zasady zagospodarowania uwzględniają walory ekonomiczne przestrzeni – w szczególności poprzez przeznaczenie obszarów o dogodnej dostępności komunikacyjnej i możliwości wyposażenia w niezbędne sieci infrastruktury technicznej na cele zabudowy produkcyjnej, przemysłowej, składów, magazynów w tym magazynów wysokiego składowania oraz produkcji energii z odnawialnych źródeł energii wykorzystujących energię słoneczną o mocy przekraczającej 100kW przy jednoczesnym oddaleniu od istniejących terenów zabudowy mieszkaniowej, co predysponuje przedmiotowe obszary do rozwoju wskazanych w planie funkcji. Uchwalenie planu wpłynie pozytywnie na wartość nieruchomości położonych w jego zasięgu;
- e. prawo własności – ustalone w planie linie rozgraniczające tereny o różnym przeznaczeniu lub różnych zasadach zagospodarowania zostały ustalone z poszanowaniem i uwzględnieniem istniejących podziałów geodezyjnych i własności;
- f. potrzeby obronności i bezpieczeństwa państwa – z uwagi na położenie obszaru objętego planem oraz jego charakter plan nie wpłynie negatywnie na zagadnienia związane z potrzebami obronności i bezpieczeństwa państwa;
- g. potrzeby interesu publicznego, potrzeby w zakresie rozwoju infrastruktury technicznej, w szczególności sieci szerokopasmowych – niniejsza uchwała umożliwia lokalizację infrastruktury technicznej spełniającej potrzeby interesu publicznego;
- h. zapewnienie udziału społeczeństwa w pracach nad miejscowym planem zagospodarowania przestrzennego, w tym przy użyciu środków komunikacji elektronicznej – w trakcie realizacji procedury planistycznej dotyczącej przedmiotowego planu miejscowego zapewniony był udział społeczeństwa w pracach nad projektem, m.in. poprzez możliwość składania wniosków oraz uwag do projektu planu;
- i. zachowanie jawności i przejrzystości procedur planistycznych – procedura charakteryzowała się pełną jawnością i przejrzystością, a także dokładnością w sporządzaniu dokumentacji planistycznej;
- j. potrzebę zapewnienia odpowiedniej ilości i jakości wody, do celów zaopatrzenia ludności – niniejsza uchwała zakłada i dopuszcza realizację i rozbudowę systemów zaopatrzenia ludności w wodę.

2. Wymogi art. 1 ust. 3

Ustalając przeznaczenie terenu lub określając potencjalny sposób zagospodarowania i korzystania z terenu, organ waży interes publiczny i interesy prywatne, w tym zgłaszane w postaci wniosków i uwag, zmierzające do ochrony istniejącego stanu zagospodarowania terenu, jak i zmian w zakresie jego zagospodarowania, a także analizy ekonomiczne, środowiskowe i społeczne.

w niniejszej uchwale uwzględniono w następujący sposób:

Uchwała w sprawie miejscowego planu zagospodarowania przestrzennego została przygotowana z poszanowaniem prawa własności oraz uwarunkowań ekonomicznych, środowiskowych i społecznych. Na jej potrzeby opracowano prognozę skutków finansowych uchwalenia planu, która określa i ocenia wpływ jego przyjęcia na dochody i wydatki gminy. Została również opracowana prognoza oddziaływania na środowisko, której zakres regulują przepisy odrębne z zakresu ochrony środowiska.

Zarówno projekt planu, jak i prognoza oddziaływana na środowisko, zostały poddane weryfikacji w trakcie uzyskiwania opinii i uzgodnień oraz wyłożenia do publicznego wglądu.

3. Wymogi art. 1 ust. 4

W przypadku sytuowania nowej zabudowy, uwzględnienie wymagań ładu przestrzennego, efektywnego gospodarowania przestrzenią oraz walorów ekonomicznych przestrzeni następuje poprzez:

- 1) kształtowanie struktur przestrzennych przy uwzględnieniu dążenia do minimalizowania transportochłonności układu przestrzennego;*
- 2) lokalizowanie nowej zabudowy mieszkaniowej w sposób umożliwiający mieszkańcom maksymalne wykorzystanie publicznego transportu zbiorowego jako podstawowego środka transportu;*
- 3) zapewnianie rozwiązań przestrzennych, ułatwiających przemieszczanie się pieszych i rowerzystów;*
- 4) dążenie do planowania i lokalizowania nowej zabudowy:*
 - a) na obszarach o w pełni wykształconej zwartej strukturze funkcjonalno-przestrzennej, w granicach jednostki osadniczej w rozumieniu art. 2 pkt 1 ustawy z dnia 29 sierpnia 2003 r. o urzędowych nazwach miejscowości i obiektów fizjograficznych (Dz. U. Nr 166, poz. 1612 oraz z 2005 r. Nr 17, poz. 141), w szczególności poprzez uzupełnianie istniejącej zabudowy,*
 - b) na terenach położonych na obszarach innych niż wymienione w lit. a, wyłącznie w sytuacji braku dostatecznej ilości terenów przeznaczonych pod dany rodzaj zabudowy położonych na obszarach, o których mowa w lit. a; przy czym w pierwszej kolejności na obszarach w najwyższym stopniu przygotowanych do zabudowy, przez co rozumie się obszary charakteryzujące się najlepszym dostępem do sieci komunikacyjnej oraz najlepszym stopniem wyposażenia w sieci wodociągowe, kanalizacyjne, elektroenergetyczne, gazowe, ciepłownicze oraz sieci i urządzenia telekomunikacyjne, adekwatnych dla nowej, planowanej zabudowy.*

w niniejszej uchwale uwzględniono w następujący sposób:

W niniejszej uchwale w sprawie planu miejscowego w taki sposób ukształtowano struktury funkcjonalno-przestrzenne aby zminimalizować transportochłonności układu przestrzennego. Zaproponowane rozwiązania umożliwiają również realizację tras rowerowych co ułatwi przemieszczanie się pieszych i rowerzystów. Dodatkowo nowe tereny przewidziane do urbanizacji charakteryzują się najlepszym dostępem do sieci komunikacyjnej oraz dobrym dostępem umożliwiającym rozwój niezbędnej sieci infrastruktury technicznej.

B. Ustalenia przedmiotowej uchwały a ich zgodność z wynikami analizy, o której mowa w art. 32 ust. 1 ustawy o planowaniu i zagospodarowaniu przestrzennym

Rada Gminy Mińsk Mazowiecki uchwałą nr XXXIII/226/17 z dnia z dnia 27 kwietnia 2017 r. w przyjęła analizę aktualności Studium uwarunkowań i kierunków zagospodarowania przestrzennego Gminy Mińsk Mazowiecki oraz miejscowych planów zagospodarowania przestrzennego, która stwierdziła całkowitą nieaktualność, a w konsekwencji potrzebę aktualizacji obowiązujących planów miejscowych.

W związku z powyższym uchwalenie przedmiotowego miejscowego planu zagospodarowania przestrzennego realizuje wyniki sporządzonej oceny aktualności.

C. Ustalenia przedmiotowej uchwały i ich wpływ na finanse publiczne, w tym budżet gminy

Zgodnie z prognozą skutków finansowych wykonaną do przedmiotowego planu, jego realizacja wpłynie w sposób korzystny na dochody gminy z tytułu wzrostu wpływów z podatku od nieruchomości.