

**UCHWAŁA NR LIX.560.2023  
RADY GMINY MIŃSK MAZOWIECKI**

z dnia 26 października 2023 r.

**w sprawie zmiany uchwały Nr LVI.528.2023 Rady Gminy Mińsk Mazowiecki z dnia 22 czerwca 2023 r. w sprawie zmiany uchwały Nr XLI.359.2022 Rady Gminy Mińsk Mazowiecki z dnia 23 czerwca 2022 r. w sprawie przystąpienia do sporządzenia miejscowego planu zagospodarowania przestrzennego gminy Mińsk Mazowiecki obejmującego części miejscowości Karolina i Stara Niedziałka pn. „Karolina inwestycyjna”**

Na podstawie art. 18 ust. 2 pkt 5 i art. 7 ust. 1 ustawy z dnia 8 marca 1990 r. o samorządzie gminnym (Dz.U. z 2023 r. poz. 40 ze zm.) w związku z art. 14 ust. 1, 2 i 4 ustawy z dnia 27 marca 2003 r. o planowaniu i zagospodarowaniu przestrzennym (Dz.U. z 2023 r. poz. 977 ze zm.) uchwala się, co następuje:

§ 1. Załącznik do uchwały nr LVI.528.2023 Rady Gminy Mińsk Mazowiecki z dnia 22 czerwca 2023 r. w sprawie zmiany uchwały Nr XLI.359.2022 Rady Gminy Mińsk Mazowiecki z dnia 23 czerwca 2022 r. w sprawie przystąpienia do sporządzenia miejscowego planu zagospodarowania przestrzennego gminy Mińsk Mazowiecki obejmującego części miejscowości Karolina i Stara Niedziałka pn. „Karolina inwestycyjna” otrzymuje brzmienie jak w załączniku Nr 1 do niniejszej uchwały.

§ 2. Pozostała treść uchwały pozostaje bez zmian.

§ 3. Podział planu na etapy przedstawia załącznik nr 1 stanowiący integralną część niniejszej uchwał.

§ 4. Wykonanie uchwały powierza się Wójtowi Gminy Mińsk Mazowiecki.


§ 5. Uchwała wchodzi w życie z dniem podjęcia.

Przewodniczący Rady  
Gminy Mińsk Mazowiecki

**Przemysław  
Paweł Wojda**


Załącznik nr 1 do  
Uchwały Nr LIX.560.2023  
Rady Gminy Mińsk Mazowiecki  
z dnia 26.10.2023 r.

skala 1:5000

**LEGENDA**  
 Granica przystąpienia

**ETAP A**

**ETAP B**

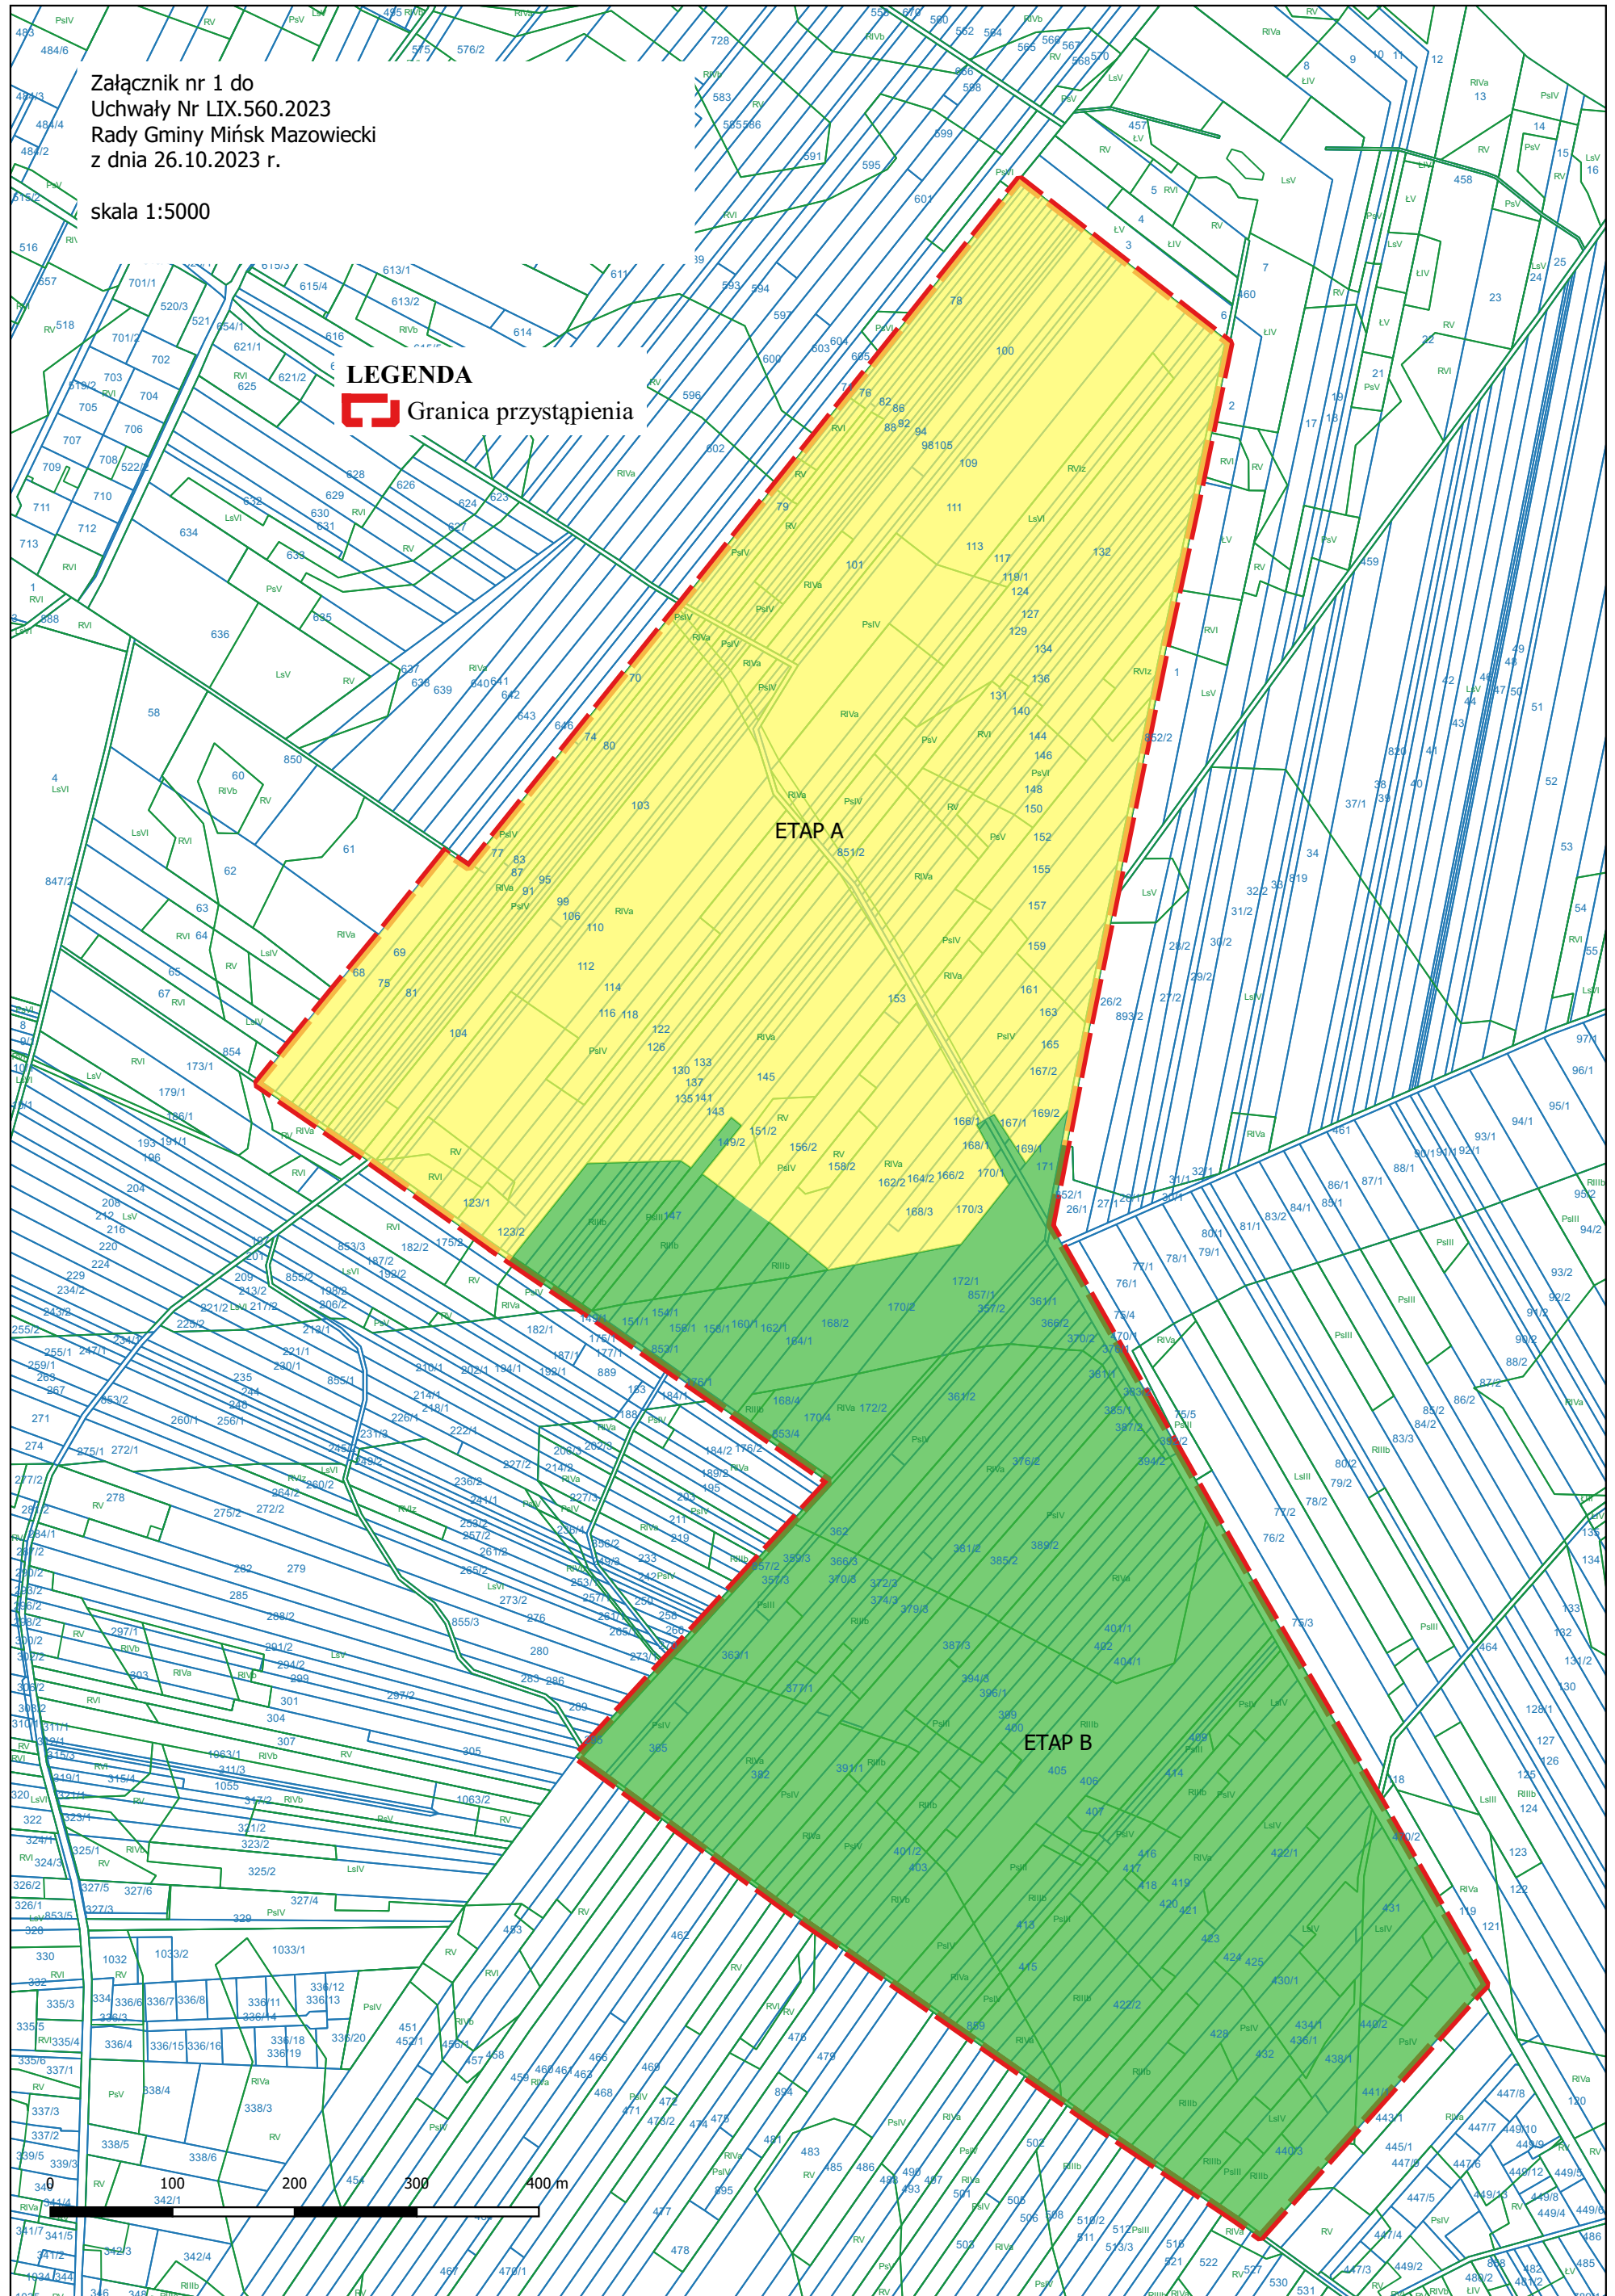

## UZASADNIENIE

**Zmiana uchwały Nr LVI.528.2023 Rady Gminy Mińsk Mazowiecki z dnia 22 czerwca 2023 r. w sprawie zmiany uchwały Nr XLI.359.2022 Rady Gminy Mińsk Mazowiecki z dnia 23 czerwca 2022 r. w sprawie przystąpienia do sporządzenia miejscowego planu zagospodarowania przestrzennego gminy Mińsk Mazowiecki obejmującego części miejscowości Karolina i Stara Niedziałka pn. „Karolina inwestycyjna”**

Niniejsza uchwała ma na celu skorygowanie podziału na etapy wskazanego na załączniku do uchwały Nr LVI.528.2023 Rady Gminy Mińsk Mazowiecki z dnia 22 czerwca 2023 r. w sprawie zmiany uchwały Nr XLI.359.2022 Rady Gminy Mińsk Mazowiecki z dnia 23 czerwca 2022 r. w sprawie przystąpienia do sporządzenia miejscowego planu zagospodarowania przestrzennego gminy Mińsk Mazowiecki obejmującego części miejscowości Karolina i Stara Niedziałka pn. „Karolina inwestycyjna”. Przedmiotowa zmiana wyłączy z etapu A wszystkie chronione grunty rolne klasy I-III, co usprawni i skróci dalszą procedurę sporządzania miejscowego planu dla części terenów objętych niniejszą uchwałą. Tym samym zasadnym jest dokonanie korekty podziału na poszczególne etapy.

Niniejsza uchwała nie zmienia granic obszaru objętego opracowaniem miejscowego planu zagospodarowania przestrzennego.