


MIEJSOWY PLAN ZAGOSPODAROWANIA PRZESTRZENNEGO
DLA GMINY MIŃSK MAZOWIECKI OBEJMUJĄCY
ETAP „A5.2” - tereny znajdujące się w miejscowości Arynów pn. „Węzeł”

Załącznik nr 1 do Uchwały Nr X.89.19
Rady Gminy Mińsk Mazowiecki
z dnia 22 sierpnia 2019 r.

RYSUNEK PLANU w skali 1:2000

USTALENIA PLANU	
GRANICE I LINIE ROZGRANICZAJĄCE	
	- GRANICA OBSZARU OBJĘTEGO PLANEM
	- LINIE ROZGRANICZAJĄCE TERENY O RÓŻNYM PRZEZNACZENIU LUB RÓŻNYCH ZASADACH ZAGOSPODAROWANIA
PRZEZNACZENIE TERENÓW	
1.1U	- SYMBOL IDENTYFIKUJĄCY TEREN: CYFROWY OZNACZENIA MIEJSCOWOŚCI, CYFROWY LOKALIZUJĄCY TEREN ORAZ LITEROWY PRZEZNACZENIA TERENU
	P/U - TEREN ZABUDOWY PRODUKCYJNO - USŁUGOWEJ
	R - TERENY ROLNE
	Wm - TERENY ROWÓW MELIORACYJNYCH
	KD-GP - TEREN DRÓG PUBLICZNYCH: DROGA GŁÓWNA RUCHU PRZYSPIESZONEGO
ELEMENTY KSZTAŁTOWANIA KOMPZYCJI PRZESTRZENNEJ	
	- LINIE ZABUDOWY NIEPRZEKRACZALNE
	- LINIE ZABUDOWY WYNIKAJĄCE Z PRZEPISÓW ODREBNYCH
OZNACZENIA INNE	
	- WYMIARY (m)
INFORMACJE PLANU	
GRANICE	
	- GRANICA OBRĘBU EWIDENCYJNEGO (WSI)

STUDIUM UWARUNKOWAŃ I KIERUNKÓW ZAGOSPODAROWANIA PRZESTRZENNEGO GMINY MIŃSK MAZOWIECKI - FRAGMENT skala 1: 10 000

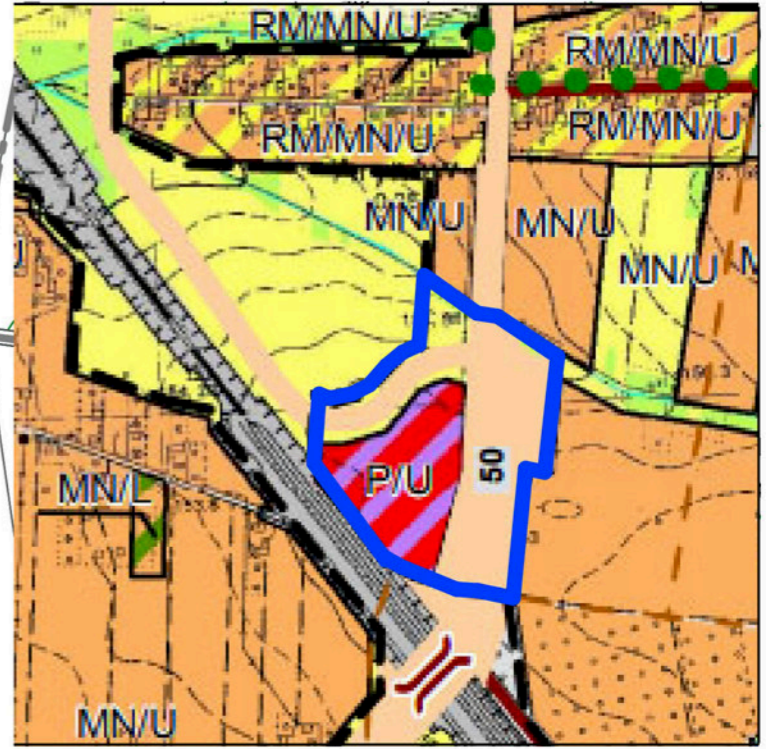

OBSZAR PLANU