




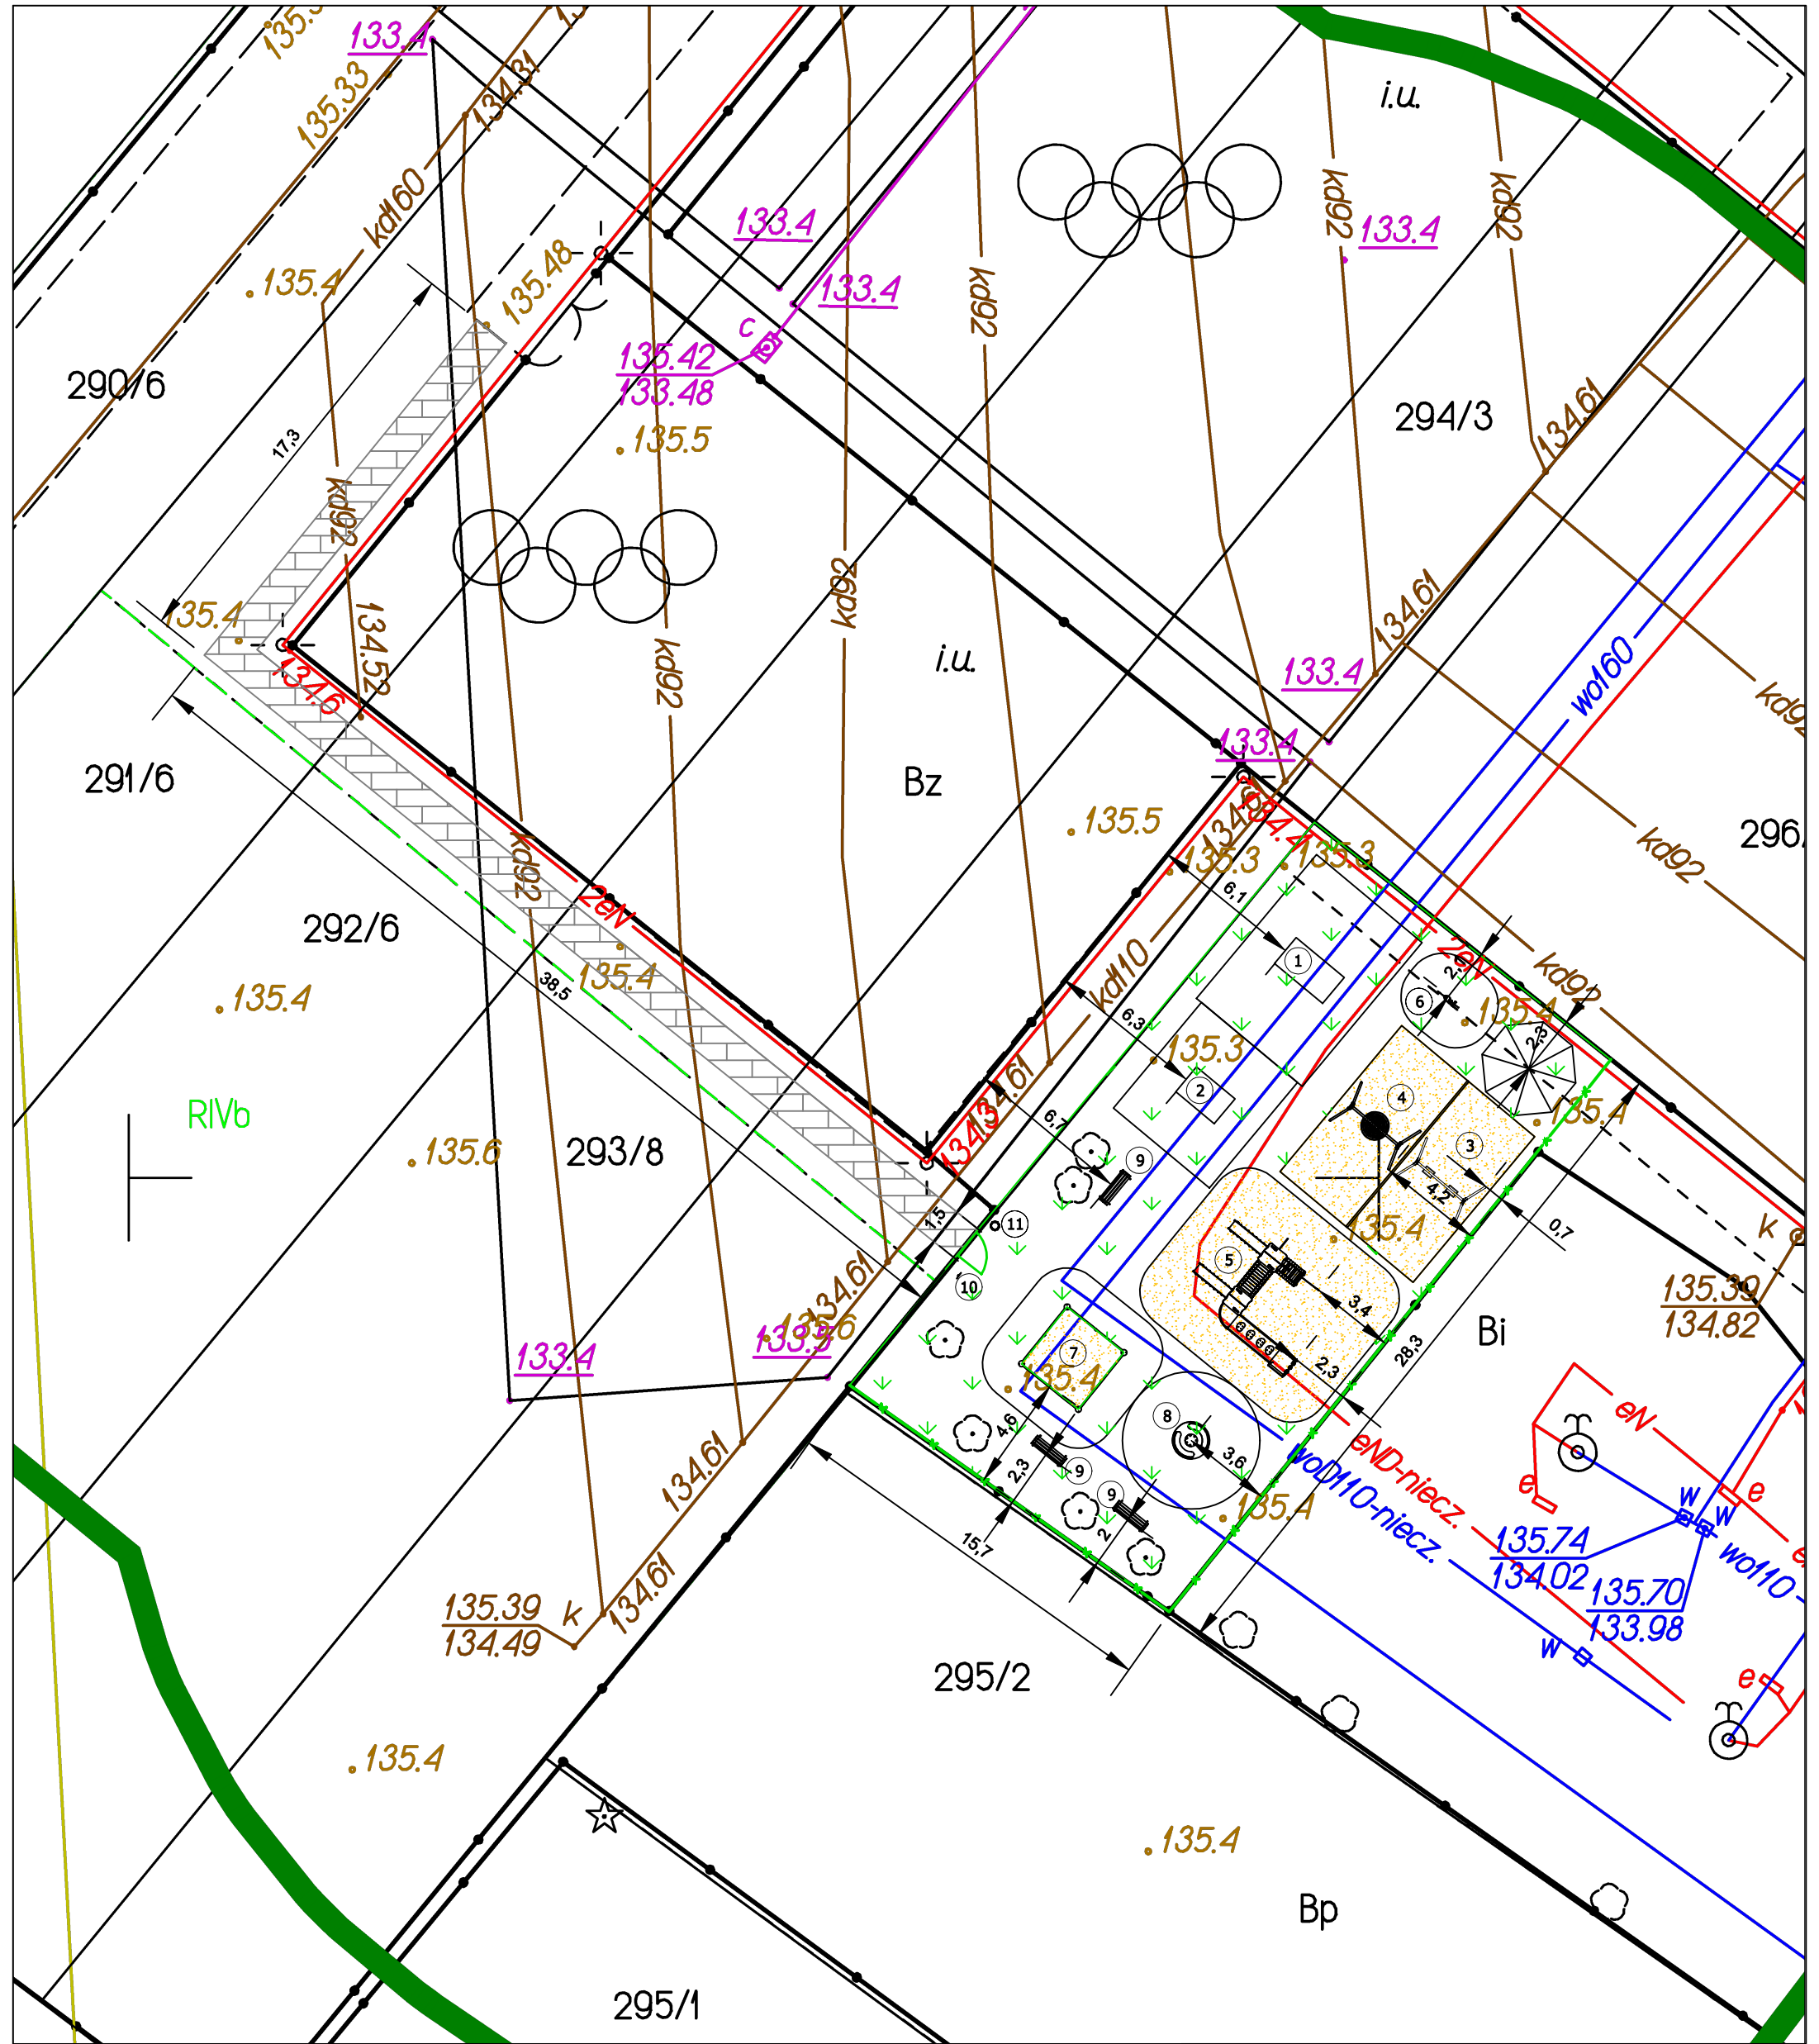


LEGENDA:

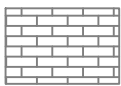


CHODNIK Z KOSTKI BRUKOWEJ -
OK. 80 M2

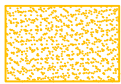

NAWIERZCHNIA BEZPIECZNA Z
PIASKU - OK. 125 M2

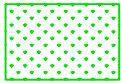

NAWIERZCHNIA TRAWIASTA
- OK. 280 M2

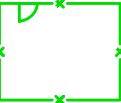

OGRODZENIE PANELOWE Z
FURTKĄ - 44 M



ALTANA Z PRZENIESIENIA

- 1 HUŚTAWKA GONDOLA
- 2 HUŚTAWKA POZIOMA
- 3 HUŚTAWKA PODWÓJNA WAHADŁOWA
- 4 HUŚTAWKA "BOCIANIE GNIAZDO"
- 5 ZESTAW ZABAWOWY
- 6 BUJAK
- 7 PIASKOWNICA
- 8 KARUZELA
- 9 ŁAWKA Z OPARCIEM
- 10 REGULAMIN
- 11 KOSZ NA ŚMIECI

Nazwa zadania: "Budowa placu zabaw przy Szkole Podstawowej w Zamieniu"			
Adres inwestycji: ul. Kotbielska 34, 05-300 Zamienie		Nr działki: 296/4, 294/3, 291/6, 292/6, 293/8	Skala: 1:200
Inwestor: Gmina Mińsk Mazowiecki ul. Józefa Chełmońskiego 14, 05-300 Mińsk Mazowiecki		Numer arkusza: A_2	Data: 01.10.2024
Jednostka projektowa: Biuro Projektowe Aleksandra Kuśmierz ul. Wyzynna 16/47 20-560 Lublin		Tytuł arkusza: RZUT Z GÓRY	
Dopracowanie: mgr inż. arch. kraj. Aleksandra Kuśmierz		Nr uprawnień: LBDIA/70/10	
Specjalność: Architektura Krajobrazu		Projektant: mgr inż. arch. Michał Kwiatkowski	Specjalność: Architektoniczna bez ograniczeń
Podpis:		Podpis:	