



MIEJSCOWY PLAN ZAGOSPODAROWANIA PRZESTRZENNEGO GMINY MIŃSK MAZOWIECKI
OBEJMUJĄCY CZĘŚCI MIEJSCOWOŚCI ŻUKÓW, STOJADŁA, ZAMIENIE, ARYNÓW, CHMIELEW,
JANÓW

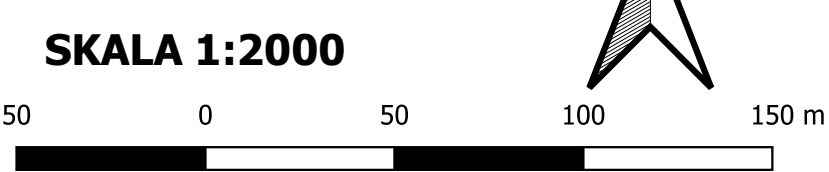

Załącznik nr 1 do uchwały nr....
Rady Gminy Mińsk Mazowiecki z dnia....
UKŁAD WSPÓŁRZĘDNYCH PL-2000 (STREFA VII) - EPSG: 2178
PROJEKT MIEJSCOWEGO PLANU SPORZĄDZONY NA KOPIACH MAPY PRZYJĘTEJ DO
ZASOBÓW POWIATOWEGO OŚRODKA DOKUMENTACJI GEODEZYJNEJ I KARTOGRAFICZNEJ
STAROSTWA POWIATOWEGO W MIŃSKU MAZOWIECKIM

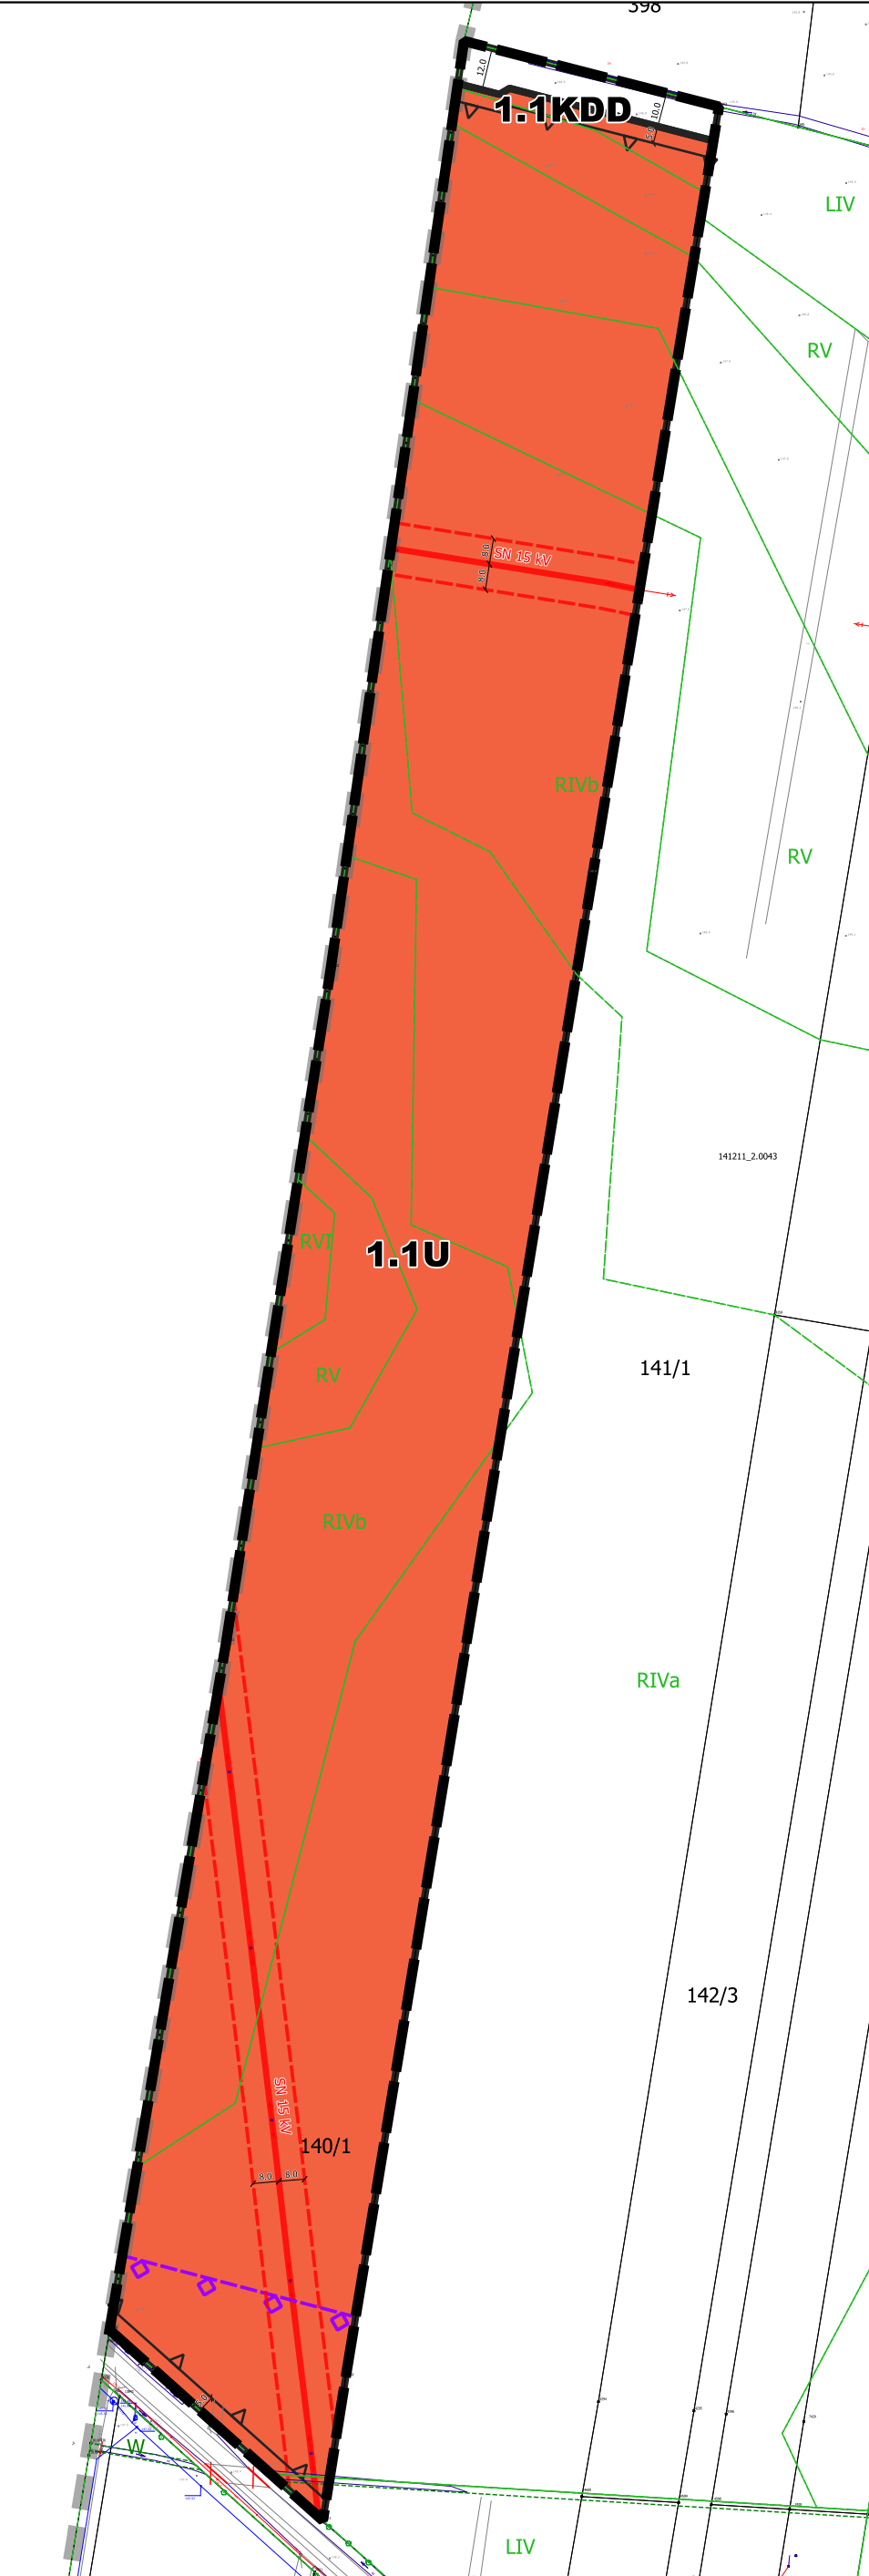

LEGENDA

OZNACZENIA OBOWIĄZUJĄCE

- GRANICA OBSZARU OBJĘTEGO PLANEM MIEJSCOWYM
- NIEPRZEKRACZALNE LINIE ZABUDOWY
- ZWYMIAROWANE WZAJEMNE ODLEGŁOŚCI ELEMENTÓW ZAGOSPODAROWANIA W METRACH
- GRANICE PASÓW TECHNOLOGICZNYCH OD NAPOWIETRZNYCH LINII ELEKTROENERGETYCZNYCH

PRZEZNACZENIE TERENÓW

- TERENY USŁUG
- TERENY DROGI DOJAZDOWEJ

OZNACZENIA OBOWIĄZUJĄCE WYNIKAJĄCE Z PRZEPISÓW ODREBNYCH


- GRANICE POWIERZCHNI OGRANICZAJĄCEJ WYSOKOŚĆ ZABUDOWY DO 220 m n.p.m. W OTOCZENIU LOTNISKA WOJSKOWEGO MIŃSK MAZOWIECKI

OZNACZENIA INFORMACYJNE

- NAPOWIETRZNE LINIE ELEKTROENERGETYCZNE ŚREDNIEGO NAPIĘCIA 15 kV
- GRANICA GMINY MIŃSK MAZOWIECKI

WYRYS ZE STUDIUM UWARUNKOWAŃ
I KIERUNKÓW ZAGOSPODAROWANIA
PRZESTRZENNEGO GMINY MIŃSK MAZOWIECKI
SKALA 1:10 000

- GRANICA OBSZARU OBJĘTEGO PLANEM MIEJSCOWYM
- Tereny zabudowy usługowej
- Granice powierzchni ograniczającej wysokość zabudowy od lotniska wojskowego

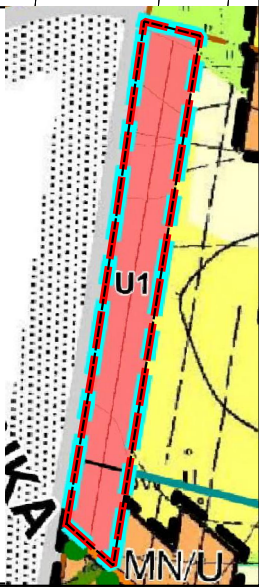

ZESPÓŁ
AUTORSKI

mgr Krzysztof Parszewski - główny projektant
Adam Ciechański