


MIEJSCOWY PLAN ZAGOSPODAROWANIA PRZESTRZENNEGO GMINY MIŃSK MAZOWIECKI
OBEJMUJĄCY CZĘŚCI MIEJSCOWOŚCI ŻUKÓW, STOJADŁA, ZAMIENIE, ARYNÓW, CHMIELEW,
JANÓW

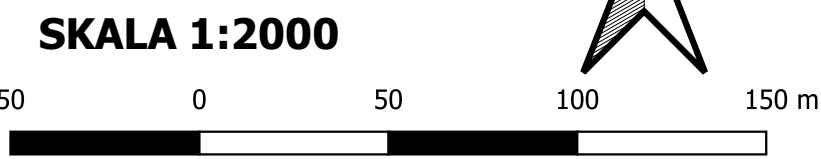


Załącznik nr 4 do uchwały nr....
Rady Gminy Mińsk Mazowiecki z dnia....

UKŁAD WSPÓŁRZĘDNYCH PL-2000 (STREFA VII) - EPSG: 2178

PROJEKT MIEJSCOWEGO PLANU SPORZĄDZONY NA KOPIACH MAPY PRZYJĘTEJ DO
ZASOBÓW POWIATOWEGO OŚRODKA DOKUMENTACJI GEODEZYJNEJ I KARTOGRAFICZNEJ
STAROSTWA POWIATOWEGO W MIŃSKU MAZOWIECKIM

ZESPÓŁ
AUTORSKI

mgr Krzysztof Parszewski - główny projektant
Adam Ciechański

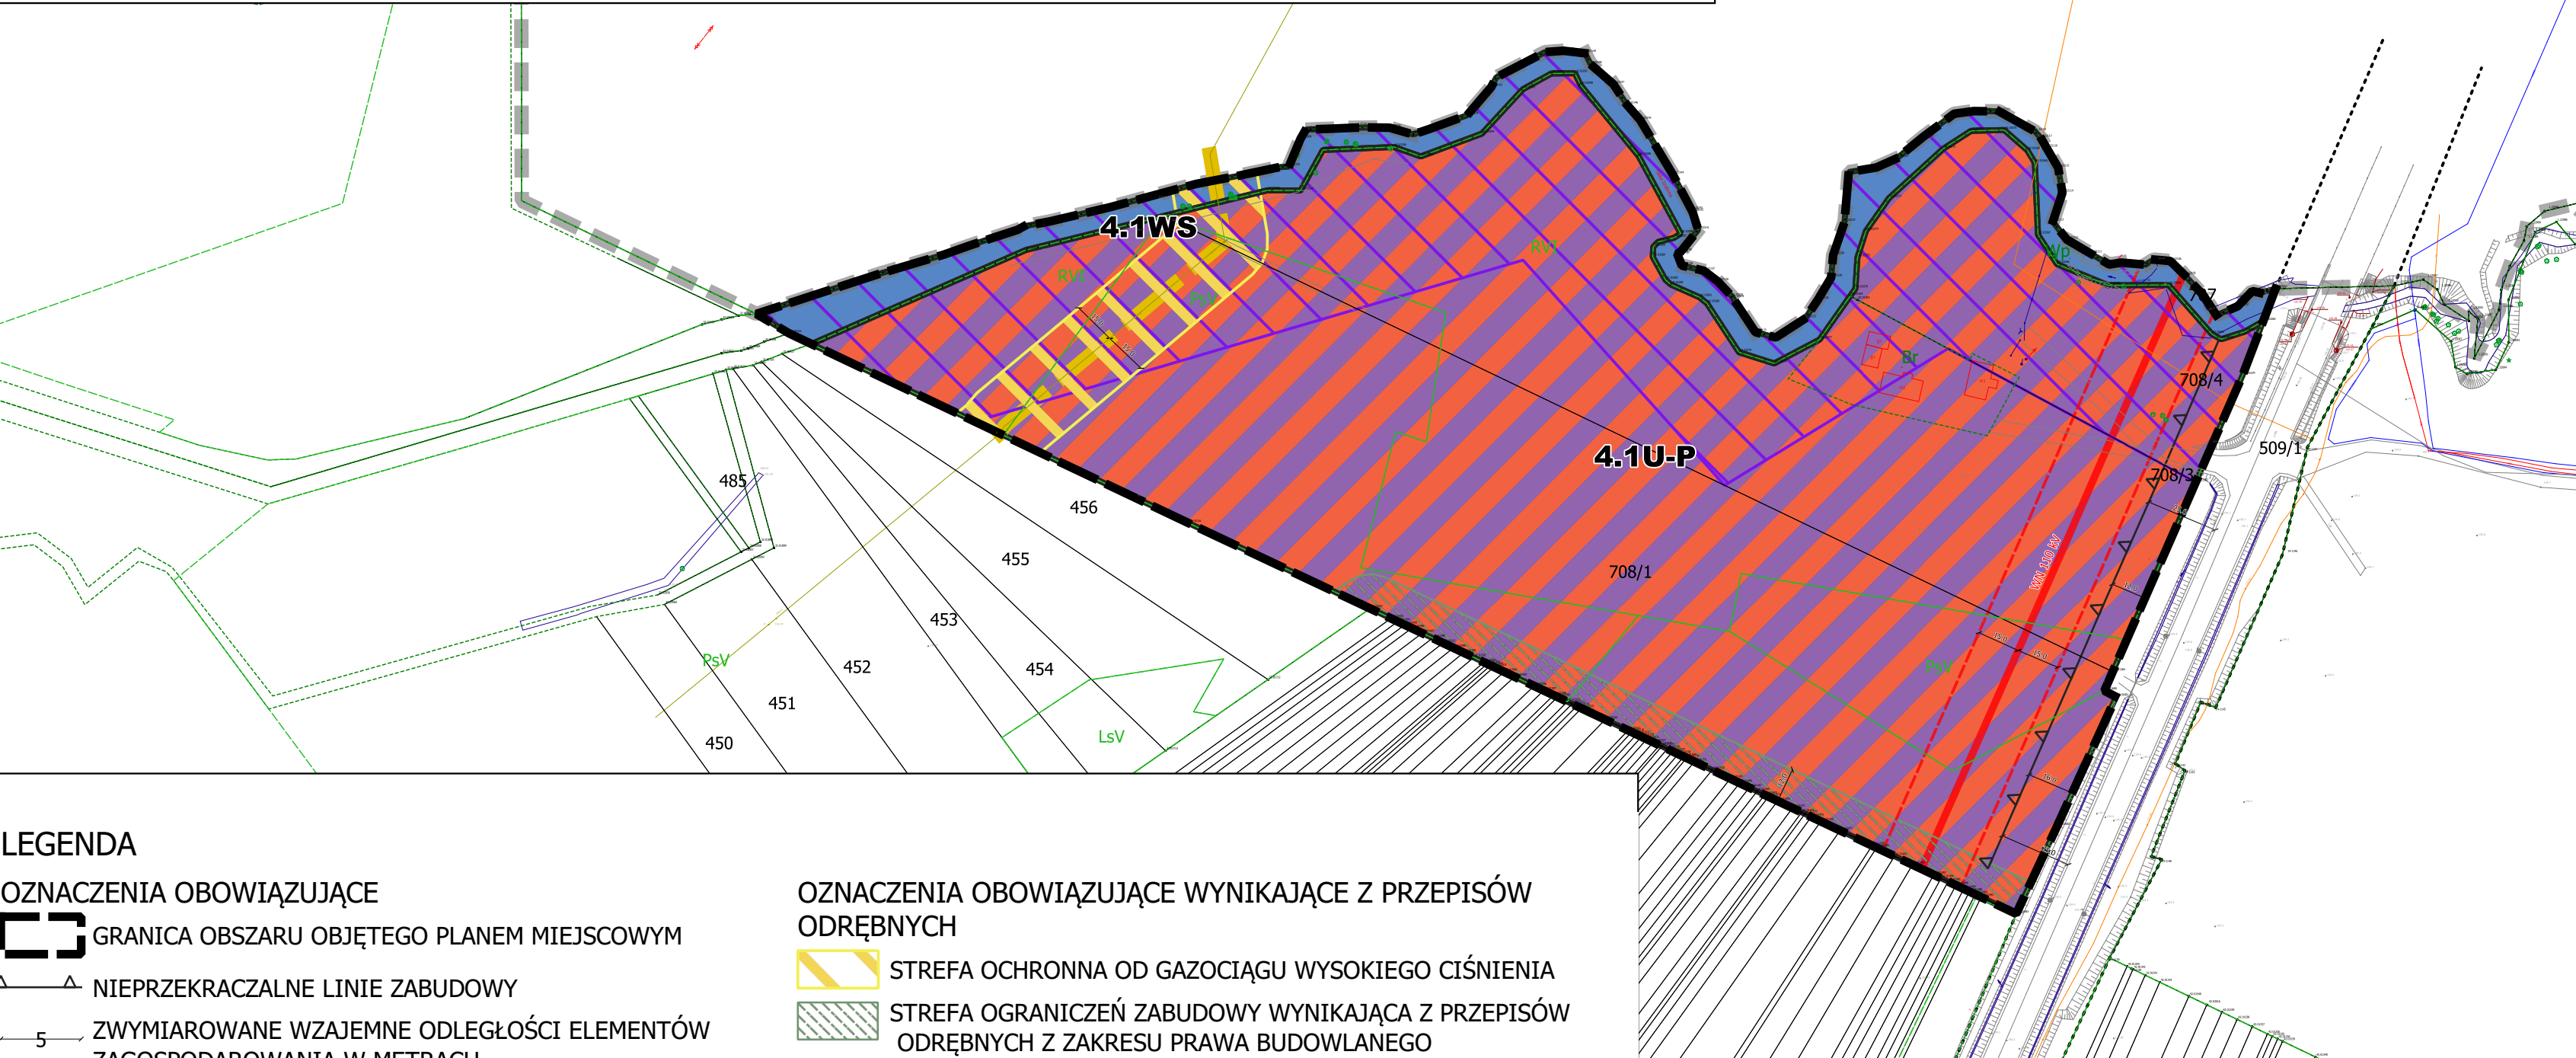

LEGENDA

OZNACZENIA OBOWIĄZUJĄCE

- GRANICA OBSZARU OBJĘTEGO PLANEM MIEJSCOWYM
- NIEPRZEKRACZALNE LINIE ZABUDOWY
- ZWYMIAROWANE WZAJEMNE ODLEGŁOŚCI ELEMENTÓW ZAGOSPODAROWANIA W METRACH
- GRANICE PASÓW TECHNOLOGICZNYCH OD NAPOWIETRZNYCH LINII ELEKTROENERGETYCZNYCH

PRZEZNACZENIE TERENÓW

- TERENY USŁUG LUB PRODUKCJI
- TERENY WÓD POWIERZCHNIOWYCH ŚRÓDLĄDOWYCH

CAŁY OBSZAR OBJĘTY PLANEM ZNAJDUJE SIĘ W
ZASIĘGU MIŃSKIEGO OBSZARU CHRONIONEGO KRAJOBRAZU

OZNACZENIA OBOWIĄZUJĄCE WYNIKAJĄCE Z PRZEPISÓW
ODRĘBNYCH

- STREFA OCHRONNA OD GAZOCIĄGU WYSOKIEGO CIŚNIENIA
- STREFA OGRANICZEŃ ZABUDOWY WYNIKAJĄCA Z PRZEPISÓW ODRĘBNYCH Z ZAKRESU PRAWA BUDOWLANEGO
- STREFA OGRANICZEŃ ZABUDOWY WYNIKAJĄCA Z PRZEPISÓW ODRĘBNYCH Z ZAKRESU PRAWA OCHRONY PRZYRODY

OZNACZENIA INFORMACYJNE

- GAZOCIĄG WYSOKIEGO CIŚNIENIA
- NAPOWIETRZNE LINIE ELEKTROENERGETYCZNE WYSOKIEGO NAPIĘCIA 110 kV
- GRANICA GMINY MIŃSK MAZOWIECKI
- PRZEBIEG LINII ROZGRANICZAJĄCYCH W PLANACH MIEJSCOWYCH OBOWIĄZUJĄCYCH POZA OBSZAREM OPRACOWANIA

WYRYS ZE STUDIUM UWARUNKOWAŃ I KIERUNKÓW
ZAGOSPODAROWANIA PRZESTRZENNEGO GMINY MIŃSK
MAZOWIECKI

SKALA 1:10 000

