
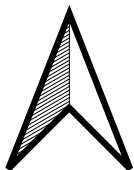


MIEJSCOWY PLAN ZAGOSPODAROWANIA PRZESTRZENNEGO GMINY MIŃSK MAZOWIECKI
OBEJMUJĄCY CZĘŚCI MIEJSCOWOŚCI ŻUKÓW, STOJADŁA, ZAMIENIE, ARYNÓW,
CHMIELEW, JANÓW

SKALA 1:2000

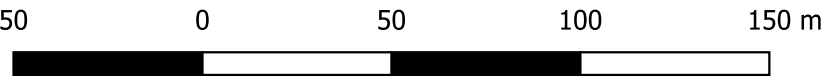


Załącznik nr 5 do uchwały nr....
Rady Gminy Mińsk Mazowiecki z dnia....

UKŁAD WSPÓŁRZĘDNYCH PL-2000 (STREFA VII) - EPSG: 2178

PROJEKT MIEJSCOWEGO PLANU SPORZĄDZONY NA KOPIACH MAPY PRZYJĘTEJ DO
ZASOBÓW POWIATOWEGO OŚRODKA DOKUMENTACJI GEODEZYJNEJ I KARTOGRAFICZNEJ
STAROSTWA POWIATOWEGO W MIŃSKU MAZOWIECKIM


ZESPÓŁ
AUTORSKI

mgr Krzysztof Parszewski - główny projektant
Adam Ciechański

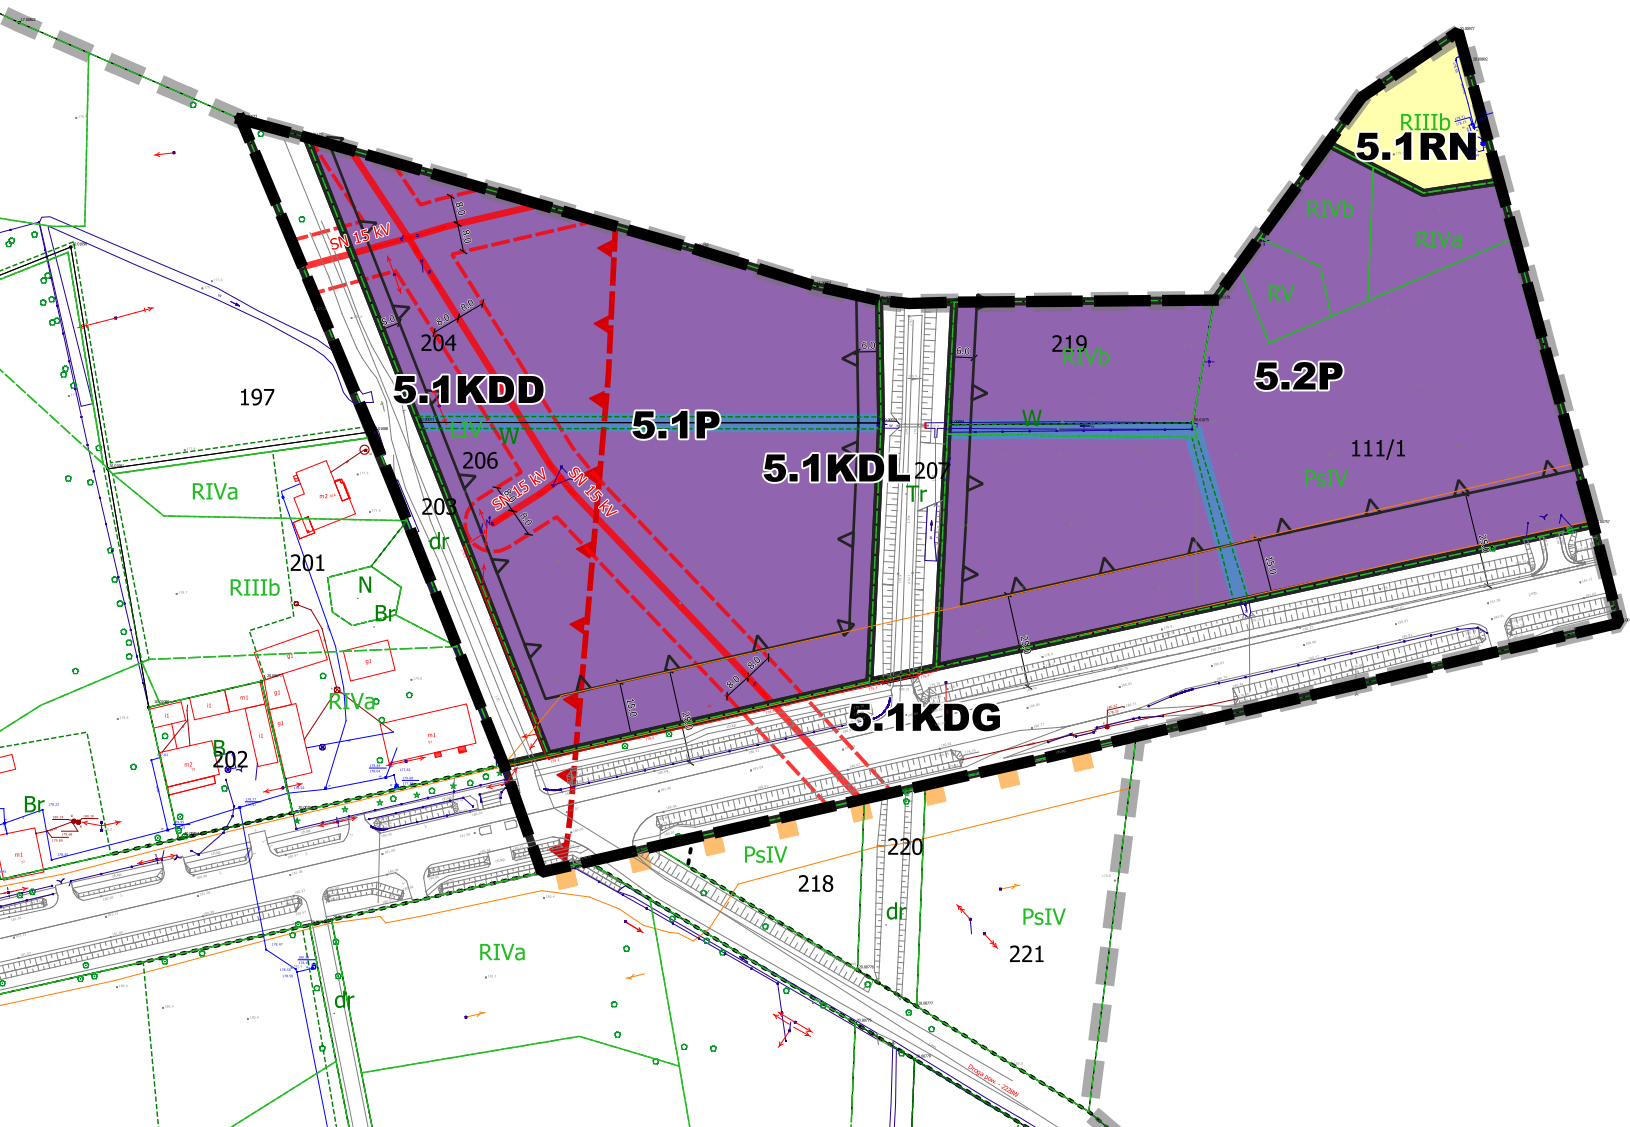

WYRYS ZE STUDIUM UWARUNKOWAŃ I KIERUNKÓW ZAGOSPODAROWANIA
PRZESTRZENNEGO GMINY MIŃSK MAZOWIECKI

SKALA 1:10 000

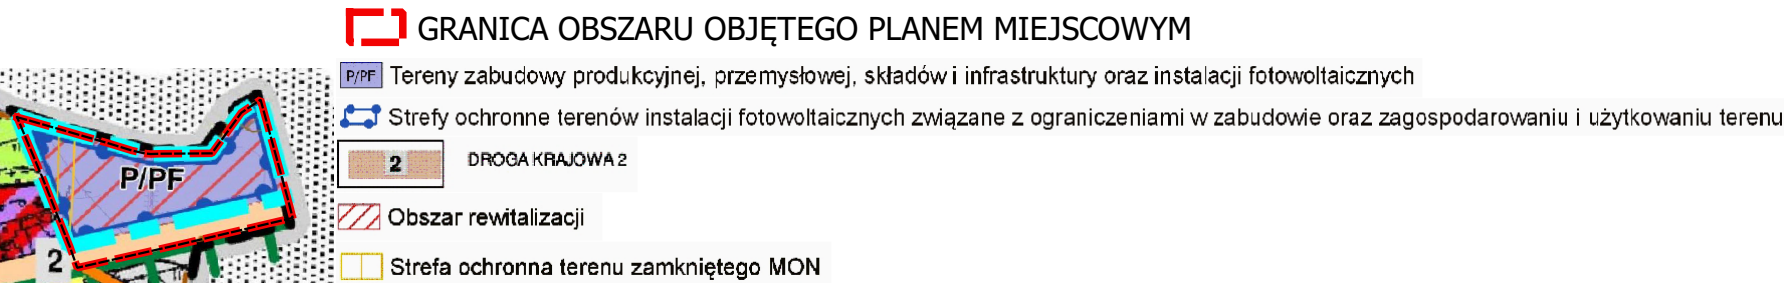

LEGENDA

OZNACZENIA OBOWIĄZUJĄCE

- GRANICA OBSZARU OBJĘTEGO PLANEM MIEJSCOWYM
- NIEPRZEKRACZALNE LINIE ZABUDOWY
- ZWYMIAROWANE WZAJEMNE ODLEGŁOŚCI ELEMENTÓW ZAGOSPODAROWANIA W METRACH
- GRANICE PASÓW TECHNOLOGICZNYCH OD NAPOWIETRZNYCH LINII ELEKTROENERGETYCZNYCH

PRZEZNACZENIE TERENÓW

- TERENY PRODUKCJI
- TERENY DROGI GŁÓWNEJ
- TERENY DROGI LOKALNEJ
- TERENY DROGI DOJAZDOWEJ
- TERENY ROLNICTWA Z ZAKAZEM ZABUDOWY

OZNACZENIA OBOWIĄZUJĄCE WYNIKAJĄCE Z PRZEPISÓW
ODRĘBNYCH

- GRANICE STREFY OCHRONNEJ TERENU ZAMKNIĘTEGO ZGODNIE Z
DECYZJĄ LOKALIZACYJNĄ NR 092/76 KOMISJI PLANOWANIA PRZY
RADZIE MINISTRÓW Z DNIA 08.12.1976 r.
- GRANICE MIŃSKIEGO OBSZARU CHRONIONEGO KRAJOBRAZU

OZNACZENIA INFORMACYJNE

- CIEK WODNY
- NAPOWIETRZNE LINIE ELEKTROENERGETYCZNE ŚREDNIEGO
NAPIĘCIA 15 kV
- GRANICA GMINY MIŃSK MAZOWIECKI
- PRZEBIEG LINII ROZGRANICZAJĄCYCH W PLANACH MIEJSCOWYCH
OBOWIĄZUJĄCYCH POZA OBSZAREM OPRACOWANIA
- CAŁY OBSZAR OBJĘTY PLANEM ZNAJDUJE SIĘ W ZASIĘGU POWIERZCHNI
OGRANICZAJĄCYCH WYSOKOŚĆ ZABUDOWY DO 220 M N.P.M W
OTOCZENIU LOTNISKA WOJSKOWEGO MIŃSK MAZOWIECKI