


MIEJSCOWY PLAN ZAGOSPODAROWANIA PRZESTRZENNEGO GMINY MIŃSK MAZOWIECKI OBEJMUJĄCY CZĘŚCI MIEJSCOWOŚCI ŻUKÓW, PODRUDZIE, MARIANKA, ZAKOLE WIKTOROWO, KRÓLEWIEC

ZAŁĄCZNIK NR 3 DO UCHWAŁY NR
RADY GMINY MIŃSK MAZOWIECKI Z DNIA 2025 R.

PODRUDZIE


SKALA 1:1000

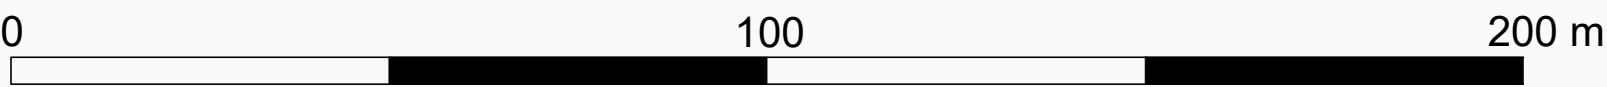

układ współrzędnych: Układ 2000 Strefa 7
źródło pochodzenia mapy: Starostwo Powiatowe

LEGENDA

OZNACZENIA OBOWIĄZUJĄCE BĘDĄCE USTALENIAMI PLANU	
	granica obszaru objętego planem miejscowym
	linie rozgraniczające tereny o różnym przeznaczeniu lub różnych zasadach zagospodarowania
	nieprzekraczalne linie zabudowy
	odległości elementów zagospodarowania w metrach
	granica pasów technologicznych od linii elektroenergetycznych wysokiego napięcia
PRZEZNACZENIE TERENÓW	
	teren usług lub produkcji
OZNACZENIA OBOWIĄZUJĄCE WYNIKAJĄCE Z PRZEPISÓW ODRĘBNYCH	
	obszar szczególnego zagrożenia powodzią dla zalewu wodą Q10%
	obszar szczególnego zagrożenia powodzią dla zalewu wodą Q1%
	granice obszarów, na których prawdopodobieństwo wystąpienia powodzi jest niskie i wynosi raz na 500 lat lub na których istnieje prawdopodobieństwo wystąpienia zdarzenia ekstremalnego
	strefa ograniczeń zabudowy wynikająca z przepisów odrębnych Mińskiego Obszaru Chronionego Krajobrazu
	strefa ograniczeń zabudowy wynikająca z przepisów odrębnych z zakresu prawa budowlanego
OZNACZENIA INFORMACYJNE	
	linie rozgraniczające tereny o różnym przeznaczeniu lub różnych zasadach zagospodarowania poza obszarem planu
	linie elektroenergetyczne wysokiego napięcia

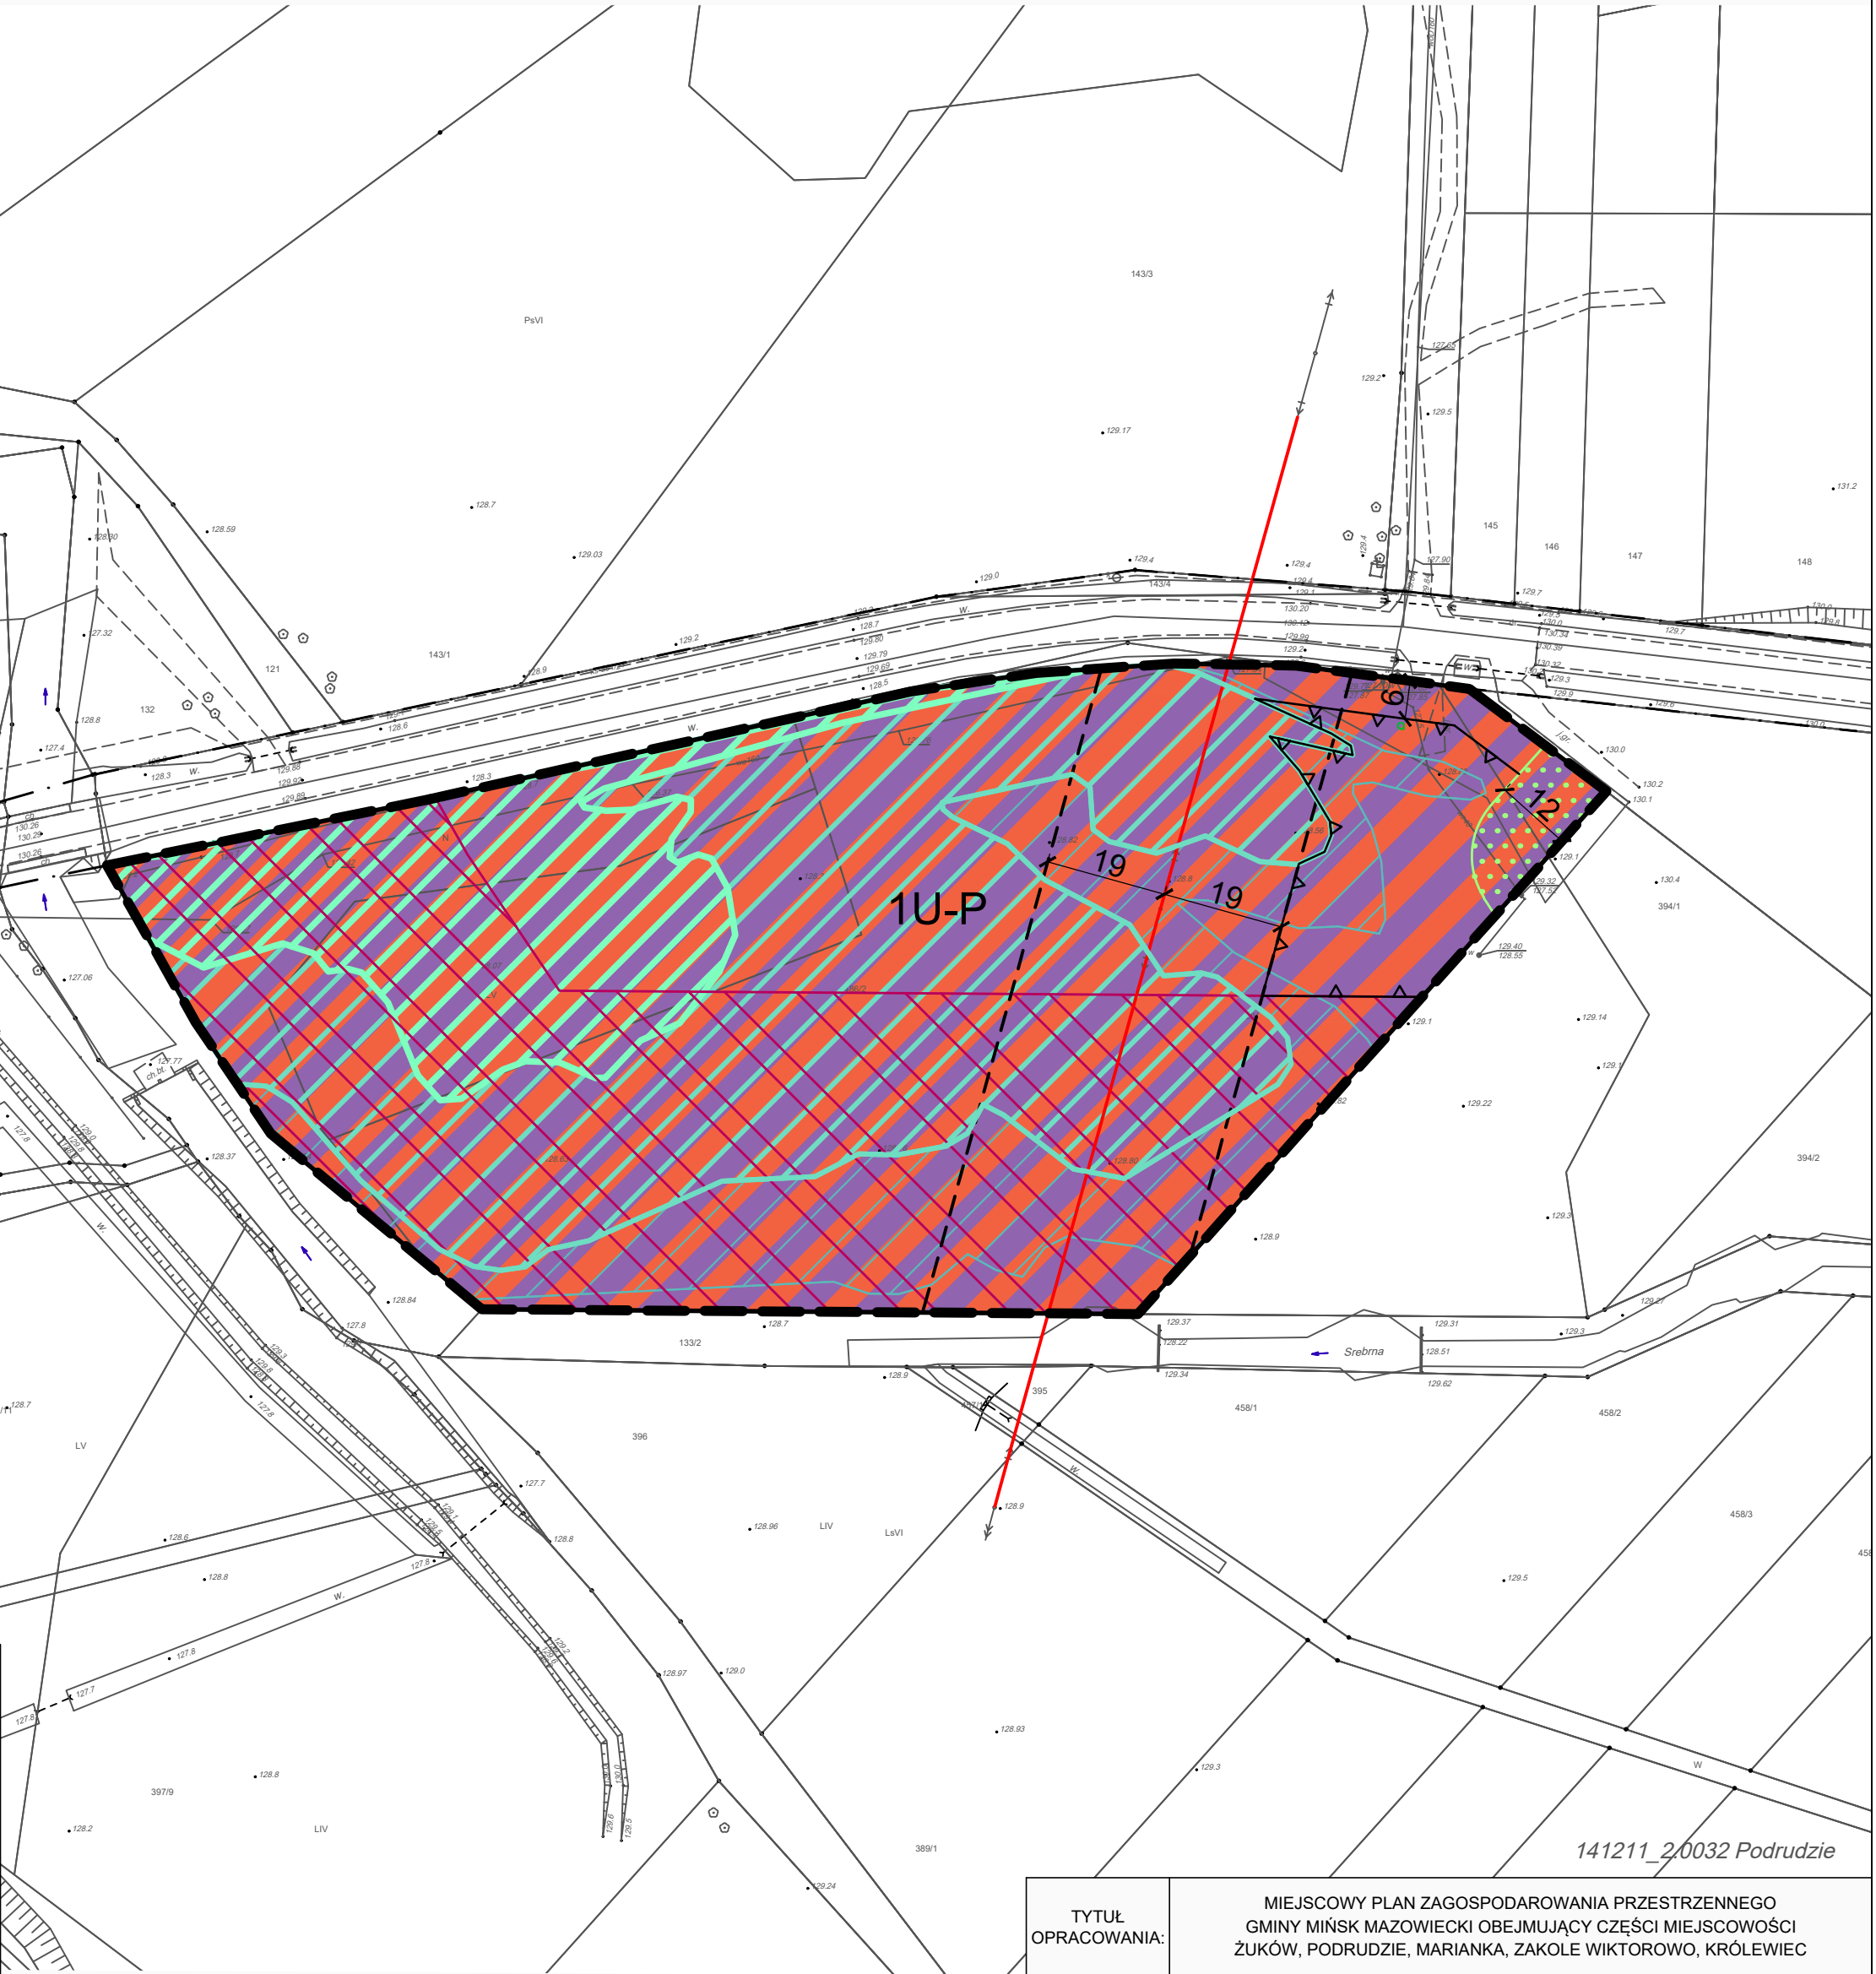

WYRYS ZE STUDIUM UWARUNKOWAŃ I KIERUNKÓW ZAGOSPODAROWANIA PRZESTRZENNEGO GMINY MIŃSK MAZOWIECKI ZATWIERDZONEGO UCHWAŁĄ NR XXVI/141/09 RADY GMINY MIŃSK MAZOWIECKI Z DNIA 12 SIERPNIA 2009 R. Z PÓŹN. ZM.

GRANICA PLANU

TYTUŁ OPRACOWANIA:	MIEJSCOWY PLAN ZAGOSPODAROWANIA PRZESTRZENNEGO GMINY MIŃSK MAZOWIECKI OBEJMUJĄCY CZĘŚCI MIEJSCOWOŚCI ŻUKÓW, PODRUDZIE, MARIANKA, ZAKOLE WIKTOROWO, KRÓLEWIEC
SPORZĄDZIŁ:	WÓJT GMINY MIŃSK MAZOWIECKI 05-300 MIŃSK MAZOWIECKI, UL. JÓZEFA CHEŁMOŃSKIEGO 14
ZESPÓŁ AUTORSKI:	MGR ADAM WILIŃSKI - KIEROWNIK ZESPOŁU, NR Z-466/KW/311/2014 MGR INŻ. ALEKSANDRA ŁACHMAN
DATA:	CZERWIEC 2025
SKALA:	1:1000