


Schemat wcięcia sieci do wodociągu w ulicy Bocznej

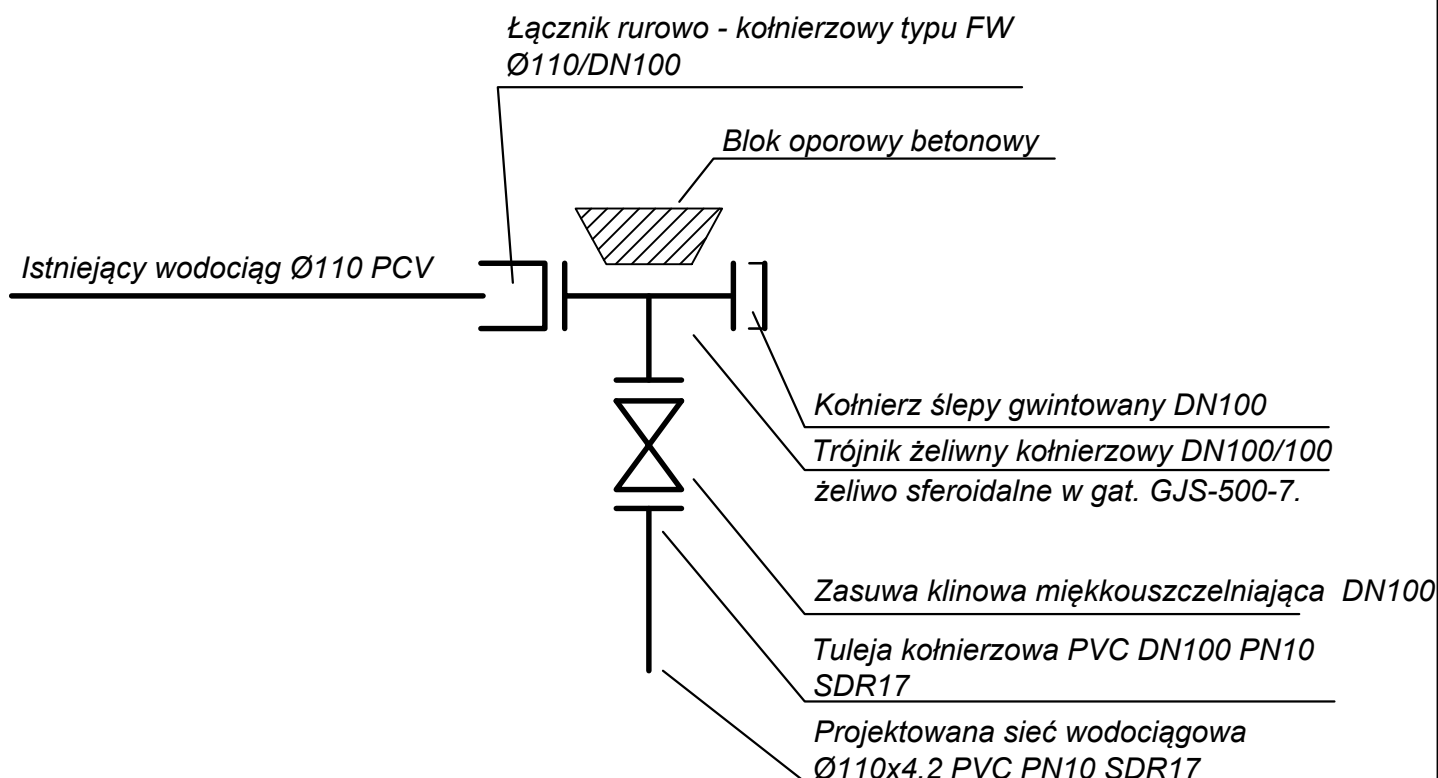

BIURO USŁUG PROJEKTOWYCH iSAK Anna Kołodziejaska 05-300 Mińsk Mazowiecki, ul. Piłsudskiego 33 lok. I tel: 606 497 033 isak.projekt@gmail.com	
INWESTOR	GMINNY ZAKŁAD GOSPODARKI KOMUNALNEJ ul. CHEŁMOŃSKIEGO 14 05-300 MIŃSK MAZOWIECKI
OBIEKT	MIEJSCOWOŚĆ KRÓLEWIEC, GM. MIŃSK MAZOWIECKI DZIAŁKI O NUMERZIE EWIDENCYJNYM: 400/2,589/4,588/1,587/4,587/25,454
NAZWA PROJEKTU	SIEĆ WODOCIAĞOWA Z PRZYŁĄCZAMI
NAZWA RYSUNKU	SCHEMAT WCIĘCIA DO SIECI W ULICY BOCZNEJ
SKALA	—
DATA	SIERPIEŃ 2016
ZESPÓŁ AUTORSKI PROJEKTOWAŁ mgr inż. Anna Kołodziejaska MAZ/0064/POOS/12	
SPRAWDZIŁ mgr inż. Katarzyna Ciłko PDL/0138/POSS/10	
SANITARNA	BUDOWLANA
00	03
branda	faza
realizacja	Nr rysunku