


# SCHEMAT WCIĘCIA PRZYŁĄCZA WODOCIĄGOWEGO

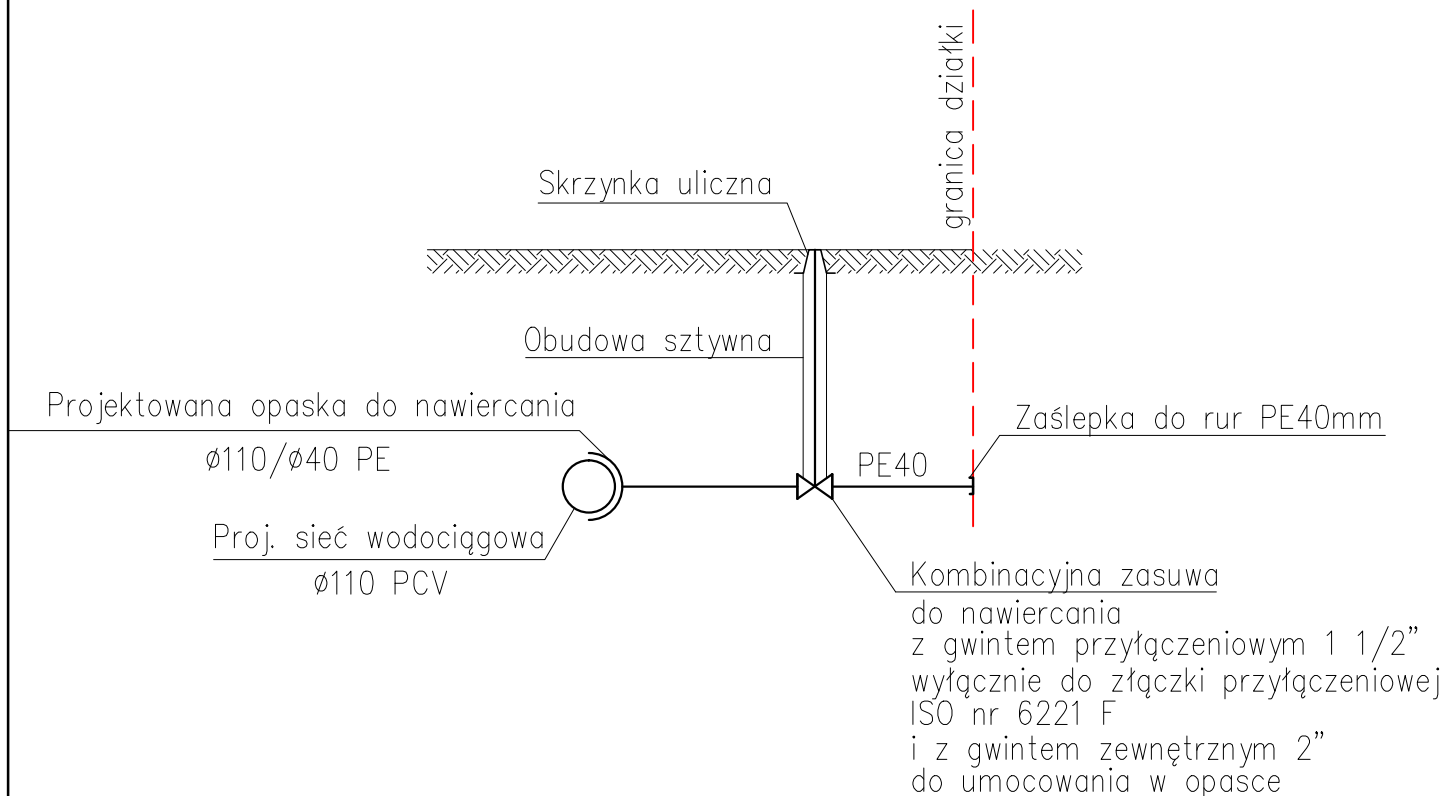

<b>BIURO USŁUG PROJEKTOWYCH</b> <b>iSAK Anna Kołodziejewska</b> 05-300 Mińsk Mazowiecki, ul. Piłsudskiego 33 lok I tel: 606 497 033 isak.projekt@gmail.com			
INWESTOR	GMINNY ZAKŁAD GOSPODARKI KOMUNALNEJ ul. CHEŁMOŃSKIEGO 14 05-300 MIŃSK MAZOWIECKI		
OBIEKT	MIEJSCOWOŚĆ KRÓLEWIEC, GM. MIŃSK MAZOWIECKI DZIAŁKI O NUMERZIE EWIDENCYJNYM: 400/2,589/4,588/1,587/4,587/25,454		
NAZWA PROJEKTU	SIEĆ WODOCIĄGOWA Z PRZYŁĄCZAMI		
NAZWA RYSUNKU	SCHEMAT WCIĘCIA PRZYŁĄCZA WODOCIĄGOWEGO		
SKALA	—	DATA	SIERPIEŃ 2016
ZESPÓŁ AUTORSKI PROJEKTOWAŁ <b>mgr inż. Anna Kołodziejewska</b> MAZ/0064/POOS/12			
SPRAWDZIŁ <b>mgr inż. Katarzyna Ciłko</b> PDL/0138/POSS/10			
SANITARNA	BUDOWLANA	00	06
branda	faza	realizacja	Nr rysunku