

**UCHWAŁA NR XIII.173.2025**  
**RADY GMINY MIŃSK MAZOWIECKI**

z dnia 11 września 2025 r.

**w sprawie miejscowego planu zagospodarowania przestrzennego gminy Mińsk Mazowiecki  
obejmującego części miejscowości Żuków, Stojadła, Zamienie, Arynów, Janów**

Na podstawie art. 18 ust. 2 pkt 5 ustawy z dnia 8 marca 1990 r. o samorządzie gminnym (Dz. U. z 2025 r. poz. 1153 z późn. zm.) i art. 20 ust. 1 ustawy z dnia 27 marca 2003 r. o planowaniu i zagospodarowaniu przestrzennym (Dz. U. z 2024 r. poz. 1130 z późn. zm.), w związku z art. 67 ust. 3 ustawy z dnia 7 lipca 2023 r. o zmianie ustawy o planowaniu i zagospodarowaniu przestrzennym oraz niektórych innych ustaw (Dz. U. z 2023 r. poz. 1688) oraz uchwałą Nr XLV.397.2022 Rady Gminy Mińsk Mazowiecki z dnia 27 października 2022 r. w sprawie przystąpienia do sporządzenia miejscowego planu zagospodarowania przestrzennego gminy Mińsk Mazowiecki obejmującego części miejscowości Żuków, Stojadła, Zamienie, Arynów, Chmielew, Janów, zmienioną uchwałą Nr LVIII.549.2023 Rady Gminy Mińsk Mazowiecki z dnia 14 września 2023 r. **Rada Gminy Mińsk Mazowiecki** stwierdza, że projekt miejscowego planu zagospodarowania przestrzennego gminy Mińsk Mazowiecki obejmującego części miejscowości Żuków, Stojadła, Zamienie, Arynów, Janów, nie narusza ustaleń studium uwarunkowań i kierunków zagospodarowania przestrzennego gminy Mińsk Mazowiecki uchwalonego Uchwałą nr XXVI/141/09 Rady Gminy Mińsk Mazowiecki z dnia 12 sierpnia 2009 r., zmienionego uchwałą Nr XXXVIII.333.2022 Rady Gminy Mińsk Mazowiecki z dnia 17 marca 2022 r. oraz zmienionego uchwałą Nr XLVII.432.2022 Rady Gminy Mińsk Mazowiecki z dnia 15 grudnia 2022 r. **i uchwala, co następuje:**

**Rozdział 1.**  
**Ustalenia wprowadzające**

**§ 1.1.** Uchwala się miejscowy plan zagospodarowania przestrzennego gminy Mińsk Mazowiecki obejmujący części miejscowości Żuków, Stojadła, Zamienie, Arynów, Janów, zwany dalej planem.

2. Granice obszaru objętego ustaleniami planu określają rysunki planu w skali 1:2000, stanowiące załączniki Nr 1-5 do niniejszej uchwały, będące integralną częścią planu.

3. Załącznikami do niniejszej uchwały są ponadto:

- 1) Załącznik Nr 6 – Rozstrzygnięcie Rady Gminy Mińsk Mazowiecki o sposobie rozpatrzenia nieuwzględnionych uwag do projektu miejscowego planu zagospodarowania przestrzennego;
- 2) Załącznik Nr 7 – Rozstrzygnięcie Rady Gminy Mińsk Mazowiecki o sposobie realizacji zapisanych w planie inwestycji z zakresu infrastruktury technicznej, które należą do zadań własnych gminy oraz zasadach ich finansowania;
- 3) Załącznik Nr 8 – dane przestrzenne dla planu w postaci dokumentu elektronicznego.

**§ 2.1.** Ilekroć w dalszych przepisach niniejszej uchwały jest mowa o:

- 1) **planie** – należy przez to rozumieć ustalenia miejscowego planu zagospodarowania przestrzennego, o którym mowa w §1 niniejszej uchwały;
- 2) **rysunku planu** – należy przez to rozumieć rysunek planu sporządzony w skali 1:2000, stanowiący Załączniki Nr 1-5 do uchwały;
- 3) **przepisach odrębnych** – należy przez to rozumieć przepisy ustaw wraz z aktami wykonawczymi poza ustawą z dnia 27 marca 2003 r. o planowaniu i zagospodarowaniu przestrzennym;
- 4) **teren** – należy przez to rozumieć fragment obszaru planu o określonym przeznaczeniu ustalonym zgodnie z klasami przeznaczenia terenu wskazanymi w załącznikach nr 1-5 do rozporządzenia Ministra Rozwoju i Technologii z dnia 17 grudnia 2021 r. w sprawie wymaganego zakresu projektu miejscowego planu zagospodarowania przestrzennego, lub o odrębnych zasadach zagospodarowania, wydzielony na rysunku planu liniami rozgraniczającymi i oznaczony symbolem liczbowym i literowym;

- 5) **przeznaczeniu podstawowym** - należy przez to rozumieć przeznaczenie dominujące na danym terenie lub działce budowlanej, ustalone zgodnie z klasami przeznaczenia terenu wskazanymi w załączniku nr 1 do rozporządzenia Ministra Rozwoju i Technologii z dnia 17 grudnia 2021 r. w sprawie wymaganego zakresu projektu miejscowego planu zagospodarowania przestrzennego;
- 6) **przeznaczeniu uzupełniającym** – należy przez to rozumieć przeznaczenie inne niż podstawowe, które uzupełnia lub wzbogaca przeznaczenie podstawowe;
- 7) **nieprzekraczalnej linii zabudowy** – należy przez to rozumieć, wyznaczone na rysunku planu, linie określające najmniejszą dopuszczalną odległość, w jakiej może być usytuowany budynek w stosunku do linii rozgraniczającej drogi lub innego terenu, bez uwzględnienia balkonów, loggii, werand, ganków, wykuszy, okapów, nadwieszów, rynien, rur spustowych, gzymsów, parapetów, schodów, ramp oraz innych podobnych elementów architektonicznych wystających poza obrys budynku nie więcej niż 1,5 m oraz schodów zewnętrznych, podestów i ramp przy wejściach do budynków;
- 8) **wysokości obiektu budowlanego niebędącego budynkiem** – należy przez to rozumieć całkowitą wysokość obiektu budowlanego niebędącego budynkiem, mierzoną od najwyższego poziomu terenu w obrysie obiektu do najwyższej położonej punktu tego obiektu;
- 9) **dachu płaskim** – należy przez to rozumieć dach o kącie nachylenia połaci dachowych nie większym niż 12°;
- 10) **istniejącym budynku** - należy przez to rozumieć istniejący w dniu wejścia w życie planu budynek lub budynek, dla którego wydana została ostateczna decyzja o pozwoleniu na budowę lub zgłoszenie obowiązujące na dzień wejścia w życie planu;
- 11) **usługach nieuciążliwych** - należy przez to rozumieć usługi nie należące do przedsięwzięć mogących potencjalnie lub zawsze znacząco oddziaływać na środowisko;
- 12) **nadbudowie** – należy przez to rozumieć rodzaj budowy, w wyniku której powstaje nowa część istniejącego już obiektu budowlanego i zwiększają się jego parametry w szczególności: wysokość, powierzchnia użytkowa, kubatura ale nie zwiększa się powierzchnia zabudowy obiektu;
- 13) **rozbudowie** – należy przez to rozumieć rodzaj budowy, w wyniku której powstaje nowa część istniejącego już obiektu budowlanego i zwiększają się jego parametry w szczególności: powierzchnia zabudowy, powierzchnia użytkowa, kubatura, długość, szerokość ale nie zwiększa się wysokość obiektu.

2. Definicje pozostałych pojęć niewymienionych w ust. 1, a użytych w niniejszej uchwale znajdują się w przepisach odrębnych.

§ 3. 1. Dla obszaru objętego granicami określonymi w §1 niniejszej uchwały ustala się:

- 1) przeznaczenie terenów oraz linie rozgraniczające tereny o różnym przeznaczeniu lub różnych zasadach zagospodarowania;
- 2) zasady ochrony i kształtowania ładu przestrzennego;
- 3) zasady kształtowania zabudowy oraz wskaźników zagospodarowania;
- 4) zasady ochrony środowiska, przyrody i krajobrazu kulturowego;
- 5) zasady kształtowania krajobrazu;
- 6) zasady ochrony dziedzictwa kulturowego i zabytków, w tym krajobrazów kulturowych oraz dóbr kultury współczesnej;
- 7) granice i sposoby zagospodarowania terenów lub obiektów podlegających ochronie, ustalonych na podstawie odrębnych przepisów;
- 8) szczególne warunki zagospodarowania terenów oraz ograniczenia w ich użytkowaniu, w tym zakaz zabudowy;
- 9) szczegółowe zasady i warunki scalania i podziału nieruchomości objętych planem miejscowym;
- 10) zasady modernizacji, rozbudowy i budowy systemów komunikacji i infrastruktury technicznej;
- 11) zasady kształtowania zabudowy oraz wskaźniki zagospodarowania terenu, maksymalną i minimalną intensywność zabudowy jako wskaźnik powierzchni całkowitej zabudowy w odniesieniu do powierzchni

działki budowlanej, minimalny udział procentowy powierzchni biologicznie czynnej w odniesieniu do powierzchni działki budowlanej, maksymalną wysokość zabudowy, minimalną liczbę miejsc do parkowania w tym stanowiska przeznaczone na parkowanie pojazdów zaopatrzonych w kartę parkingową i sposób ich realizacji oraz linie zabudowy i gabaryty obiektów;

12) stawki procentowe, na podstawie których określa się jednorazową opłatę wynikającą ze wzrostu wartości nieruchomości w związku z uchwaleniem planu.

2. Na obszarze objętym planem nie zachodzą przesłanki do ustalenia:

1) granic i sposobów zagospodarowania terenów górniczych, a także obszarów osuwania się mas ziemnych, krajobrazów priorytetowych określonych w audycie krajobrazowym oraz w planach zagospodarowania przestrzennego województwa;

2) wymagania wynikające z potrzeb kształtowania przestrzeni publicznych;

3) sposobów i terminów tymczasowego zagospodarowania, urządzania i użytkowania terenów.

§ 4. 1. Każdy teren o różnym przeznaczeniu lub różnych zasadach zagospodarowania oznacza się symbolem cyfrowo-literowym, gdzie:

1) pierwsza cyfra zakończona kropką oznacza numer jednostki przestrzennej;

2) druga cyfra oznacza numer porządkowy terenu wyróżniający go spośród pozostałych terenów o tym samym przeznaczeniu w obrębie tej samej jednostki przestrzennej;

3) symbol literowy oznacza przeznaczenie terenu.

2. Ustala się następujące symbole dla określenia przeznaczenia terenów:

1) **MN-U** – tereny zabudowy mieszkaniowej jednorodzinnej lub usług;

2) **U** – tereny usług;

3) **U-P** – tereny usług lub produkcji;

4) **P** – tereny produkcji;

5) **KDA** – tereny autostrad;

6) **KDG** – tereny drogi głównej;

7) **KDL** – tereny drogi lokalnej;

8) **KDD** – tereny drogi dojazdowej;

9) **KR** – tereny komunikacji drogowej wewnętrznej;

10) **KK** – tereny komunikacji kolejowej i szynowej;

11) **RN** – tereny rolnictwa z zakazem zabudowy;

12) **WS** – tereny wód powierzchniowych śródlądowych;

13) **L** – tereny lasu.

3. W przypadku zastosowania na danym terenie dwóch lub trzech klas przeznaczenia, wymienione przeznaczenia mogą być realizowane zarówno łącznie jak i zamiennie.

4. Dla każdego z terenów, o których mowa w ust. 2, obowiązują łącznie ustalenia ogólne zawarte w Rozdziale II, ustalenia szczegółowe zawarte w Rozdziale III oraz ustalenia końcowe zawarte w Rozdziale IV niniejszej uchwały.

§ 5. Rysunek planu zawiera następujące elementy:

1) nazwę planu, określenie skali rysunku w formie liczbowej i liniowej, informację o układzie współrzędnych zgodnym z obowiązującym państwowym systemem odniesień przestrzennych oraz wskazanie kierunku północy;

2) informację o źródle pochodzenia użytego materiału państwowego zasobu geodezyjnego i kartograficznego;

- 3) wyrys ze studium uwarunkowań i kierunków zagospodarowania przestrzennego gminy, z oznaczeniem granic obszarów objętych planem miejscowym wraz z legendą zawierającą oznaczenia występujące na tym wyrysie;
- 4) oznaczenia obowiązujące będące ustaleniami planu:
  - a) granice obszarów objętych planem miejscowym,
  - b) linie rozgraniczające,
  - c) nieprzekraczalne linie zabudowy,
  - d) zwymiarowane wzajemnie odległości elementów zagospodarowania w metrach,
  - e) granice pasów technologicznych od napowietrznych linii elektroenergetycznych,
  - f) strefa „OW” obserwacji archeologicznych,
  - g) przeznaczenie terenów;
- 5) oznaczenia obowiązujące wynikające z przepisów odrębnych:
  - a) granice terenów zamkniętych,
  - b) granice strefy ochronnej terenu zamkniętego zgodnie z Decyzją Lokalizacyjną Nr 092/76 Komisji Planowania przy Radzie Ministrów z dnia 08.12.1976 r.,
  - c) granice Mińskiego Obszaru Chronionego Krajobrazu,
  - d) strefa ograniczeń zabudowy wynikająca z przepisów odrębnych z zakresu prawa ochrony przyrody,
  - e) granice powierzchni ograniczającej wysokość zabudowy do 220 m n.p.m. w otoczeniu lotniska wojskowego Mińsk Mazowiecki,
  - f) strefa ochronna linii kolejowej 10 m,
  - g) strefa ochronna linii kolejowej 20 m,
  - h) strefa ochronna od gazociągu wysokiego ciśnienia,
  - i) strefa ograniczeń zabudowy wynikająca z przepisów odrębnych z zakresu prawa budowlanego;
- 6) oznaczenia informacyjne, niebędące ustaleniami planu:
  - a) gazociąg wysokiego ciśnienia,
  - b) napowietrzne linie elektroenergetyczne średniego napięcia 15 kV,
  - c) napowietrzne linie elektroenergetyczne wysokiego napięcia 110 kV,
  - d) granice terenów zamkniętych poza obszarem opracowania,
  - e) przebieg linii rozgraniczających w planach miejscowych obowiązujących poza obszarem opracowania,
  - f) ciek wodny,
  - g) granica gminy Mińsk Mazowiecki.

## **Rozdział 2.**

### **Ustalenia ogólne**

**§ 6. W zakresie zasad ochrony i kształtowania ładów przestrzennego oraz w zakresie zasad kształtowania zabudowy oraz wskaźników zagospodarowania ustala się:**

- 1) lokalizacja budynków zgodnie z oznaczonymi na rysunku planu nieprzekraczalnymi liniami zabudowy;
- 2) możliwość lokalizacji na działce budowlanej budynków w odległości 1,5 m od granicy tej działki lub bezpośrednio przy tej granicy;
- 3) przy zagospodarowaniu terenów w rejonie skrzyżowań, obowiązek zachowania pól widoczności zgodnie z przepisami odrębnymi;
- 4) dla budynków istniejących:

- a) znajdujących się częściowo między linią rozgraniczającą terenu a linią zabudowy, dopuszcza się ich:
- rozbudowę wyłącznie w granicach obszaru wyznaczonego przez linie zabudowy,
  - remont, przebudowę i nadbudowę,
- b) zlokalizowanych w całości poza liniami zabudowy lub których funkcja jest niezgodna z przeznaczeniem terenu ustalonym w planie, dopuszczenie:
- remontu i przebudowy,
  - wykonywania innych robót budowlanych polegających na doprowadzeniu do zgodności z przepisami odrębnymi z zakresu budownictwa, bez prawa do rozbudowy,
- c) wyższych niż określono w ustaleniach tekstu planu dopuszczenie:
- rozbudowy, przy czym maksymalna wysokość rozbudowywanej części budynku, nie może przekroczyć parametrów ustalonych w tekście planu,
  - remontu i przebudowy,
  - wykonywania innych robót budowlanych polegających na doprowadzeniu do zgodności z przepisami odrębnymi z zakresu budownictwa,
- d) dopuszcza się zachowanie istniejącego układu połączeń dachowych oraz geometrii dachu w przypadku remontu, przebudowy lub rozbudowy;
- 5) dopuszcza się możliwość lokalizacji urządzeń wytwarzających energię z odnawialnych źródeł energii, z wyłączeniem elektrowni wiatrowych i biogazowni, na terenach:
- a) U, U-P, P,
- b) MN-U, w postaci:
- wolnostojących urządzeń o mocy zainstalowanej elektrycznej nie większej niż 500 kW,
  - urządzeń innych niż wolnostojące,
- c) innych niż wymieniono w lit. a i b, na których plan dopuszcza w ustaleniach szczegółowych urządzenia infrastruktury technicznej, w postaci:
- wolnostojących urządzeń o mocy zainstalowanej elektrycznej nie większej niż 500 kW, z wyłączeniem urządzeń realizowanych na gruntach rolnych stanowiących użytki rolne klasy I-III,
  - wolnostojących urządzeń fotowoltaicznych o mocy zainstalowanej elektrycznej nie większej niż 1000 kW z wyłączeniem urządzeń realizowanych na gruntach rolnych stanowiących użytki rolne klas I-IV,
  - urządzeń innych niż wolnostojące,
- d) w przypadku lokalizacji infrastruktury odnawialnych źródeł energii w sąsiedztwie terenu kolejowego, instalacje fotowoltaiczne powinny być tak ustawione, aby słońce padające na nie, nie odbijało się w stronę torów. Należy stosować powłoki antyrefleksyjne oraz inne rozwiązania i materiały nie powodujące negatywnego wpływu na ruch kolejowy, w szczególności oślepiania maszynistów;
- 6) wszystkie inwestycje na terenie objętym ustaleniami planu, które zostały zrealizowane, rozpoczęte lub są realizowane oraz są zgodnie z obowiązującym w momencie ich rozpoczęcia prawem, lecz są niezgodne z ustaleniami planu, zostają uznane za przyjęte;
- 7) z zastrzeżeniem obostrzeń wynikających z przepisów odrębnych z zakresu potrzeb obronności i bezpieczeństwa państwa maksymalną wysokość obiektów budowlanych niebędących budynkami:
- a) dla wiat i altan: 7 m,
- b) dla konstrukcji wsporczych montowanych do gruntu wraz z zamocowanymi instalacjami fotowoltaicznymi oraz dla kontenerowych stacji transformatorowych: 7 m,
- c) dla pozostałych obiektów budowlanych nie wymienionych w lit. a i b: 20 m,

- d) dopuszcza się zachowanie istniejącej wysokości dla obiektów wyższych niż określono w lit. a i c, w przypadku ich remontu, przebudowy lub rozbudowy;
- 8) ustalenia wskazane w pkt. 7 nie dotyczą obiektów budowlanych łączności publicznej realizowanych w oparciu o przepisy odrębne z tego zakresu;
- 9) nie określa się minimalnej powierzchni nowo wydzielonej działki budowlanej;
- 10) położenie linii rozgraniczających i linii zabudowy w miejscach, które nie zostały zwymiarowane na rysunku planu, należy ustalić poprzez odczyt rysunku planu w oparciu o jego skalę;
- 11) nakaz stosowania zasad uniwersalnego projektowania w rozumieniu przepisów odrębnych dotyczących zapewniania dostępności osobom ze szczególnymi potrzebami.

**§ 7. W zakresie zasad ochrony środowiska, przyrody, krajobrazu kulturowego i krajobrazu, w tym zasady kształtowania krajobrazu ustala się:**

- 1) zakaz lokalizowania przedsięwzięć mogących zawsze znacząco oddziaływać na środowisko w ramach terenów oznaczonych na rysunku planu symbolem MN-U i RZ;
- 2) zakaz lokalizowania zakładów o zwiększonym lub dużym ryzyku wystąpienia poważnych awarii;
- 3) obowiązek przestrzegania przepisów odrębnych dotyczących standardów jakości środowiska, w szczególności w zakresie hałasu, wibracji, emisji zanieczyszczeń oraz promieniowania elektromagnetycznego;
- 4) ustala się zasady ochrony rowów melioracyjnych:
  - a) nakazuje się zachowanie przebiegu, ciągłości i drożności systemu rowów melioracyjnych, przebiegających przez obszar objęty planem miejscowym, z zastrzeżeniem lit. b,
  - b) dopuszcza się przebudowę, przekrycie, zmianę przebiegu rowów i rowów melioracyjnych na warunkach przepisów odrębnych,
  - c) nakazuje się zapewnienie dostępu do rowów melioracyjnych dla służb eksploatacyjnych;
- 5) obowiązek stosowania standardów akustycznych w zakresie ochrony przed hałasem, określonych przepisami odrębnymi: dla terenów oznaczonych symbolami MN-U jak dla terenów zabudowy mieszkaniowo-usługowej;
- 6) obowiązek przestrzegania zapisów obowiązującej uchwały w sprawie Mińskiego Obszaru Chronionego Krajobrazu.

**§ 8. W zakresie zasad ochrony dziedzictwa kulturowego i zabytków oraz dóbr kultury współczesnej ustala się w obrębie strefy „OW” obserwacji archeologicznych - przekształcenie bądź użytkowanie mogące powodować degradację wartości naukowej i kulturowej zabytków archeologicznych może nastąpić wyłącznie po spełnieniu wymogów zawartych w przepisach odrębnych, dotyczących ochrony zabytków i opieki nad zabytkami, a także dotyczącymi postępowania z zabytkami w procesie budowlanym.**

**§ 9. W zakresie granic i sposobów zagospodarowania terenów lub obiektów podlegających ochronie, na podstawie przepisów odrębnych ustala się:**

- 1) obowiązek przestrzegania ustaleń wynikających z przepisów odrębnych z zakresu potrzeb obronności i bezpieczeństwa państwa, w zasięgu:
  - a) strefy ochronnej terenu zamkniętego zgodnie z Decyzją Lokalizacyjną Nr 092/76 Komisji Planowania przy Radzie Ministrów z dnia 08.12.1976 r.,
  - b) powierzchni ograniczających wysokość zabudowy do 220 m n.p.m. w otoczeniu lotniska wojskowego w Mińsku Mazowieckim;
- 2) obowiązek przestrzegania ustaleń wynikających z przepisów odrębnych z zakresu prawa ochrony przyrody oraz przepisów wykonawczych, w granicach Mińskiego Obszaru Chronionego Krajobrazu, w tym wskazanej na rysunku planu strefy ograniczeń zabudowy wynikającej z przepisów odrębnych z zakresu prawa ochrony przyrody.

**§ 10. W zakresie szczególnych warunków zagospodarowania terenów oraz ograniczeń w ich użytkowaniu, w tym zakazu zabudowy ustala się:**

- 1) w granicach pasa technologicznego napowietrznej linii elektroenergetycznej 110kV obejmującego pas szerokości 30 m (po 15 m na każdą stronę od osi linii elektroenergetycznej) ustala się:
  - a) zakaz sadzenia zieleni wysokiej,
  - b) obowiązują szczególne warunki prowadzenia prac budowlanych zgodnie z wymogami przepisów odrębnych z zakresu budownictwa,
  - c) lokalizacja obiektów budowlanych musi uwzględniać wymogi określone w przepisach odrębnych;
- 2) w granicach pasów technologicznych od napowietrznych linii elektroenergetycznych średniego napięcia 15 kV obejmujących pas szerokości 15 m (po 7,5 m na każdą stronę od osi linii elektroenergetycznej), ustala się zagospodarowanie zgodnie z przepisami odrębnymi;
- 3) w granicach strefy kontrolowanej od gazociągu wysokiego ciśnienia, ustala się zagospodarowanie zgodnie z przepisami odrębnymi dotyczącymi lokalizacji sieci gazowych;
- 4) w granicach stref ochronnych linii kolejowej 10 m i 20 m, wskazanych na rysunku planu, w celu zapewnienia eksploatacji linii kolejowej, działania urządzeń związanych z prowadzeniem ruchu kolejowego obowiązują nakazy, zakazy oraz ograniczenia w użytkowaniu, zgodnie z przepisami odrębnymi z zakresu transportu kolejowego, w tym dotyczące lokalizacji obiektów budowlanych, sytuowania drzew i krzewów oraz wykonywania robót ziemnych, przy czym ograniczenia w sytuowaniu budowli i budynków dotyczą wyłącznie strefy ochronnej linii kolejowych 10 m;
- 5) strefę ograniczeń zabudowy wynikającą z przepisów odrębnych z zakresu prawa budowlanego, obejmującą pas szerokości 12 m od linii rozgraniczającej lasu, w granicach której obowiązują szczególne warunki zagospodarowania terenu oraz ograniczenia w użytkowaniu.

**§ 11. 1. W zakresie zasad i warunków scalania i podziału nieruchomości,** określonych w przepisach odrębnych, ustala się:

- 1) dla terenów oznaczonych na rysunku planu symbolami **MN-U, U**:
  - a) minimalna powierzchnia działki: 800 m<sup>2</sup>,
  - b) minimalna szerokość frontu działki: 20 m,
  - c) kąt położenia granic działki w stosunku do pasa drogowego: 45÷90°;
  - d) kąt położenia granic działki w stosunku do pasa drogowego: 45÷90°;
- 2) dla terenu oznaczonego na rysunku planu symbolem **U-P, P**:
  - a) minimalna powierzchnia działki: 2000 m<sup>2</sup>,
  - b) minimalna szerokość frontu działki: 25 m,
  - c) kąt położenia granic działki w stosunku do pasa drogowego: 45÷90°.

2. Zasad i warunków wymienionych w ust. 1 nie stosuje się do działek wydzielanych na potrzeby obiektów i urządzeń infrastruktury technicznej.

3. Na obszarze objętym planem nie wyznacza się granic obszarów wymagających przeprowadzenia scaleń i podziałów nieruchomości.

4. Zapisy ust. 1-3 nie dotyczą procedury podziału nieruchomości określonej w przepisach odrębnych.

**§ 12. W zakresie zasad modernizacji, rozbudowy i budowy systemów komunikacji oraz minimalnej liczby miejsc do parkowania i sposobu ich realizacji** ustala się:

- 1) powiązanie obszaru objętego planem z zewnętrznym układem komunikacyjnym oraz obsługę obszaru objętego planem poprzez:
  - a) drogi lokalne (**KDL**),
  - b) drogi dojazdowe (**KDD**),
  - c) tereny komunikacji drogowej wewnętrznej (**KR**),

- d) tereny komunikacji drogowej wewnętrznej nie wskazane na rysunku planu (istniejące i projektowane), zgodnie z zasadami określonymi w pkt. 2,
  - e) dojścia i dojazdy nie wskazane na rysunku planu;
- 2) dopuszcza się lokalizację komunikacji drogowej wewnętrznej nie oznaczonej na rysunku planu i ustala się dla niej następujące parametry i zasady prowadzenia:
- a) minimalna szerokość komunikacji drogowej wewnętrznej:
    - 5 m dla dróg o długości do 80 m,
    - 8 m dla dróg o długości powyżej 80 m,
  - b) komunikacja drogowa wewnętrzna o długości powyżej 80 m powinna mieć dwa włączenia do układu dróg publicznych lub zakończenie placem manewrowym w kształcie kwadratu o długości boku minimum 12,5 m. Dopuszcza się inny kształt placu manewrowego umożliwiający zawarcie w jego wnętrzu okręgu o średnicy minimum 12,5 m,
  - c) minimalna szerokość komunikacji drogowej wewnętrznej mającej swój początek na istniejących placach manewrowych wynosi 8 m oraz powinna spełniać warunki zawarte w lit. b,
  - d) włączenia do komunikacji drogowej wewnętrznej z dróg publicznych winny być sytuowane w miarę możliwości w osi drogi znajdującej się po przeciwnej stronie,
  - e) skrzyżowania komunikacji drogowej wewnętrznej należy projektować pod kątem zbliżonym do kąta prostego;
- 3) obowiązek zapewnienia miejsc do parkowania, przy uwzględnieniu następujących minimalnych wskaźników:
- a) dla budynków mieszkalnych jednorodzinnych – 2 stanowiska postojowe na 1 lokal mieszkalny,
  - b) dla obiektów usługowych oraz użyteczności publicznej – 1 stanowisko postojowe na 40 m<sup>2</sup> powierzchni użytkowej,
  - c) dla zabudowy produkcyjnej, składów i magazynów – 35 stanowisk postojowych na 100 zatrudnionych,
  - d) dla obiektów, o których mowa w lit. b i c w przypadku wyznaczenia stanowisk postojowych w liczbie większej niż 15, co najmniej 4%, lecz nie mniej niż jedno z tych miejsc, przeznacza się dla pojazdów zaopatrzonych w kartę parkingową,
  - e) wymaganą liczbę stanowisk postojowych należy określić proporcjonalnie względem przyjętej jednostki przeliczeniowej, z zaokrągleniem w górę do kolejnej liczby całkowitej;
- 4) miejsca do parkowania, o których mowa w pkt 3, należy realizować jako nadziemne, w tym w garażach lub pod wiatą, lub podziemne.

**§ 13. W zakresie zasad modernizacji, rozbudowy i budowy systemów infrastruktury technicznej ustala się:**

- 1) zaopatrzenie terenów przeznaczonych w planie na cele zabudowy, w sieci infrastruktury technicznej poprzez istniejące, rozbudowywane oraz nowe zbiorowe systemy uzbrojenia:
  - a) istniejącą i/lub projektowaną sieć wodociągową z systemem przeciwpożarowym,
  - b) istniejącą i/lub projektowaną sieć kanalizacji sanitarnej,
  - c) istniejącą i/lub projektowaną sieć kanalizacji deszczowej,
  - d) istniejącą i/lub projektowaną sieć gazową,
  - e) istniejące i/lub projektowane sieci elektroenergetyczne,
  - f) istniejące i/lub projektowane sieci ciepłownicze,
  - g) istniejące i/lub projektowane sieci telekomunikacyjne;
- 2) zachowanie i użytkowanie istniejących obiektów i urządzeń infrastruktury technicznej, a także ich remont, przebudowę i rozbudowę;

- 3) dopuszczenie lokalizowania sieci infrastruktury technicznej oraz urządzeń z nimi związanych w liniach rozgraniczających dróg, a także na pozostałych terenach, o ile lokalizacja ta zgodna jest z ustaleniami szczegółowymi planu oraz z przepisami odrębnymi;
- 4) dopuszcza się realizację urządzeń służących produkcji energii z odnawialnych źródeł na zasadach określonych w §6 pkt 5.

2. W zakresie **zaopatrzenia w wodę** ustala się:

- 1) zaopatrzenie w wodę z istniejącej i/lub projektowanej sieci wodociągowej o minimalnej średnicy rur Ø 40 mm;
- 2) dopuszcza się zaopatrzenia ze studni indywidualnych, na warunkach określonych w przepisach odrębnych;
- 3) budowę, rozbudowę, przebudowę istniejącej i/lub projektowanej sieci wodociągowej zgodnie z przepisami odrębnymi, z uwzględnieniem wymogów dotyczących przeciwpożarowego zaopatrzenia w wodę.

3. W zakresie **odprowadzania ścieków** ustala się:

- 1) odprowadzanie ścieków do istniejącej i/lub projektowanej sieci kanalizacji sanitarnej, o minimalnej średnicy rur Ø 63 mm, zgodnie z przepisami odrębnymi;
- 2) dopuszcza się odprowadzanie ścieków do bezodpływowego zbiornika do gromadzenia nieczystości lub do indywidualnego/lokalnego systemu oczyszczania ścieków na warunkach określonych w przepisach odrębnych.

4. W zakresie **odprowadzania wód opadowych i/lub roztopowych** ustala się:

- 1) z terenu powierzchniowo z możliwością odprowadzania do istniejącej i/lub projektowanej sieci kanalizacji deszczowej, o minimalnej średnicy rur Ø 150 mm, zgodnie z przepisami odrębnymi;
- 2) zakaz odprowadzania wód opadowych do sieci kanalizacji sanitarnej;
- 3) dopuszczenie retencjonowania wód opadowych i roztopowych oraz odprowadzania ich do wód i do gruntu, na warunkach określonych w przepisach odrębnych;
- 4) dopuszczenie wykorzystywania wód opadowych i roztopowych na cele gospodarcze i przeciwpożarowe;
- 5) zakaz odprowadzania wód opadowych i roztopowych z terenów sąsiednich na tereny kolejowe i wykorzystywania do tego celu kolejowych urządzeń odwadniających.

5. W zakresie **zaopatrzenia w gaz** ustala się:

- 1) zasilanie z istniejącej i/lub projektowanej sieci gazowej, o minimalnej średnicy rur Ø 32 mm;
- 2) do czasu realizacji sieci gazowej zaopatrzenie w oparciu o indywidualne rozwiązania, w szczególności butli i zbiorników na gaz płynny;
- 3) budowę, rozbudowę, przebudowę sieci gazowych zgodnie z przepisami odrębnymi.

6. W zakresie **zaopatrzenia w energię elektryczną** ustala się:

- 1) zasilanie z istniejących i projektowanych sieci elektroenergetycznych napowietrznych i kablowych średniego i niskiego napięcia;
- 2) rozbudowę, przebudowę, budowę nowych sieci oraz budowę urządzeń elektroenergetycznych zgodnie z przepisami odrębnymi;
- 3) dopuszcza się zaopatrzenie z urządzeń służących produkcji energii z odnawialnych źródeł na zasadach określonych w § 6 pkt 5.

7. W zakresie **zaopatrzenia w ciepło** ustala się:

- 1) zaopatrzenie w ciepło do celów grzewczych i ciepłej wody użytkowej ze źródeł indywidualnych/lokalnych z zachowaniem wymogów ochrony środowiska określonych w przepisach odrębnych;
- 2) dopuszcza się zaopatrzenie z urządzeń służących produkcji energii z odnawialnych źródeł na zasadach określonych w §6 pkt 5.

8. W zakresie **telekomunikacji** ustala się:

- 1) obsługę w oparciu o istniejącą sieć telekomunikacyjną z możliwością jej rozbudowy i modernizacji z zachowaniem warunków określonych w przepisach odrębnych;
- 2) możliwość lokalizowania przedsięwzięć z zakresu łączności publicznej.

9. W zakresie **gospodarki odpadami** ustala się gromadzenie i selekcję odpadów na posesjach w urządzeniach przystosowanych do ich gromadzenia zgodnie z przepisami odrębnymi z zakresu utrzymania czystości i porządku w gminie.

### **Rozdział 3. Ustalenia szczegółowe**

**§ 14. 1.** Dla terenu zabudowy mieszkaniowej jednorodzinnej lub usług, oznaczonego na rysunku planu symbolem **2.1MN-U** ustala się:

- 1) przeznaczenie podstawowe: zabudowa mieszkaniowa jednorodzinna lub usługi, z zastrzeżeniem ust. 3;
- 2) przeznaczenie uzupełniające:
  - a) ciągi pieszo-jezdne, drogi dla rowerów, drogi dla pieszych, drogi dla pieszych i rowerów,
  - b) zieleń,
  - c) wody powierzchniowe śródlądowe,
  - d) obiekty i urządzenia infrastruktury technicznej,
  - e) urządzenia wodne.

2. Dla terenów, o których mowa w ust. 1, w zakresie **ochrony i kształtowania ład przestrzennego, kształtowania krajobrazu, zabudowy oraz wskaźników zagospodarowania terenu**, ustala się:

- 1) za zgodne z przeznaczeniem, o którym mowa w ust. 1:
  - a) budynki gospodarcze, garaże i wiaty,
  - b) dojścia i dojazdy,
  - c) stanowiska postojowe;
- 2) nieprzekraczalne linie zabudowy: zgodnie z rysunkiem planu;
- 3) maksymalny wskaźnik powierzchni zabudowy w odniesieniu do powierzchni działki budowlanej: 40%;
- 4) minimalny wskaźnik intensywności zabudowy: 0,001;
- 5) maksymalny wskaźnik intensywności zabudowy: 0,8;
- 6) minimalny udział procentowy powierzchni biologicznie czynnej: 40%;
- 7) maksymalna wysokość, z zastrzeżeniem obostrzeń wynikających z przepisów odrębnych z zakresu potrzeb obronności i bezpieczeństwa państwa:
  - a) budynków mieszkalnych jednorodzinnych oraz usługowych: 12 m,
  - b) pozostałych budynków: 7 m;
- 8) nachylenie połaci dachowych i geometria dachów: dopuszcza się wszystkie formy dachów o kącie nachylenia połaci dachowej do 42°, w tym dachy płaskie;
- 9) zasady kształtowania zabudowy oraz lokalizacji obiektów i funkcji: zakaz lokalizacji punktów zbierania i przetwarzania odpadów, w tym złomu.

3. Dla terenów, o których mowa w ust. 1, w zakresie **szczególnych warunków zagospodarowania oraz ograniczeń w użytkowaniu**:

- 1) ustala się zakaz realizacji usług handlu wielkopowierzchniowego;
- 2) dopuszcza się wyłącznie usługi nieuciążliwe.

4. Dla terenów, o których mowa w ust. 1, ustala się obowiązek spełnienia ustaleń ogólnych.

**§ 15. 1.** Dla terenu usług, oznaczonego na rysunku planu symbolem **1.1U** ustala się:

1) przeznaczenie podstawowe: usługi, z zastrzeżeniem ust. 3;

2) przeznaczenie uzupełniające:

- a) ciągi pieszo-jezdne, drogi dla rowerów, drogi dla pieszych, drogi dla pieszych i rowerów,
- b) zieleń,
- c) wody powierzchniowe śródlądowe,
- d) obiekty i urządzenia infrastruktury technicznej,
- e) urządzenia wodne.

2. Dla terenów, o których mowa w ust. 1, **w zakresie ochrony i kształtowania ład przestrzennego, kształtowania krajobrazu, zabudowy oraz wskaźników zagospodarowania terenu**, ustala się:

1) za zgodne z przeznaczeniem, o którym mowa w ust. 1:

- a) budynki gospodarcze, garaże i wiaty,
- b) dojścia i dojazdy,
- c) stanowiska postojowe;

2) nieprzekraczalne linie zabudowy: zgodnie z rysunkiem planu;

3) maksymalny wskaźnik powierzchni zabudowy w odniesieniu do powierzchni działki budowlanej: 40%;

4) minimalny wskaźnik intensywności zabudowy: 0,001;

5) maksymalny wskaźnik intensywności zabudowy: 1,5;

6) minimalny udział procentowy powierzchni biologicznie czynnej: 20%;

7) maksymalna wysokość budynków:

- a) usługowych: 15 m, nie więcej niż 4 kondygnacje naziemne,
- b) pozostałych: 7 m, nie więcej niż 1 kondygnacja naziemna;

8) nachylenie połaci dachowych i geometria dachów: dopuszcza się wszystkie formy dachów o kącie nachylenia połaci dachowej do 42°, w tym dachy płaskie.

3. Dla terenów, o których mowa w ust. 1, **w zakresie szczególnych warunków zagospodarowania oraz ograniczeń w użytkowaniu** ustala się zakaz realizacji usług handlu wielkopowierzchniowego.

4. Dla terenów, o których mowa w ust. 1, ustala się obowiązek spełnienia ustaleń ogólnych.

**§ 16. 1.** Dla terenów usług lub produkcji, oznaczonych na rysunku planu symbolami **2.1U-P, 3.1U-P, 3.2U-P, 3.3U-P, 4.1U-P** ustala się:

1) przeznaczenie podstawowe: usługi lub produkcja, z zastrzeżeniem ust. 3;

2) przeznaczenie uzupełniające:

- a) ciągi pieszo-jezdne, drogi dla rowerów, drogi dla pieszych, drogi dla pieszych i rowerów,
- b) zieleń,
- c) wody powierzchniowe śródlądowe,
- d) obiekty i urządzenia infrastruktury technicznej,
- e) urządzenia wodne.

2. Dla terenów, o których mowa w ust. 1, **w zakresie ochrony i kształtowania ład przestrzennego, kształtowania krajobrazu, zabudowy oraz wskaźników zagospodarowania terenu**, ustala się:

1) za zgodne z przeznaczeniem, o którym mowa w ust. 1, uznaje się:

- a) budynki gospodarcze, garaże i wiaty,
- b) dojścia i dojazdy,

- c) stanowiska postojowe;
- 2) maksymalny wskaźnik powierzchni zabudowy w odniesieniu do powierzchni działki budowlanej: 70%;
- 3) minimalny wskaźnik intensywności zabudowy: 0,001;
- 4) maksymalny wskaźnik intensywności zabudowy: 1,5;
- 5) minimalny udział procentowy powierzchni biologicznie czynnej dla terenów oznaczonych na rysunku planu symbolami:
  - a) 2.1U-P, 4.1U-P: 5%,
  - b) 3.1U-P, 3.2U-P, 3.3U-P: 10%;
- 6) maksymalna wysokość budynków: 15m;
- 7) nachylenie połaci dachowych i geometria dachów: dopuszcza się wszystkie formy dachów o kącie nachylenia połaci dachowej do 42°, w tym dachy płaskie.

3. Dla terenów, o których mowa w ust. 1, **w zakresie szczególnych warunków zagospodarowania oraz ograniczeń w użytkowaniu:**

- 1) ustala się zakaz realizacji elektrowni wiatrowych i biogazowni;
- 2) dopuszcza się usługi handlu wielkopowierzchniowego dla terenów **3.1U-P, 3.2U-P, 3.3U-P.**

4. Dla terenów, o których mowa w ust. 1, ustala się obowiązek spełnienia ustaleń ogólnych.

**§ 17. 1.** Dla terenów produkcji, oznaczonych na rysunku planu symbolami **2.1P, 2.2P, 2.3P, 5.1P, 5.2P** ustala się:

- 1) przeznaczenie podstawowe: produkcja, z zastrzeżeniem ust. 3;
- 2) przeznaczenie uzupełniające:
  - a) usługi, z wyłączeniem usług handlu wielkopowierzchniowego,
  - b) ciągi pieszo-jezdne, drogi dla rowerów, drogi dla pieszych, drogi dla pieszych i rowerów,
  - c) zieleń,
  - d) wody powierzchniowe śródlądowe,
  - e) obiekty i urządzenia infrastruktury technicznej,
  - f) urządzenia wodne.

2. Dla terenów, o których mowa w ust. 1, **w zakresie ochrony i kształtowania ład przestrzennego, kształtowania krajobrazu, zabudowy oraz wskaźników zagospodarowania terenu,** ustala się:

- 1) za zgodne z przeznaczeniem, o którym mowa w ust. 1:
  - a) budynki gospodarcze, garaże i wiaty,
  - b) dojścia i dojazdy,
  - c) stanowiska postojowe;
- 2) nieprzekraczalne linie zabudowy: zgodnie z rysunkiem planu;
- 3) maksymalny wskaźnik powierzchni zabudowy w odniesieniu do powierzchni działki budowlanej: 70%;
- 4) minimalny wskaźnik intensywności zabudowy: 0,001;
- 5) maksymalny wskaźnik intensywności zabudowy: 1,2;
- 6) minimalny udział procentowy powierzchni biologicznie czynnej: 5%;
- 7) maksymalna wysokość budynków, z zastrzeżeniem obostrzeń wynikających z Decyzji Lokalizacyjnej Nr 092/76 Komisji Planowania przy Radzie Ministrów z dnia 08.12.1976 r., dla terenów oznaczonych na rysunku planu symbolami:
  - a) **2.1P, 2.2P, 2.3P:** 50 m,

b) **5.1P, 5.2P**: 15m;

- 8) w przypadku uchylenia Decyzji Lokalizacyjnej Nr 092/76 Komisji Planowania przy Radzie Ministrów z dnia 08.12.1976 r. obostrzenia z niej wynikające dotyczące wysokości zabudowy nie obowiązują;
- 9) nachylenie połaci dachowych i geometria dachów: dopuszcza się wszystkie formy dachów o kącie nachylenia połaci dachowej do 42°, w tym dachy płaskie.

3. Dla terenów, o których mowa w ust. 1, **w zakresie szczególnych warunków zagospodarowania oraz ograniczeń w użytkowaniu** ustala się zakaz realizacji: elektrowni wiatrowych i biogazowni.

4. Dla terenów, o których mowa w ust. 1, ustala się obowiązek spełnienia ustaleń ogólnych.

**§ 18.** 1. Dla terenów autostrady oznaczonych na rysunku planu symbolami **2.1KDA, 2.2KDA** ustala się:

- 1) przeznaczenie podstawowe: autostrada;
  - 2) przeznaczenie uzupełniające: obiekty i urządzenia infrastruktury technicznej.
2. Dla terenów, o których mowa w ust. 1, **w zakresie ochrony i kształtowania ład przestrzennego, kształtowania krajobrazu, zabudowy oraz wskaźników zagospodarowania terenu**, ustala się:

- 1) za zgodną z przeznaczeniem, o którym mowa w ust. 1: zieleń urządzoną;
- 2) zagospodarowanie zgodne z przepisami odrębnymi z zakresu dróg publicznych;
- 3) szerokość w liniach rozgraniczających zgodnie z rysunkiem planu.

3. Dla terenu, o którym mowa w ust. 1, ustala się obowiązek spełnienia ustaleń ogólnych.

**§ 19.** 1. Dla terenu drogi głównej oznaczonego na rysunku planu symbolem **5.1KDG** ustala się:

- 1) przeznaczenie podstawowe: droga główna;
  - 2) przeznaczenie uzupełniające: obiekty i urządzenia infrastruktury technicznej.
2. Dla terenów, o których mowa w ust. 1, **w zakresie ochrony i kształtowania ład przestrzennego, kształtowania krajobrazu, zabudowy oraz wskaźników zagospodarowania terenu**, ustala się:

- 1) za zgodną z przeznaczeniem, o którym mowa w ust. 1:
  - a) zieleń urządzoną,
  - b) parkingi, stanowiska postojowe;
- 2) zagospodarowanie zgodne z przepisami odrębnymi z zakresu dróg publicznych;
- 3) szerokość w liniach rozgraniczających zgodnie z rysunkiem planu;
- 4) dopuszcza się odcinkowe przewężenia dróg ze względu na istniejące zainwestowanie.

3. Dla terenu, o którym mowa w ust. 1, ustala się obowiązek spełnienia ustaleń ogólnych.

**§ 20.** 1. Dla terenu drogi lokalnej oznaczonego na rysunku planu symbolem **5.1KDL** ustala się:

- 1) przeznaczenie podstawowe: droga lokalna;
  - 2) przeznaczenie uzupełniające: obiekty i urządzenia infrastruktury technicznej.
2. Dla terenów, o których mowa w ust. 1, **w zakresie ochrony i kształtowania ład przestrzennego, kształtowania krajobrazu, zabudowy oraz wskaźników zagospodarowania terenu**, ustala się:

- 1) za zgodną z przeznaczeniem, o którym mowa w ust. 1:
  - a) zieleń urządzoną,
  - b) parkingi, stanowiska postojowe;
- 2) zagospodarowanie zgodne z przepisami odrębnymi z zakresu dróg publicznych;
- 3) szerokość w liniach rozgraniczających zgodnie z rysunkiem planu;
- 4) dopuszcza się odcinkowe przewężenia dróg ze względu na istniejące zainwestowanie.

3. Dla terenów, o których mowa w ust. 1, ustala się obowiązek spełnienia ustaleń ogólnych.

**§ 21.** 1. Dla terenów drogi dojazdowej, oznaczonych na rysunku planu symbolami **1.1KDD, 2.1KDD, 2.2KDD, 2.3KDD, 2.4KDD, 3.1KDD, 5.1KDD** ustala się:

- 1) przeznaczenie podstawowe: droga dojazdowa;
- 2) przeznaczenie uzupełniające: obiekty i urządzenia infrastruktury technicznej.

2. Dla terenów, o których mowa w ust. 1, **w zakresie ochrony i kształtowania ład przestrzennego, kształtowania krajobrazu, zabudowy oraz wskaźników zagospodarowania terenu**, ustala się:

- 1) za zgodną z przeznaczeniem, o którym mowa w ust. 1:
  - a) zieleń urządzoną,
  - b) parkingi, stanowiska postojowe;
- 2) zagospodarowanie zgodne z przepisami odrębnymi z zakresu dróg publicznych;
- 3) szerokość w liniach rozgraniczających zgodnie z rysunkiem planu;
- 4) dopuszcza się odcinkowe przewężenia dróg ze względu na istniejące zainwestowanie.

3. Dla terenów, o których mowa w ust. 1, ustala się obowiązek spełnienia ustaleń ogólnych.

**§ 22.** Dla terenu komunikacji drogowej wewnętrznej oznaczonego na rysunku planu symbolem **2.1KR** ustala się:

- 1) przeznaczenie podstawowe: komunikacja drogowa wewnętrzna;
- 2) przeznaczenie uzupełniające:
  - a) ciągi pieszo-jezdne, drogi dla rowerów, drogi dla pieszych, drogi dla pieszych i rowerów,
  - b) obiekty i urządzenia infrastruktury technicznej.

7. Dla terenu, o którym mowa w ust. 1, **w zakresie ochrony i kształtowania ład przestrzennego, kształtowania krajobrazu, zabudowy oraz wskaźników zagospodarowania terenu**, ustala się:

- 1) za zgodną z przeznaczeniem, o którym mowa w ust. 1:
  - a) zieleń urządzoną,
  - b) parkingi, stanowiska postojowe;
- 2) szerokość w liniach rozgraniczających zgodnie z rysunkiem planu.

8. Dla terenu, o którym mowa w ust. 1, ustala się obowiązek spełnienia ustaleń ogólnych.

**§ 23.** Dla terenu komunikacji kolejowej i szynowej, oznaczonego na rysunku planu symbolami **2.1KK, 3.1KK** ustala się:

- 1) przeznaczenie: teren komunikacji kolejowej i szynowej;
- 2) przeznaczenie uzupełniające:
  - a) obiekty i urządzenia infrastruktury technicznej,
  - b) drogi wewnętrzne,
  - c) rampy i place ładunkowe.

2. Dla terenów, o których mowa w ust. 1, w zakresie **zasad zagospodarowania** ustala się minimalny wskaźnik powierzchni biologicznie czynnej: 30%.

**§ 24.** Dla terenów rolnictwa z zakazem zabudowy, oznaczonych na rysunku planu symbolami **2.1RN, 2.2RN, 3.1RN, 3.2RN, 3.3RN, 3.4RN, 3.5RN, 3.6RN, 5.1RN** ustala się:

- 1) przeznaczenie podstawowe: rolnictwo z zakazem zabudowy;
- 2) przeznaczenie uzupełniające:

- a) ciągi pieszo-jezdne, drogi dla rowerów, drogi dla pieszych, drogi dla pieszych i rowerów realizowane na gruntach klas innych niż I-III,
- b) zalesienia realizowane na gruntach klas innych niż I-III,
- c) dojścia i dojazdy realizowane na gruntach klas innych niż I-III,
- d) obiekty i urządzenia infrastruktury technicznej wyłącznie na gruntach klas innych niż I-III.

2. Dla terenów, o których mowa w ust. 1, **w zakresie ochrony i kształtowania ład przestrzennego, kształtowania krajobrazu oraz wskaźników zagospodarowania terenu**, ustala się:

- 1) za zgodne z przeznaczeniem, o którym mowa w ust. 1, uznaje się realizowane dla potrzeb rolnictwa i mieszkańców wsi:
  - a) budowle rolnicze związane z racjonalną gospodarką rolną,
  - b) drogi dojazdowe do gruntów rolnych,
  - c) urządzenia: melioracji wodnych, przeciwpowodziowych i przeciwpożarowych, zaopatrzenia rolnictwa w wodę, kanalizacji oraz utylizacji ścieków i odpadów,
  - d) zbiorniki wodne służące dla potrzeb rolnictwa;
- 2) minimalny udział procentowy powierzchni biologicznie czynnej: 90%.

3. Dla terenów, o których mowa w ust. 1, **w zakresie szczególnych warunków zagospodarowania oraz ograniczeń w użytkowaniu** ustala się zakaz realizacji budynków.

4. Dla terenów, o których mowa w ust. 1, ustala się obowiązek spełnienia ustaleń ogólnych.

**§ 25.** 1. Dla terenów wód powierzchniowych śródlądowych, oznaczonych na rysunku planu symbolami **3.1WS, 3.2WS, 4.1WS** ustala się:

- 1) przeznaczenie podstawowe: wody powierzchniowe śródlądowe;
- 2) przeznaczenie uzupełniające: obiekty i urządzenia infrastruktury technicznej.

2. Dla terenów, o których mowa w ust. 1, **w zakresie ochrony i kształtowania ład przestrzennego, kształtowania krajobrazu, zabudowy** ustala się

- 1) za zgodne z przeznaczeniem, o którym mowa w ust. 1 lokalizację:
  - a) pozostałych urządzeń służących gospodarce wodnej,
  - b) urządzenia wodne,
  - c) kładek pieszych i przepraw mostowych;
- 2) zakaz lokalizacji budynków.

3. Dla terenów, o których mowa w ust. 1, ustala się obowiązek spełnienia ustaleń ogólnych.

**§ 26.** 1. Dla terenu lasu, oznaczonego na rysunku planu symbolem **2.1L** ustala się:

- 1) przeznaczenie podstawowe: las;
- 2) przeznaczenie uzupełniające: dopuszcza się realizację i utrzymanie obiektów budowlanych związanych z gospodarką leśną i wykorzystywanych na potrzeby gospodarki leśnej zgodnie z obowiązującymi w tym zakresie przepisami odrębnymi.

2. Dla terenów, o których mowa w ust. 1, **w zakresie ochrony i kształtowania ład przestrzennego, kształtowania krajobrazu, zabudowy** ustala się zakaz lokalizacji budynków.

3. Dla terenów, o których mowa w ust. 1, ustala się obowiązek spełnienia ustaleń ogólnych.

### **Rozdział 3.** **Ustalenia końcowe**

**§ 27.** Stawki procentowe służące naliczeniu jednorazowej opłaty od wzrostu wartości nieruchomości w wyniku uchwalenia planu ustala się w wysokości:

1) dla terenów:

- a) **MN-U** – 30%,
- b) **U, U-P, P** – 10%,
- c) pozostałych – 0%.

**§ 28.** W obszarze objętym planem tracą moc ustalenia:

- 1) miejscowego planu zagospodarowania przestrzennego obrębów wsi Arynów i Królewiec w Gminie Mińsk Mazowiecki (Uchwała Nr XX/406/04 Rady Gminy Mińsk Mazowiecki z dnia 16 sierpnia 2004 r.);
- 2) miejscowego planu zagospodarowania przestrzennego obrębów wsi Brzoze, Żuków, Borek Miński, Dłużka w Gminie Mińsk Mazowiecki (Uchwała Nr XX/409/04 Rady Gminy Mińsk Mazowiecki z dnia 16 sierpnia 2004 r.);
- 3) miejscowego planu zagospodarowania przestrzennego dla miejscowości Stojadła w Gminie Mińsk Mazowiecki (Uchwała Nr XXXVII/195/2010 Rady Gminy Mińsk Mazowiecki z dnia 20 sierpnia 2010 r.).

**§ 29.** Wykonanie niniejszej uchwały powierza się Wójtowi Gminy Mińsk Mazowiecki.


**§ 30.** Uchwała podlega ogłoszeniu w Dzienniku Urzędowym Województwa Mazowieckiego.

**§ 31.** Uchwała wchodzi w życie po upływie 14 dni od dnia jej ogłoszenia w Dzienniku Urzędowym Województwa Mazowieckiego.

Przewodniczący Rady Gminy  
Mińsk Mazowiecki


**Przemysław Paweł Wojda**

MIEJSCOWY PLAN ZAGOSPODAROWANIA PRZESTRZENNEGO GMINY MIŃSK MAZOWIECKI  
OBEJMUJĄCY CZĘŚCI MIEJSCOWOŚCI ŻUKÓW, STOJADŁA, ZAMIENIE, ARYNÓW, JANÓW

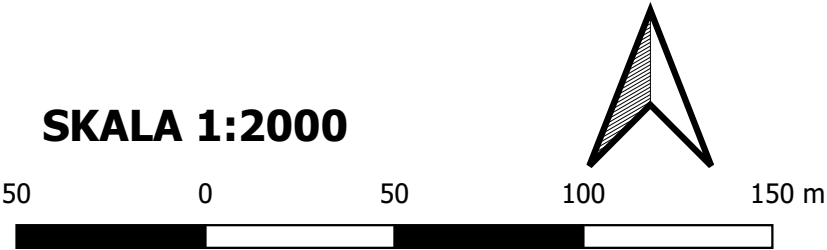

Załącznik nr 1 do uchwały nr XIII.173.2025  
Rady Gminy Mińsk Mazowiecki z dnia 11 września 2025 r.  
UKŁAD WSPÓŁRZĘDNYCH PL-2000 (STREFA VII) - EPSG: 2178

PROJEKT MIEJSCOWEGO PLANU SPORZĄDZONY NA KOPIACH MAPY PRZYJĘTEJ DO  
ZASOBÓW POWIATOWEGO OŚRODKA DOKUMENTACJI GEODEZYJNEJ I KARTOGRAFICZNEJ  
STAROSTWA POWIATOWEGO W MIŃSKU MAZOWIECKIM

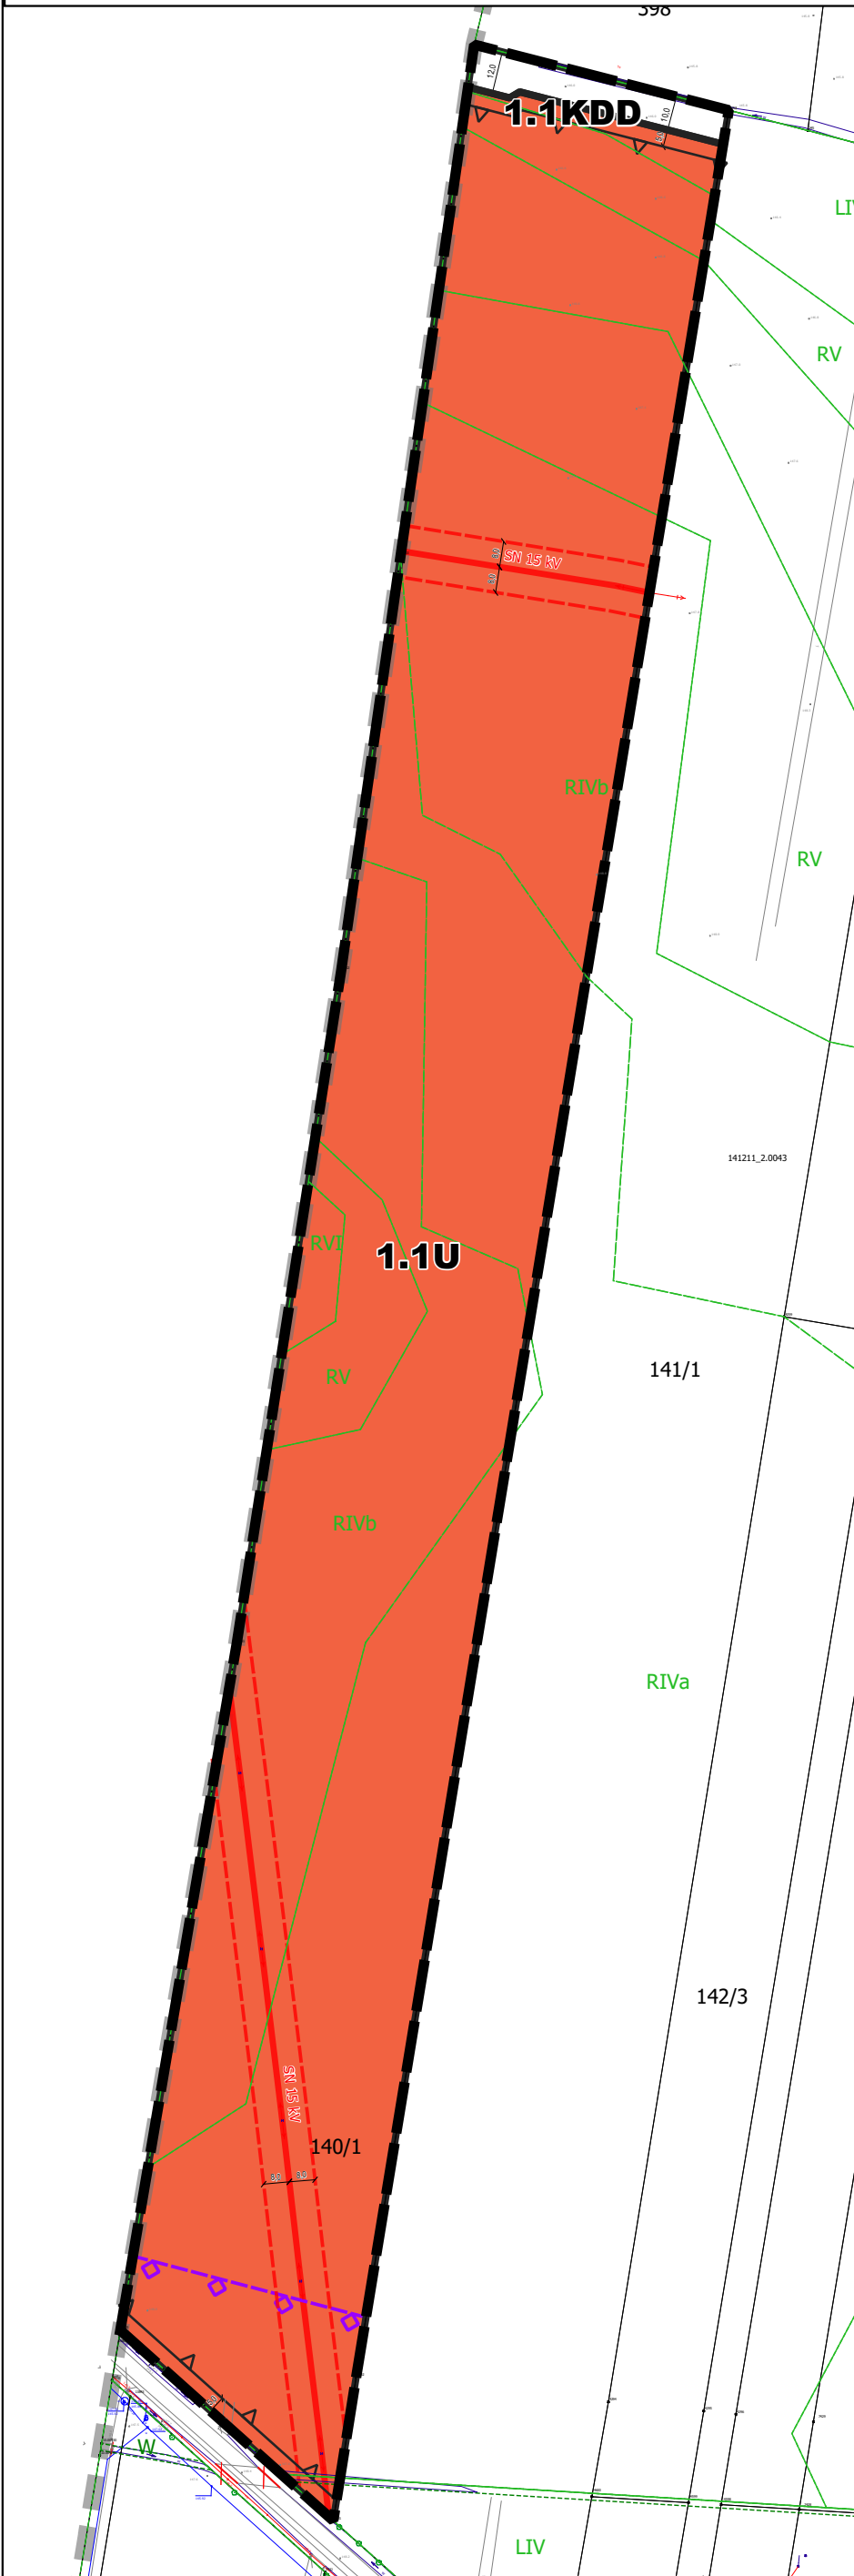

LEGENDA

OZNACZENIA OBOWIĄZUJĄCE

GRANICA OBSZARU OBJĘTEGO PLANEM MIEJSCOWYM

LINIE ROZGRANICZAJĄCE

NIEPRZEKRACZALNE LINIE ZABUDOWY

ZWYMIAROWANE WZAJEMNE ODLEGŁOŚCI ELEMENTÓW  
ZAGOSPODAROWANIA W METRACH

GRANICE PASÓW TECHNOLOGICZNYCH OD NAPOWIETRZNYCH LINII  
ELEKTROENERGETYCZNYCH

PRZEZNACZENIE TERENÓW

**U** TERENY USŁUG

**KDD** TERENY DROGI DOJAZDOWEJ

OZNACZENIA OBOWIĄZUJĄCE WYNIKAJĄCE Z PRZEPISÓW ODRĘBNYCH

GRANICE POWIERZCHNI OGRANICZAJĄCEJ WYSOKOŚĆ ZABUDOWY  
DO 220 m n.p.m. W OTOCZENIU LOTNISKA WOJSKOWEGO MIŃSK MAZOWIECKI

OZNACZENIA INFORMACYJNE

NAPOWIETRZNE LINIE ELEKTROENERGETYCZNE ŚRĘDniego NAPIĘCIA 15 kV


GRANICA GMINY MIŃSK MAZOWIECKI

WYRYS ZE STUDIUM UWARUNKOWAŃ  
I KIERUNKÓW ZAGOSPODAROWANIA  
PRZESTRZENNEGO GMINY MIŃSK MAZOWIECKI  
SKALA 1:10 000

GRANICA OBSZARU OBJĘTEGO PLANEM MIEJSCOWYM

Tereny zabudowy usługowej

Granice powierzchni ograniczającej wysokość zabudowy od lotniska wojskowego

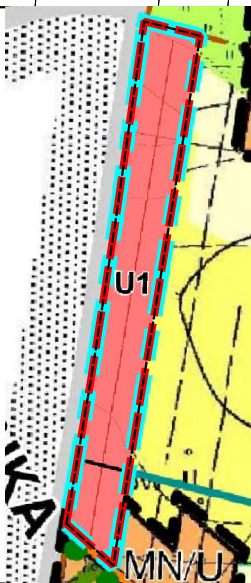

ZESPÓŁ  
AUTORSKI

mgr Krzysztof Parszewski - główny  
projektant  
Adam Ciechański

## OZNACZENIA OBOWIAZUJĄCE

—— LINIE ROZGRANICZAJĄCE

Δ—Δ NIEPRZEBIEGAŁA NIE LINIOWA ZABUDOWA

 ZWYMIAROWANE WZAJEMNE ODLEGŁOŚCI ELEMENTÓW

STREFA „OW” OBSERWACJI ARCHEOLOGICZNYCH

## PRZEZNACZENIE TERENÓW

**MN-U** TERENY ZABUDOWY MIESZKANIOWEJ JEDNORODZINNEJ LUB USŁUG

**U-P** TERENY USŁUG LUB PRODUKCJI

**P** TERENY PRODUKCJI

**KDA** TERENY AUTOSTRAD

**KDD** TERENY DROGI DOJAZDOWE1

**KR** TERENY KOMUNIKACJI DROGOWEJ WEWNĘTRZNEJ

**KK** TERENY KOMUNIKACJI KOLEJOWEJ I SZYNOWEJ

**RN** TERENY ROLNICTWA Z ZAKAZEM ZABUDOWY

**TERENY LASU**

OZNACZENIA OBOWIAZUJĄCE WYNIKAJĄCE Z PRZEPISÓW ODREBNYCH

 GRANICA TERENÓW ZAMKNIETYCH

 STREFA OGRANICZEŃ ZABUDOWY WYNIKAJĄCA Z PRZEPISÓW ODREBNYCH  
Z ZAKRESU PRAWA BUDOWLANEGO

 STREFA OCHRONNA LINII KOLEJOWEJ 10 M

 STREFA OCHRONNA LINII KOLEJOWEJ 20 M

## OZNACZENIA INFORMACYJNE


--- GRANICA TERENÓW ZAMKNIĘTYCH POZA OBSZAREM OPRACOWANIA

..... PRZEBIEG LINII ROZGRANICZAJĄCYCH W PLANACH MIEJSCOWYCH  
OBOWIAZUJĄCYCH POZA OBSZAREM OPRACOWANIA

 CIEK WODNY

■ ■ GRANICA GMINY MIŃSK MAZOWIECKI

CAŁY OBSZAR OBJĘTY PLANEM ZNAJDUJE SIĘ W ZASIĘGU POWIERZCHNI  
OGRANICZAJĄCYCH WYSOKOŚĆ ZABUDOWY DO 220 M N.P.M W OTOCZENIU  
LOTNISKA WOJSKOWEGO MIŃSK MAZOWIECKI

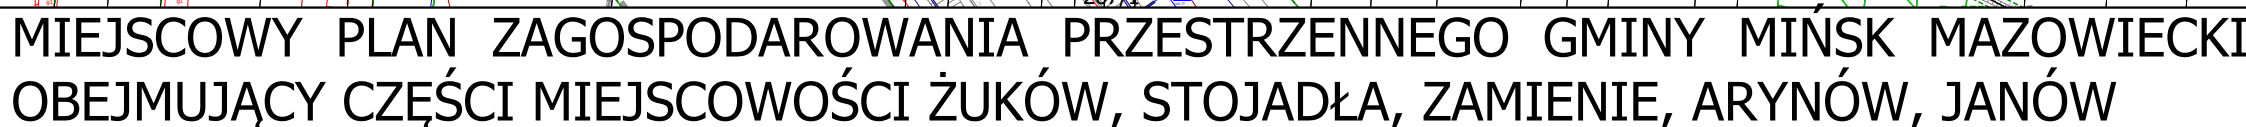

**SKALA 1:2000**

50                      0                      50                      100                      150 m

**Załącznik nr 2 do uchwały nr XIII.173.2025**  
**Rada Gminy Międzyzdroje dnia 14 czerwca 2025**

UŁK AD WSPÓŁRZEDNYCH PL 2000 (STREFA VII) ERSO: 2178

**PROJEKT MIEJSCOWEGO PLANU SPORZĄDZONY NA KOPIACH MAPY PRZYJĘTEJ DO  
ZASOBÓW POWIATOWEGO OŚRODKA DOKUMENTACJI GEODEZYJNEJ I KARTOGRAFICZNEJ  
STAROSTWA POWIATOWEGO W MIŃSKU MAZOWIECKIM**

---


Strona 1

MIEJSCOWY PLAN ZAGOSPODAROWANIA PRZESTRZENNEGO GMINY MIŃSK MAZOWIECKI  
OBEJMUJĄCY CZĘŚCI MIEJSCOWOŚCI ŻUKÓW, STOJADŁA, ZAMIENIE, ARYNÓW, JANÓW

ZESPÓŁ  
AUTORSKI


mgr Krzysztof Parszewski - główny  
projektant  
Adam Ciechański

SKALA 1:2000

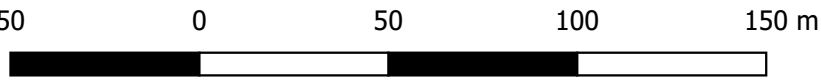

Załącznik nr 4 do uchwały nr XIII.173.2025  
Rady Gminy Mińsk Mazowiecki z dnia 11 września 2025 r.  
UKŁAD WSPÓŁRZĘDNYCH PL-2000 (STREFA VII) - EPSG: 2178

PROJEKT MIEJSCOWEGO PLANU SPORZĄDZONY NA KOPIACH MAPY PRZYJĘTEJ DO  
ZASOBÓW POWIATOWEGO OŚRODKA DOKUMENTACJI GEODEZYJNEJ I KARTOGRAFICZNEJ  
STAROSTWA POWIATOWEGO W MIŃSKU MAZOWIECKIM

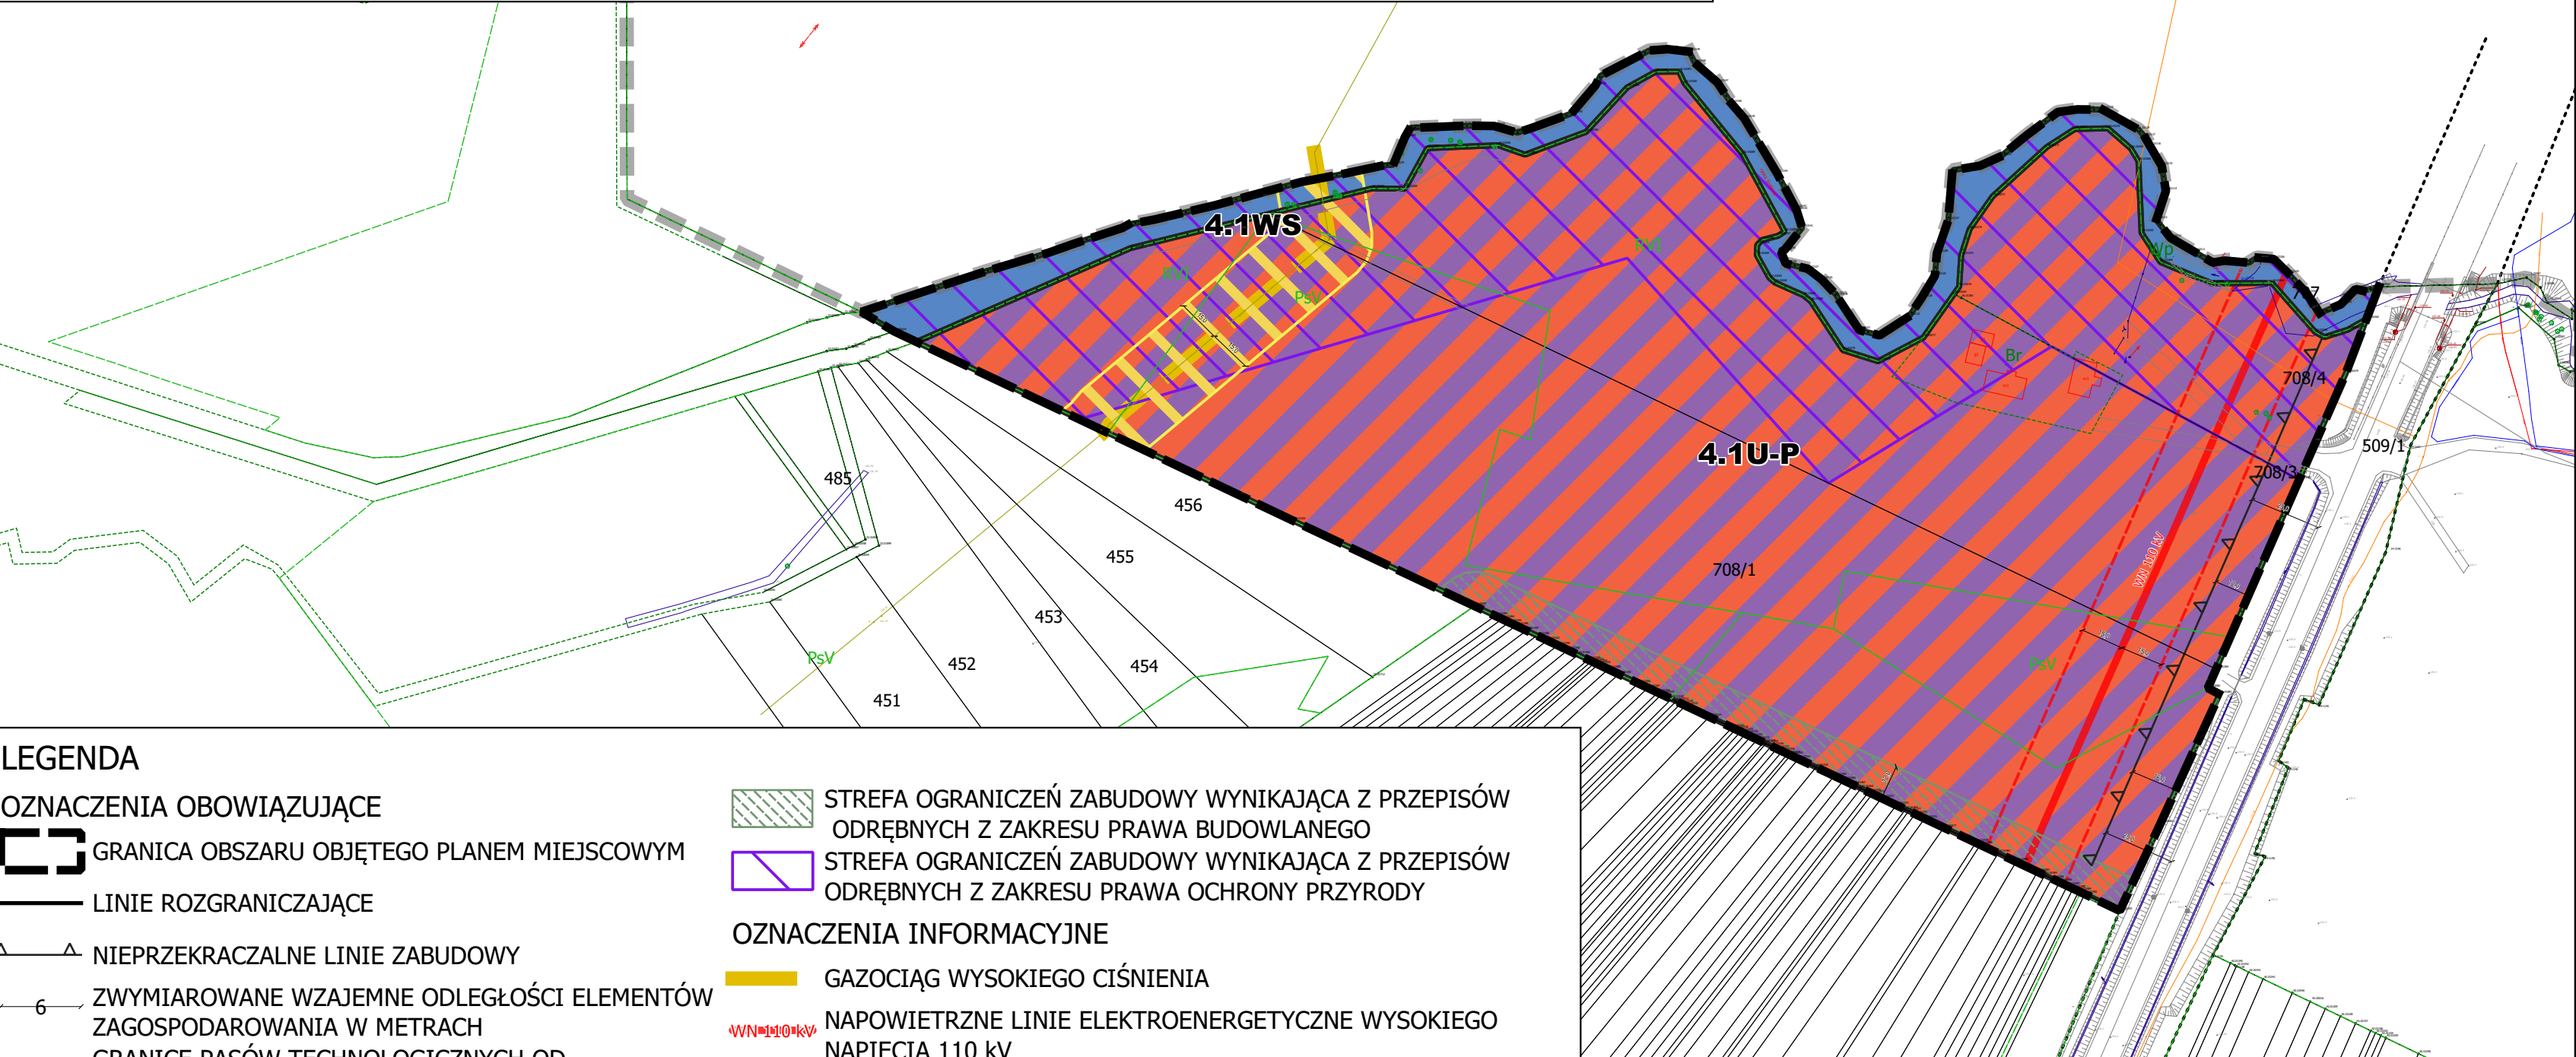

LEGENDA

OZNACZENIA OBOWIĄZUJĄCE

GRANICA OBSZARU OBJĘTEGO PLANEM MIEJSCOWYM

LINIE ROZGRANICZAJĄCE

NIEPRZEKRACZALNE LINIE ZABUDOWY

ZWYMIAROWANE WZAJEMNE ODLEGŁOŚCI ELEMENTÓW  
ZAGOSPODAROWANIA W METRACH

GRANICE PASÓW TECHNOLOGICZNYCH OD  
NAPOWIETRZNYCH LINII ELEKTROENERGETYCZNYCH

PRZEZNACZENIE TERENÓW

TERENY USŁUG LUB PRODUKCJI

TERENY WÓD POWIERZCHNIOWYCH ŚRÓDLĄDOWYCH

OZNACZENIA OBOWIĄZUJĄCE WYNIKAJĄCE  
Z PRZEPISÓW ODREBNYCH

STREFA OCHRONNA OD GAZOCIĄGU WYSOKIEGO  
CIŚNIENIA

STREFA OGRANICZEŃ ZABUDOWY WYNIKAJĄCA Z PRZEPISÓW  
ODREBNYCH Z ZAKRESU PRAWA BUDOWLANEGO

STREFA OGRANICZEŃ ZABUDOWY WYNIKAJĄCA Z PRZEPISÓW  
ODREBNYCH Z ZAKRESU PRAWA OCHRONY PRZYRODY

OZNACZENIA INFORMACYJNE

GAZOCIĄG WYSOKIEGO CIŚNIENIA

NAPOWIETRZNE LINIE ELEKTROENERGETYCZNE WYSOKIEGO  
NAPIĘCIA 110 kV


GRANICA GMINY MIŃSK MAZOWIECKI

PRZEBIEG LINII ROZGRANICZAJĄCYCH W PLANACH MIEJSCOWYCH  
OBOWIĄZUJĄCYCH POZA OBSZAREM OPRACOWANIA

CAŁY OBSZAR OBJĘTY PLANEM ZNAJDUJE SIĘ W  
ZASIĘGU MIŃSKIEGO OBSZARU CHRONIONEGO KRAJOBRAZU

WYRYS ZE STUDIUM UWARUNKOWAŃ I KIERUNKÓW  
ZAGOSPODAROWANIA PRZESTRZENNEGO GMINY MIŃSK  
MAZOWIECKI

SKALA 1:10 000

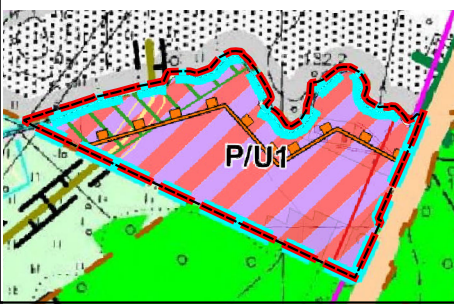

GRANICA OBSZARU OBJĘTEGO PLANEM  
MIEJSCOWYM

Tereny zabudowy produkcyjno-usługowej

Strefa zakazu zabudowy w MOChK

Korytarz ekologiczny

MIEJSCOWY PLAN ZAGOSPODAROWANIA PRZESTRZENNEGO GMINY MIŃSK MAZOWIECKI  
OBEJMUJĄCY CZĘŚCI MIEJSCOWOŚCI ŻUKÓW, STOJADŁA, ZAMIENIE, ARYNÓW, JANÓW




ZESPÓŁ  
AUTORSKI

mgr Krzysztof Parszewski - główny  
projektant  
Adam Ciechański

Załącznik nr 5 do uchwały nr XIII.173.2025  
Rady Gminy Mińsk Mazowiecki z dnia 11 września 2025 r.  
UKŁAD WSPÓŁRZĘDNYCH PL-2000 (STREFA VII) - EPSG: 2178

PROJEKT MIEJSCOWEGO PLANU SPORZĄDZONY NA KOPIACH MAPY PRZYJĘTEJ DO  
ZASOBÓW POWIATOWEGO OŚRODKA DOKUMENTACJI GEODEZYJNEJ I KARTOGRAFICZNEJ  
STAROSTWA POWIATOWEGO W MIŃSKU MAZOWIECKIM

SKALA 1:2000

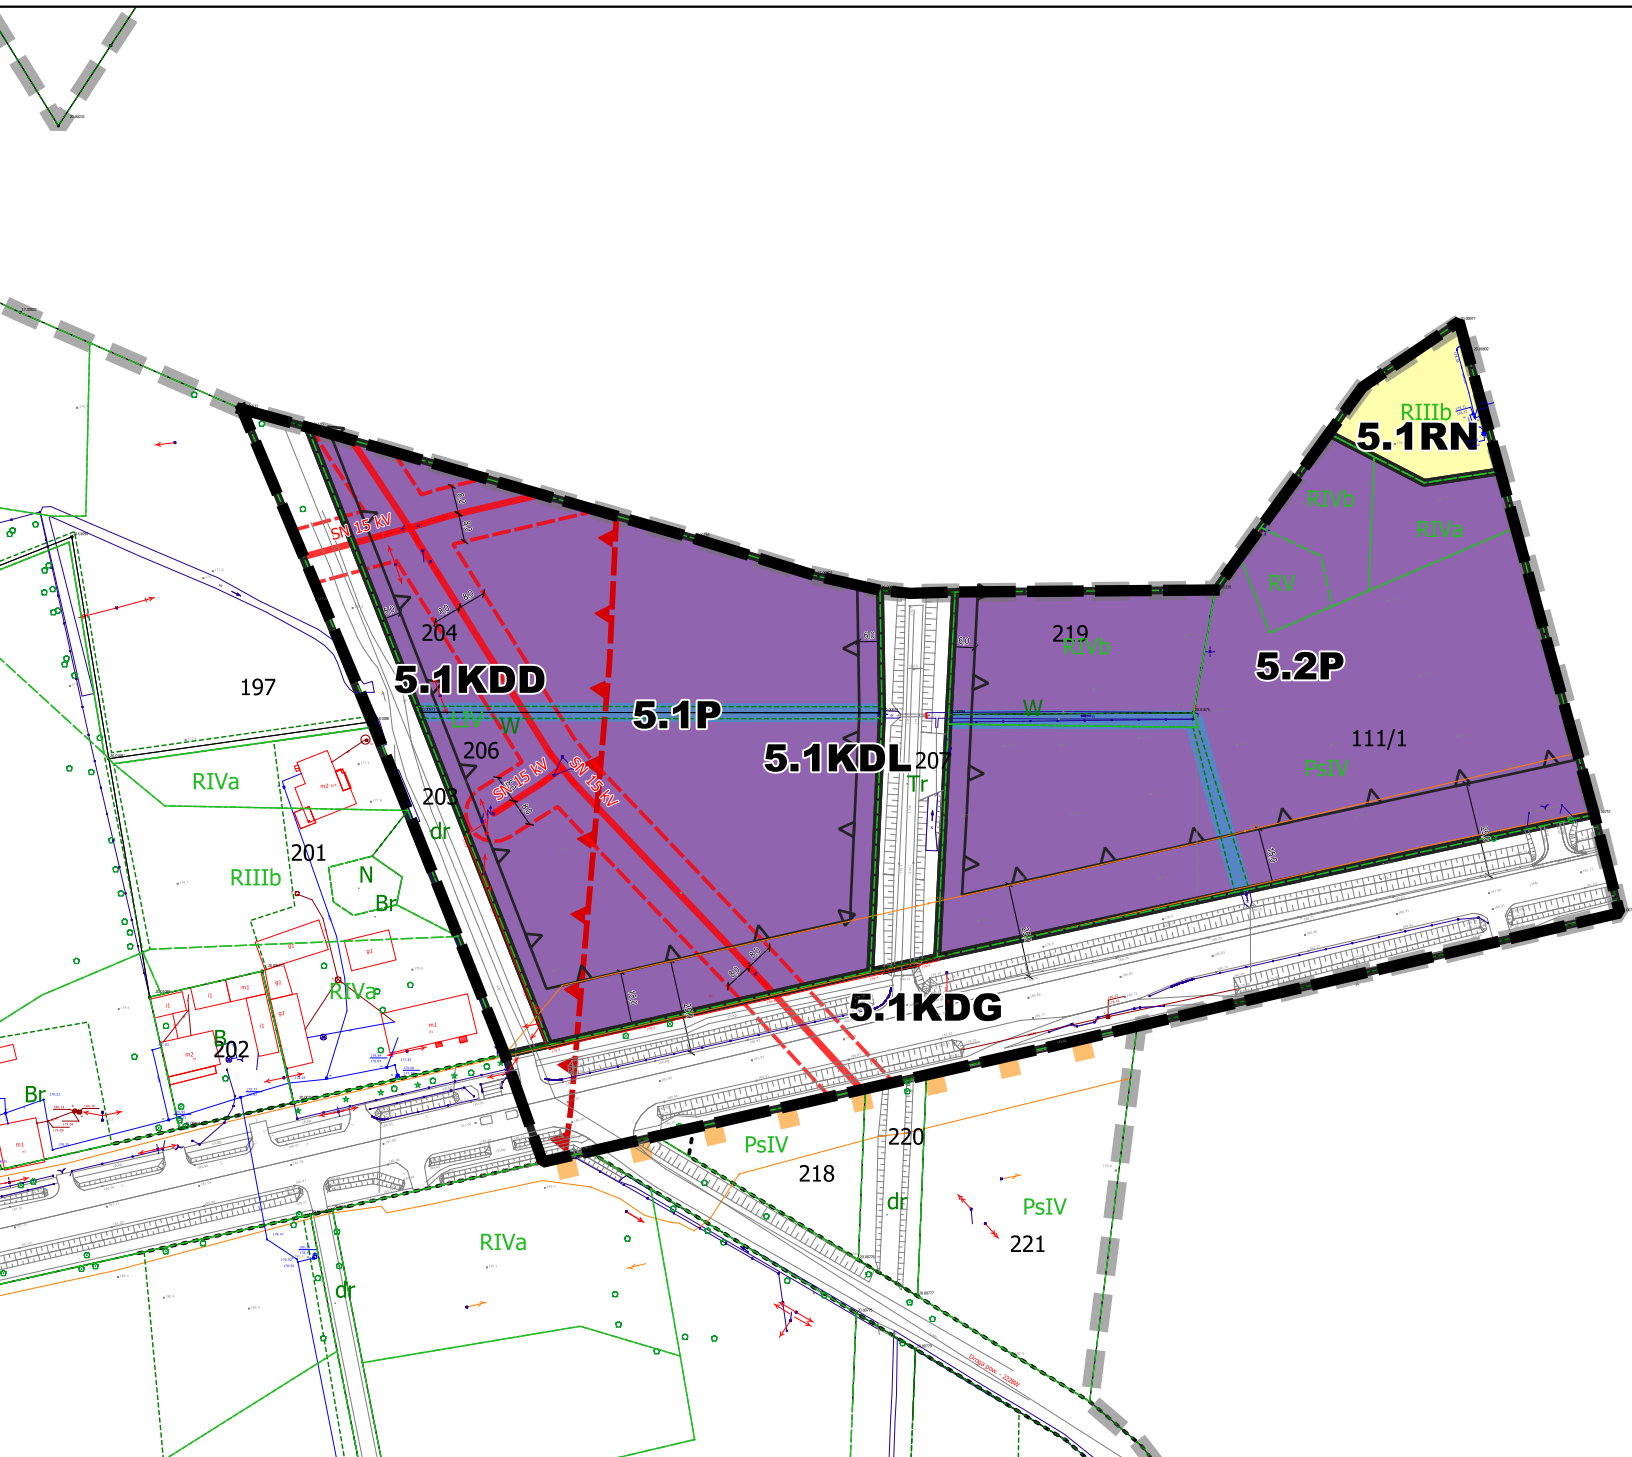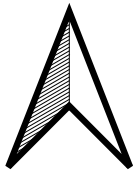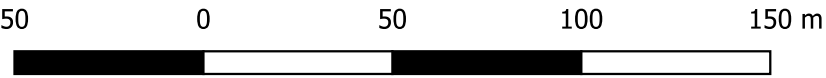

LEGENDA

OZNACZENIA OBOWIĄZUJĄCE

- GRANICA OBSZARU OBJĘTEGO PLANEM MIEJSCOWYM
- LINIE ROZGRANICZAJĄCE
- NIEPRZEKRACZALNE LINIE ZABUDOWY
- ZWYMIAROWANE WZAJEMNE ODLEGŁOŚCI ELEMENTÓW ZAGOSPODAROWANIA W METRACH
- GRANICE PASÓW TECHNOLOGICZNYCH OD NAPOWIETRZNYCH LINII ELEKTROENERGETYCZNYCH

PRZEZNACZENIE TERENÓW

- TERENY PRODUKCJI
- TERENY DROGI GŁÓWNEJ
- TERENY DROGI LOKALNEJ
- TERENY DROGI DOJAZDOWEJ
- TERENY ROLNICTWA Z ZAKAZEM ZABUDOWY

OZNACZENIA OBOWIĄZUJĄCE WYNIKAJĄCE Z PRZEPISÓW ODREBNYCH


- GRANICE STREFY OCHRONNEJ TERENU ZAMKNIĘTEGO ZGODNIE Z DECYZJĄ LOKALIZACYJNĄ NR 092/76 KOMISJI PLANOWANIA PRZY RADZIE MINISTRÓW Z DNIA 08.12.1976 r.
- GRANICE MIŃSKIEGO OBSZARU CHRONIONEGO KRAJOBRAZU

OZNACZENIA INFORMACYJNE

- CIEK WODNY
- NAPOWIETRZNE LINIE ELEKTROENERGETYCZNE ŚREDNIEGO NAPIĘCIA 15 kV
- GRANICA GMINY MIŃSK MAZOWIECKI
- PRZEBIEG LINII ROZGRANICZAJĄCYCH W PLANACH MIEJSCOWYCH OBOWIĄZUJĄCYCH POZA OBSZAREM OPRACOWANIA
- CAŁY OBSZAR OBJĘTY PLANEM ZNAJDUJE SIĘ W ZASIĘGU POWIERZCHNI OGRANICZAJĄCYCH WYSOKOŚĆ ZABUDOWY DO 220 M N.P.M W OTOCZENIU LOTNISKA WOJSKOWEGO MIŃSK MAZOWIECKI

WYRYS ZE STUDIUM UWARUNKOWAŃ I KIERUNKÓW ZAGOSPODAROWANIA  
PRZESTRZENNEGO GMINY MIŃSK MAZOWIECKI

SKALA 1:10 000

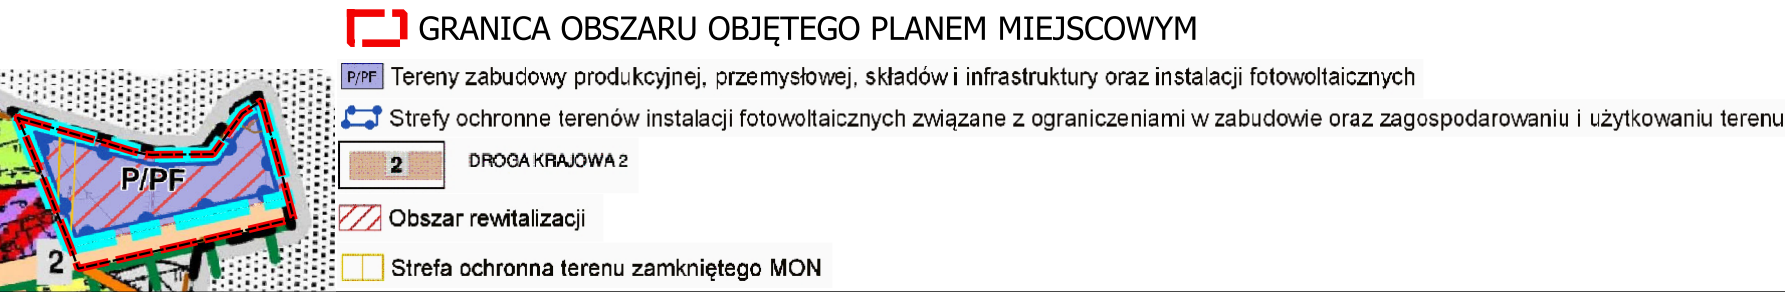

Załącznik nr 6 do uchwały nr XIII.173.2025

Rady Gminy Mińsk Mazowiecki

z dnia 11 września 2025 r.

**Rozstrzygnięcie Rady Gminy Mińsk Mazowiecki o sposobie rozpatrzenia nieuwzględnionych uwag do projektu miejscowego planu zagospodarowania przestrzennego**

Projekt miejscowego planu zagospodarowania przestrzennego gminy Mińsk Mazowiecki obejmującego części miejscowości Żuków, Stojadła, Zamienie, Arynów, Janów został wyłożony do publicznego wglądu w dniach w dniach od 6 lutego 2025 r. do 28 lutego 2025 r. Uwagi można było składać do dnia 17 marca 2025 r. W wyznaczonym terminie wnoszenia uwag dotyczących projektu planu miejscowego nie wpłynęły uwagi.

Załącznik nr 7 do uchwały nr XIII.173.2025

Rady Gminy Mińsk Mazowiecki

z dnia 11 września 2025 r.

**Rozstrzygnięcia Rady Gminy Mińsk Mazowiecki o sposobie realizacji zapisanych w planie inwestycji z zakresu infrastruktury technicznej, które należą do zadań własnych gminy oraz zasadach ich finansowania**

§ 1. 1. Inwestycje z zakresu infrastruktury technicznej służące zaspokojeniu zbiorowych potrzeb mieszkańców stanowią – zgodnie z art. 7 ust. 1 ustawy z dnia 8 marca 1990 r. o samorządzie gminnym – zadania własne gminy.

2. Inwestycje z zakresu infrastruktury technicznej zapisane w miejscowym planie zagospodarowania przestrzennego mogą objąć:

- 1) inwestycje w liniach rozgraniczających dróg publicznych, w tym budowa, przebudowa lub modernizacja dróg;
- 2) inwestycje dotyczące budowy sieci infrastruktury technicznej.

§ 2. Opis sposobu realizacji inwestycji, o których mowa w §1 ust. 2:

- 1) realizacja inwestycji przebiegać będzie zgodnie z obowiązującymi przepisami, w tym m.in. z zakresu prawa budowlanego, zamówień publicznych, samorządu gminnego i ochrony środowiska;
- 2) sposób realizacji inwestycji może ulegać modyfikacji wraz z dokonującym się postępem techniczno-technologicznym, zgodnie z zasadą stosowania najlepszej dostępnej techniki określonej w art. 3 pkt 10 ustawy z dnia 27 kwietnia 2001 r. Prawo ochrony środowiska;
- 3) dopuszcza się etapowanie inwestycji, mające na celu równomierne obciążenie budżetu gminy w kolejnych latach realizacji planu.

§ 3. 1. Inwestycje, o których mowa w §1 ust. 2, będą w całości lub części finansowane z budżetu Gminy Mińsk Mazowiecki, ze źródeł zewnętrznych lub na podstawie porozumień z innymi podmiotami.

2. Finansowanie inwestycji, o których mowa w §1 ust. 2, podlega przepisom ustawy z dnia 27 sierpnia 2009 r. o finansach publicznych oraz ustawy z dnia 7 czerwca 2001 r. o zbiorowym zaopatrzeniu w wodę i zbiorowym odprowadzaniu ścieków.

Załącznik Nr 8 do uchwały Nr XIII.173.2025

Rady Gminy Mińsk Mazowiecki

z dnia 11 września 2025 r.

Zalacznik8.gml

**Dane przestrzenne, o których mowa w art. 67a ust. 3 i 5 ustawy z dnia 27 marca 2003 r. o planowaniu i zagospodarowaniu przestrzennym (j.t. Dz.U. z 2024 r. poz. 1130 z późn. zm.) ujawnione zostaną po kliknięciu w ikonę**

## Uzasadnienie

### **do uchwały Nr XIII.173.2025 Rady Gminy Mińsk Mazowiecki z dnia 11 września 2025 r. w sprawie uchwalenia miejscowego planu zagospodarowania przestrzennego gminy Mińsk Mazowiecki obejmującego części miejscowości Żuków, Stojadła, Zamienie, Arynow, Janów**

Do sporządzenia miejscowego planu zagospodarowania przestrzennego gminy Mińsk Mazowiecki obejmującego części miejscowości Żuków, Stojadła, Zamienie, Arynow, Janów przystąpiono na podstawie uchwały Nr XLV.397.2022 Rady Gminy Mińsk Mazowiecki z dnia 27 października 2022 r., zmienionej uchwałą Nr LVIII.549.2023 Rady Gminy Mińsk Mazowiecki z dnia 14 września 2023 r..

W wyniku przeprowadzonej procedury, zgodnej z art. 17 ustawy o planowaniu i zagospodarowaniu przestrzennym (Dz. U. z 2024 r. poz. 1130 z późn. zm.), stworzono projekt miejscowego planu zagospodarowania przestrzennego, który przedstawiony został Radzie Gminy Mińsk Mazowiecki do uchwalenia. Przedmiotowy plan miejscowy uchwała się dla obszarów określonych w uchwale intencyjnej.

Celem uchwalenia planu jest dostosowanie przeznaczenia terenów do ustaleń studium, a także uwzględnienie wniosków właścicieli nieruchomości objętych planem oraz uporządkowanie ustaleń planistycznych w ramach obowiązujących planów miejscowych.

Plan określa zasady i warunki zagospodarowania, których realizacja przyczyni się do kształtowania właściwego ładu przestrzennego.

#### **A.Ustalenia przedmiotowej uchwały w odniesieniu do sposobu realizacji wymogów wynikających z art. 1 ust. 2–4 ustawy o planowaniu i zagospodarowaniu przestrzennym**

##### **1.Wymogi art. 1 ust. 2 w niniejszej uchwale uwzględniono w następujący sposób:**

a.wymagania ładu przestrzennego, w tym urbanistyki i architektury – w przedmiotowym planie miejscowym przeznacza się pod zabudowę:

- tereny, które charakteryzują się dobrą dostępnością podstawowych urządzeń infrastruktury komunikacyjnej,
- tereny będące w trakcie urbanizacji przewidziane w ustaleniach studium pod zabudowę (część zachodnia terenu objętego planem), w ramach których niezbędna będzie rozbudowa istniejącej sieci infrastruktury technicznej,

Realizacja zabudowy z zachowaniem ustalonych wskaźników i parametrów nie spowoduje kolizji urbanistyczno-architektonicznej;

b.walory architektoniczne i krajobrazowe – parametry i wskaźniki dla zabudowy, mogące powstać na mocy niniejszego planu, uwzględniają parametry ustalone w dotychczas obowiązujących planach miejscowych. W terenach dotychczas nieobjętych planem miejscowym parametry i wskaźniki zagospodarowania terenów wynikają z ustaleń obowiązującego studium oraz istniejącego stanu zagospodarowania, przy czym przyjęte zasady kształtowania zabudowy oraz zagospodarowania terenów zapewniają ochronę istniejących walorów krajobrazu kulturowego;

c.wymagania ochrony środowiska, w tym gospodarowania wodami i ochrony gruntów rolnych i leśnych, wymagania ochrony dziedzictwa kulturowego i zabytków oraz dóbr kultury współczesnej, wymagania ochrony zdrowia oraz bezpieczeństwa ludzi i mienia, a także potrzeby osób ze szczególnymi potrzebami, o których mowa w ustawie z dnia 19 lipca 2019 r. o zapewnianiu dostępności osobom ze szczególnymi potrzebami (Dz. U. z 2022 r. poz. 2240) – ustalenia planu zachowują pełną zgodność z przepisami odrębnymi oraz pozostałymi dokumentami określającymi obecne kierunki ochrony środowiska oraz zdrowia, bezpieczeństwa ludzi i mienia; przedmiotowy plan miejscowy wprowadza także zapisy dotyczące zaopatrzenia terenów w miejsca do parkowania dla osób posiadających kartę parkingową (osób ze szczególnymi potrzebami); W granicach obszaru objętego niniejszym planem dokonuje się zmiany przeznaczenia na cele nieleśne gruntów leśnych niestanowiących własności Skarbu Państwa o powierzchni 1,2580 ha za zgodą Marszałka Województwa Mazowieckiego wyrażoną w decyzji Nr 45/2024 znak pisma RW-RM-II.7151.62.2024.ŁK z dnia 13 czerwca 2024r.

W granicach obszaru objętego niniejszym planem dokonuje się zmiany przeznaczenia na cele nierolnicze gruntów rolnych klas III o powierzchni 0,2346 ha za zgodą Ministra Rolnictwa i Rozwoju Wsi wyrażoną w decyzji znak pisma DNI.tr.602.221.2024 z dnia 09 grudnia 2024 r.

d.ochrony środowiska, w tym gospodarowania wodami i ochrony gruntów rolnych i leśnych, wymagania ochrony dziedzictwa kulturowego i zabytków oraz dóbr kultury współczesnej, wymagania ochrony zdrowia oraz bezpieczeństwa ludzi i mienia, a także potrzeby osób niepełnosprawnych – ustalenia planu zachowują pełną zgodność z przepisami odrębnymi oraz pozostałymi dokumentami określającymi obecne kierunki ochrony środowiska oraz zdrowia, bezpieczeństwa ludzi i mienia; przedmiotowy plan miejscowy wprowadza także zapisy dotyczące zaopatrzenia terenów w stanowiska postojowe dla osób posiadających kartę parkingową (niepełnosprawnych);

e.walory ekonomiczne przestrzeni – ustalone w planie przeznaczenie i zasady zagospodarowania uwzględniają walory ekonomiczne przestrzeni – w szczególności poprzez przeznaczenie obszarów o dogodnej dostępności komunikacyjnej i możliwości wyposażenia w niezbędne sieci infrastruktury technicznej na cele zabudowy usługowej i produkcyjnej przy jednoczesnym oddaleniu od istniejących terenów zabudowy mieszkaniowej, co predysponuje przedmiotowe obszary do rozwoju wskazanych w planie funkcji. Uchwalenie planu wpłynie pozytywnie na wartość nieruchomości położonych w jego zasięgu;

f.prawo własności – ustalone w planie linie rozgraniczające tereny o różnym przeznaczeniu lub różnych zasadach zagospodarowania zostały ustalone z poszanowaniem i uwzględnieniem istniejących podziałów geodezyjnych i własności;

g.potrzeby obronności i bezpieczeństwa państwa – z uwagi na położenie obszaru objętego planem oraz jego charakter plan nie wpłynie negatywnie na zagadnienia związane z potrzebami obronności i bezpieczeństwa państwa;

h.potrzeby interesu publicznego, potrzeby w zakresie rozwoju infrastruktury technicznej, w szczególności sieci szerokopasmowych – niniejsza uchwała umożliwia lokalizację infrastruktury technicznej spełniającej potrzeby interesu publicznego w zakresie;

i.zapewnienie udziału społeczeństwa w pracach nad miejscowym planem zagospodarowania przestrzennego, w tym przy użyciu środków komunikacji elektronicznej – w trakcie realizacji procedury planistycznej dotyczącej przedmiotowego planu miejscowego zapewniony był udział społeczeństwa w pracach nad projektem, m.in. poprzez możliwość składania wniosków oraz uwag do projektu planu;

j.zachowanie jawności i przejrzystości procedur planistycznych – procedura charakteryzowała się pełną jawnością i przejrzystością, a także dokładnością w sporządzaniu dokumentacji planistycznej;

k.potrzebę zapewnienia odpowiedniej ilości i jakości wody, do celów zaopatrzenia ludności – niniejsza uchwała zakłada i dopuszcza realizację i rozbudowę systemów zaopatrzenia ludności w wodę.

## **2.Wymogi art. 1 ust. 3**

*Ustalając przeznaczenie terenu lub określając potencjalny sposób zagospodarowania i korzystania z terenu, organ waży interes publiczny i interesy prywatne, w tym zgłaszane w postaci wniosków i uwag, zmierzające do ochrony istniejącego stanu zagospodarowania terenu, jak i zmian w zakresie jego zagospodarowania, a także analizy ekonomiczne, środowiskowe i społeczne.*

**w niniejszej uchwale uwzględniono w następujący sposób:**

Uchwała w sprawie miejscowego planu zagospodarowania przestrzennego została przygotowana z poszanowaniem prawa własności oraz uwarunkowań ekonomicznych, środowiskowych i społecznych. Na jej potrzeby opracowano prognozę skutków finansowych uchwalenia planu, która określa i ocenia wpływ jego przyjęcia na dochody i wydatki gminy. Została również opracowana prognoza oddziaływania na środowisko, której zakres regulują przepisy odrębne z zakresu ochrony środowiska.

Zarówno projekt planu, jak i prognoza oddziaływania na środowisko, zostały poddane weryfikacji w trakcie wyłożenia do publicznego wglądu.

## **3.Wymogi art. 1 ust. 4**

*W przypadku sytuowania nowej zabudowy, uwzględnienie wymagań ładu przestrzennego, efektywnego gospodarowania przestrzeni oraz walorów ekonomicznych przestrzeni następuje poprzez:*

*1) kształtowanie struktur przestrzennych przy uwzględnieniu dążenia do minimalizowania transportochłonności układu przestrzennego;*

*2) lokalizowanie nowej zabudowy mieszkaniowej w sposób umożliwiający mieszkańcom maksymalne wykorzystanie publicznego transportu zbiorowego jako podstawowego środka transportu;*

*3) zapewnianie rozwiązań przestrzennych, ułatwiających przemieszczanie się pieszych i rowerzystów;*

*4) dążenie do planowania i lokalizowania nowej zabudowy:*

*a) na obszarach o w pełni wykształconej zwartej strukturze funkcjonalno-przestrzennej, w granicach jednostki osadniczej w rozumieniu art. 2 pkt 1 ustawy z dnia 29 sierpnia 2003 r. o urzędowych nazwach miejscowości i obiektów fizjograficznych (Dz. U. Nr 166, poz. 1612 oraz z 2005 r. Nr 17, poz. 141), w szczególności poprzez uzupełnianie istniejącej zabudowy,*

*b) na terenach położonych na obszarach innych niż wymienione w lit. a, wyłącznie w sytuacji braku dostatecznej ilości terenów przeznaczonych pod dany rodzaj zabudowy położonych na obszarach, o których mowa w lit. a; przy czym w pierwszej kolejności na obszarach w najwyższym stopniu przygotowanych do zabudowy, przez co rozumie się obszary charakteryzujące się najlepszym dostępem do sieci komunikacyjnej oraz najlepszym stopniem wyposażenia w sieci wodociągowe, kanalizacyjne, elektroenergetyczne, gazowe, ciepłownicze oraz sieci i urządzenia telekomunikacyjne, adekwatnych dla nowej, planowanej zabudowy.*

**w niniejszej uchwale uwzględniono w następujący sposób:**

W niniejszej uchwale w sprawie planu miejscowego w taki sposób ukształtowano struktury funkcjonalno-przestrzenne aby zminimalizować transportochłonności układu przestrzennego. Zaproponowane rozwiązania umożliwiają również realizację tras rowerowych oraz ciągów pieszo-jezdnymi co ułatwi przemieszczanie się pieszych i rowerzystów. Dodatkowo nowe tereny przewidziane do urbanizacji charakteryzują się najlepszym dostępem do sieci komunikacyjnej oraz dobrym dostępem umożliwiającym rozwój niezbędnej sieci infrastruktury technicznej.

**B.Ustalenia przedmiotowej uchwały a ich zgodność z wynikami analizy, o której mowa w art. 32 ust. 1 ustawy o planowaniu i zagospodarowaniu przestrzennym**

Rada Gminy Mińsk Mazowiecki uchwałą nr XXXIII/226/17 z dnia z dnia 27 kwietnia 2017 r. w przyjęła analizę aktualności Studium uwarunkowań i kierunków zagospodarowania przestrzennego Gminy Mińsk Mazowiecki oraz miejscowych planów zagospodarowania przestrzennego, która stwierdziła całkowitą nieaktualność, a w konsekwencji potrzebę aktualizacji obowiązujących planów miejscowych.

W związku z powyższym uchwalenie przedmiotowego miejscowego planu zagospodarowania przestrzennego realizuje wyniki sporządzonej oceny aktualności.

**C.Ustalenia przedmiotowej uchwały i ich wpływ na finanse publiczne, w tym budżet gminy**

Zgodnie z prognozą skutków finansowych wykonaną do przedmiotowego planu, jego realizacja wpłynie w sposób korzystny na dochody gminy z tytułu wzrostu wpływów z podatku od nieruchomości.