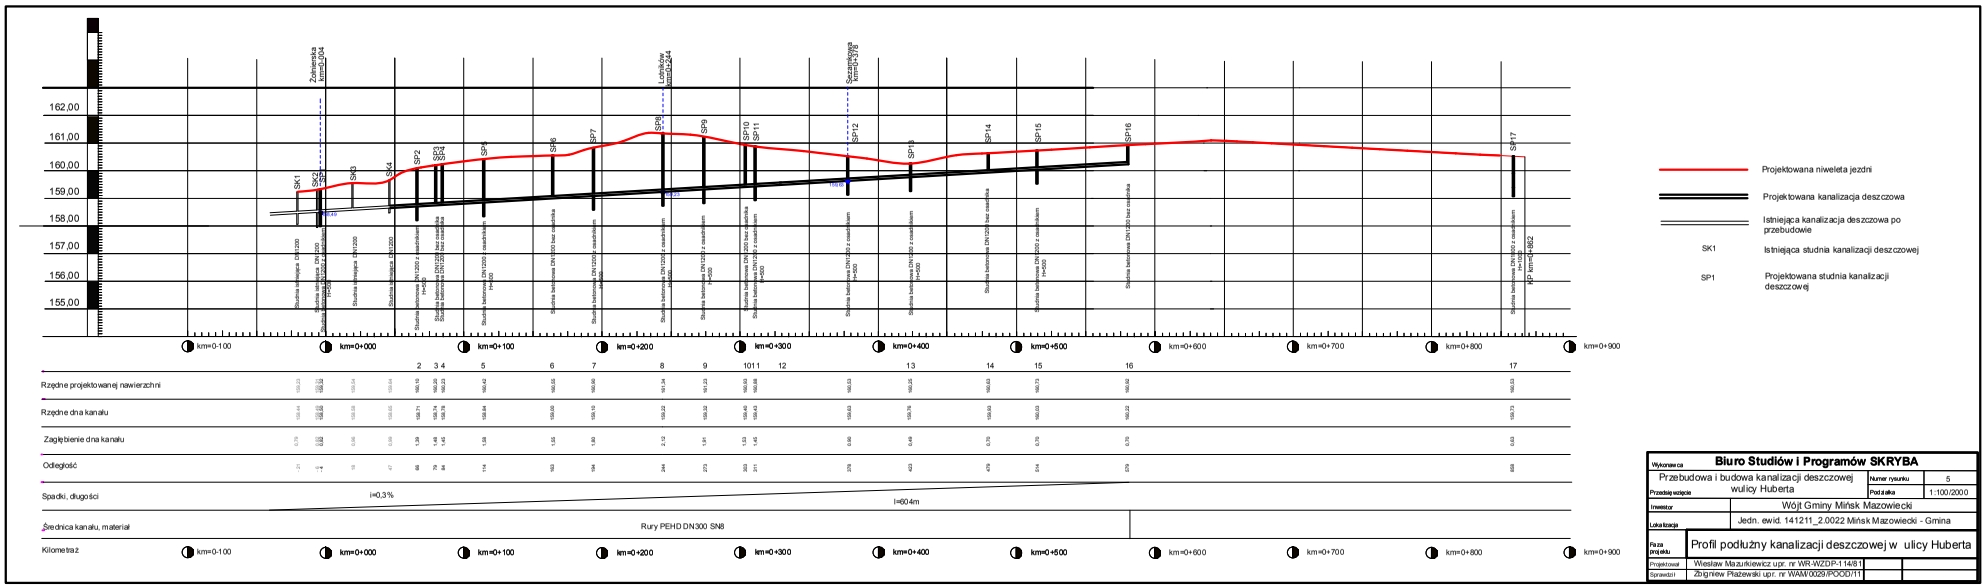

Wykonawca	**Biuro Studiów i Programów SKRYBA**		
Przedsięwzięcie	Przebudowa i budowa kanalizacji deszczowej wulicy Huberta	Numer rysunku	5
		Podziałka	1:100/2000
Inwestor	Wójt Gminy Mińsk Mazowiecki		
Lokalizacja	Jedn. ewid. 141211_2.0022 Mińsk Mazowiecki - Gmina		
Faza projektu	Profil podłużny kanalizacji deszczowej w ulicy Huberta		
Projektował	Wiesław Mazurkiewicz upr. nr WR-WZDP-114/81		
Sprawdził	Zbigniew Piażewski upr. nr WAM/0029/POOD/11		