


Odcinek 4

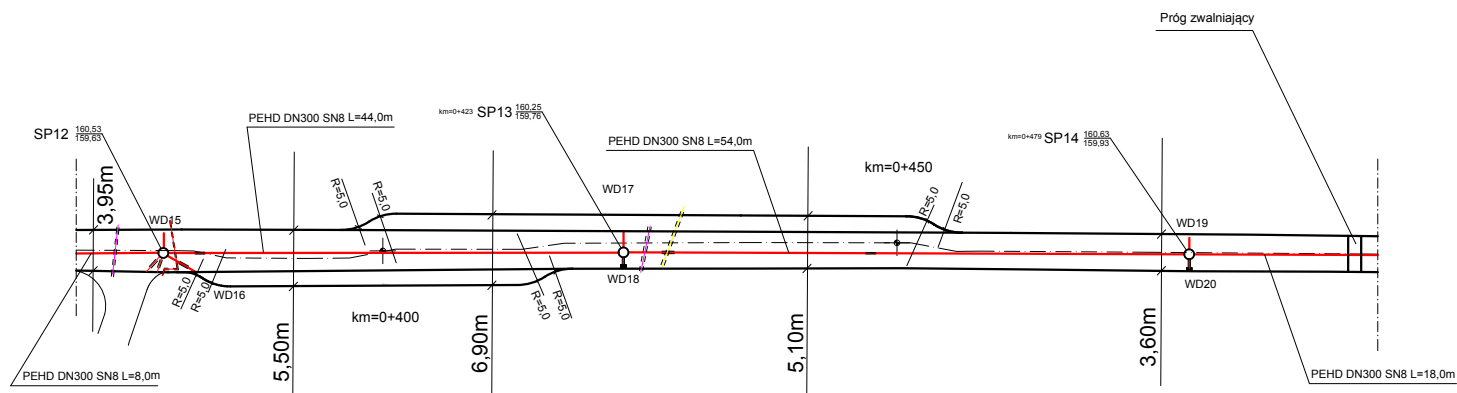

Karta przedmiarów (materiałów i robót podstawowych)

Rodzaj (materiału, roboty)	Jednostka miary	Ilość
Korytowanie	[m ²]	
Warstwa ścierna (mieszanka mineralno-bitumiczna)	[m ²]	
Warstwa wiążąca (mieszanka mineralno-bitumiczna)	[m ²]	
Podbudowa pomocnicza (kruszywo łamane zagęszczane mech.)	[m ²]	
Wastwa odsączająca. Piach grubziarnisty zgodnie z PN-B-1113	[m ²]	
Warstwa odcinająca-mrozoodp. Grunt nasypowy niewysadzinowy.	[m ³]	
Warstwa wzmacniająca. Piasek/cement 10:1	[m ³]	
Kostka betonowa wibroprasowana gr. 8cm (graftowa)	[m ²]	
Rura osłonowa dwudzielna SN=6, D _{we} =75mm	[m]	22
Rura osłonowa Fe D _{we} =400mm	[m]	8
Studnia kanalizacyjna betonowa D _w =1200mm	[szt]	3
Rura kanalizacyjna PEHD DN300 SN8	[m]	124
Rura kanalizacyjna PCV DN160	[m]	17
Wpust deszczowy polietylenowy kratą żeliwną 300x500	[szt]	2
Krawężnik drogowy betonowy 15x30	[m]	
Krawężnik betonowy najazdowy 22x15	[m]	
Ława betonowa (C12/15)	[m ²]	
Rura osłonowa Fe D _{we} =200mm	[m]	12

Wykonawca				Biuro Studiów i Programów SKRYBA	
Rozbudowa ulic Huberta / Działkowej, Żołnierskiej, Lotników i Sezamkowej w m. Karolina Gm. Mińsk Mazowiecki Przedsięwzięcie			Numer rysunku	13	
			Podziałka	1:500	
Inwestor		Wójt Gminy Mińsk Mazowiecki Karolina ulica Huberta, j.ew. 141211_2.0022 Mińsk Mazowiecki - Gmina			
Lokalizacja					
Faza projektu		Projekt wykonawczy, odcinek 4.			
Projektował	Wiesław Mazurkiewicz upr. nr WR-WZDP-114/81			01.04 2017r	
Sprawdził	Zbigniew Płazewski upr. nr WAM/0029/POOD/11			02.04 2017r	