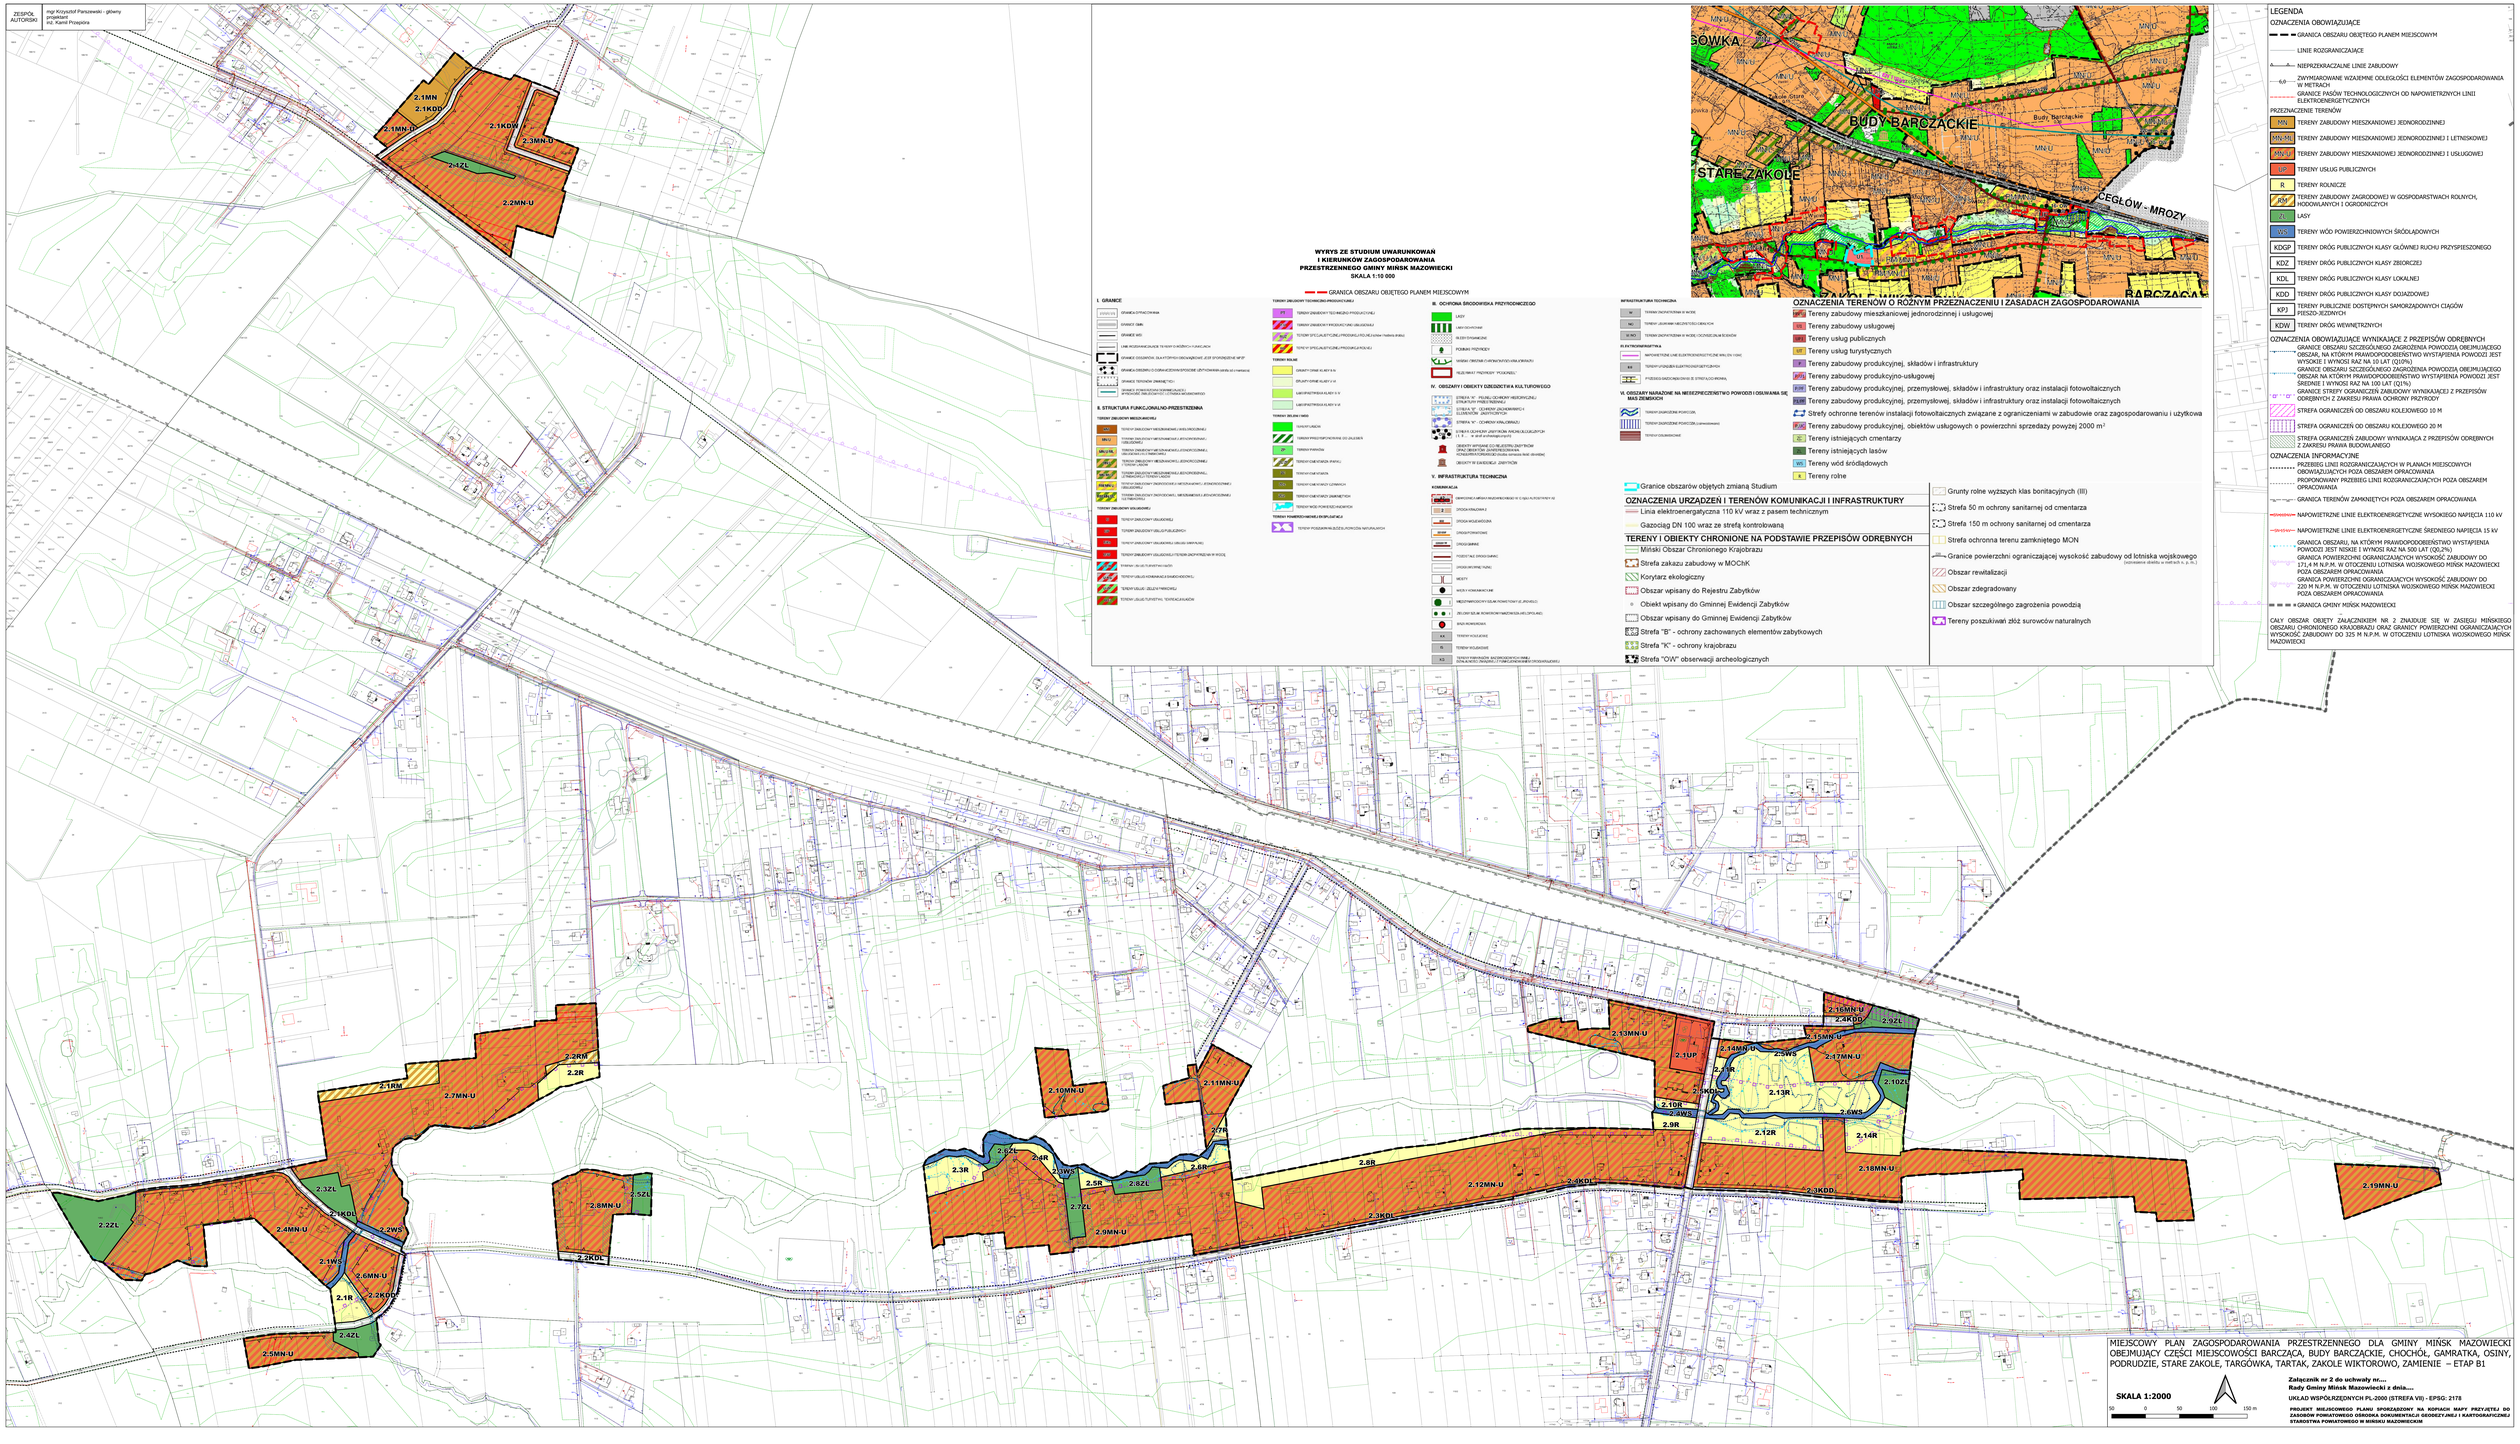ZESPÓŁ AUTORSKI
mgr Krzysztof Parszewski - główny projektant
inż. Kamil Prosędzka