



OZNACZENIA

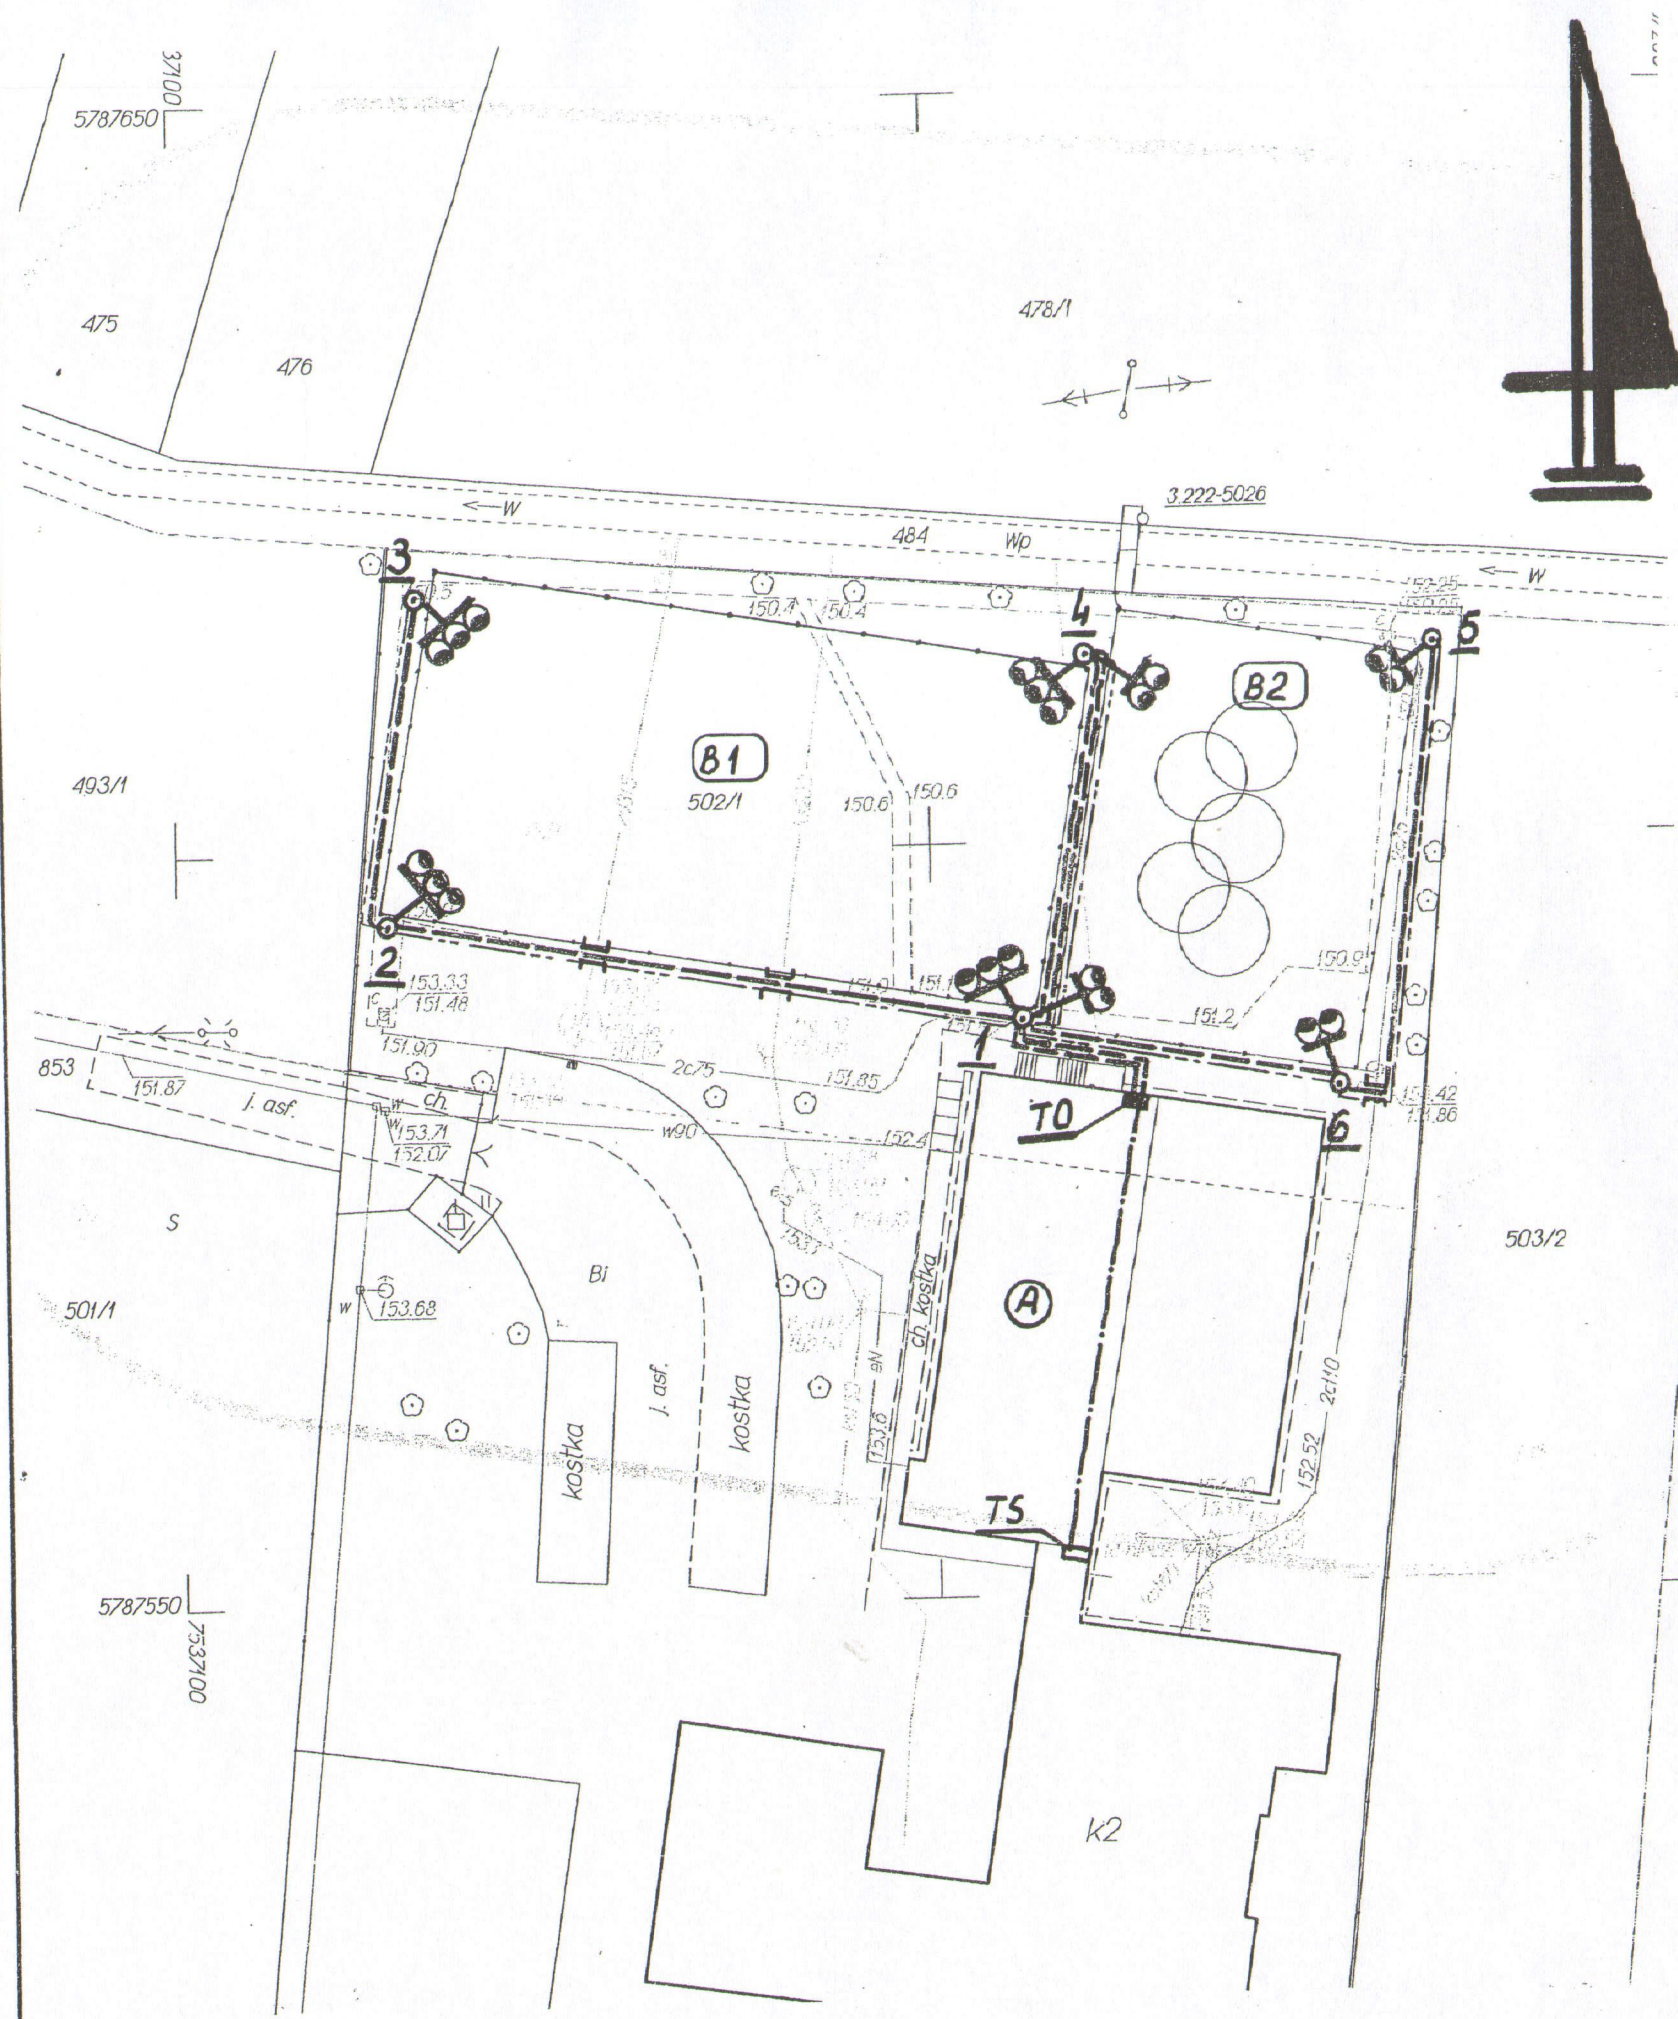


- (A) - istniejący budynek Szkoły Podstawowej (sala gimnastyczna)
 - (B1) - projektowane boisko do piłki nożnej
 - (B2) - istniejące boisko do piłki siatkowej i koszykówki
 - - - - - projektowane ogrodzenie boisk sportowych
 - TS - istniejąca tablica rozdzielcza sali gimnastycznej
 - TO - projektowana projektowana tablica rozdzielcza zasilania i sterowania boisk sportowych wg rys. nr 2
 - - - - - projektowana wewnętrzna linia zasilająca „TS” ÷ „TO” wykonana przewodem YDY 5*6mm² w listwie instalacyjnej na tynku
 - - - - - projektowana linia kablowa oświetlenia boisk sportowych YKY 5*4mm²
 - - projektowany słup stalowy ośmiokątny wys. 10m ustawiony na fundamencie betonowym prefabrykowanym „FB-150” **
Uwaga: Słupy zaopatrzyć w zewnętrzne zaciski uziemiające (ochrona odgromowa) i połączyć z uziemem
 - ⊕ - głowica regulowana montowana na wierzchołku słupa z trzema projektorami z odbłyśnikami szerokostrumieniowymi typu „Olympia 2” z lampami metalohalogenkowymi HI-T 400W (boisko do piłki nożnej)
 - ⊕ - j.w. lecz z dwoma projektorami (boisko do siatkówki i koszykówki)
 - - - - - projektowany uziom powierzchniowy (ochrona odgromowa słupów)
- płaskownik ocynkowany Fe/Zn 30*4 układany na głębokości 0,8m (w odległości co najmniej 0,1m od linii kablowej)
 - - - - - projektowany przepust kablowy - rura „Arot” DVKΦ50
- Uwaga: ** Stosować słupy ocynkowane (np. firm: „MABO” Mierzyn, „Valmont - Poles”, „Elektromontaż” Rzeszów S.A.. Słupy nr 1 i 4 dla dopuszczalnej masy opraw z głowicami montowanymi na wierzchołku słupa - ok. 100kG.


RYS. 1	Budowa linii kablowej oświetlenia boisk sportowych przy Szkole Podstawowej Brzózce gm. Mińsk Mazowiecki			
SKALA 1:500	Plan linii kablowej oświetlenia boisk sportowych			
Opracował	Jerzy Gałązka	BP.4224/ 102/82/82		08.2017r.
Projektował	Adolf Aniszewski	GP.7342/ 193/178/94		08.2017r.

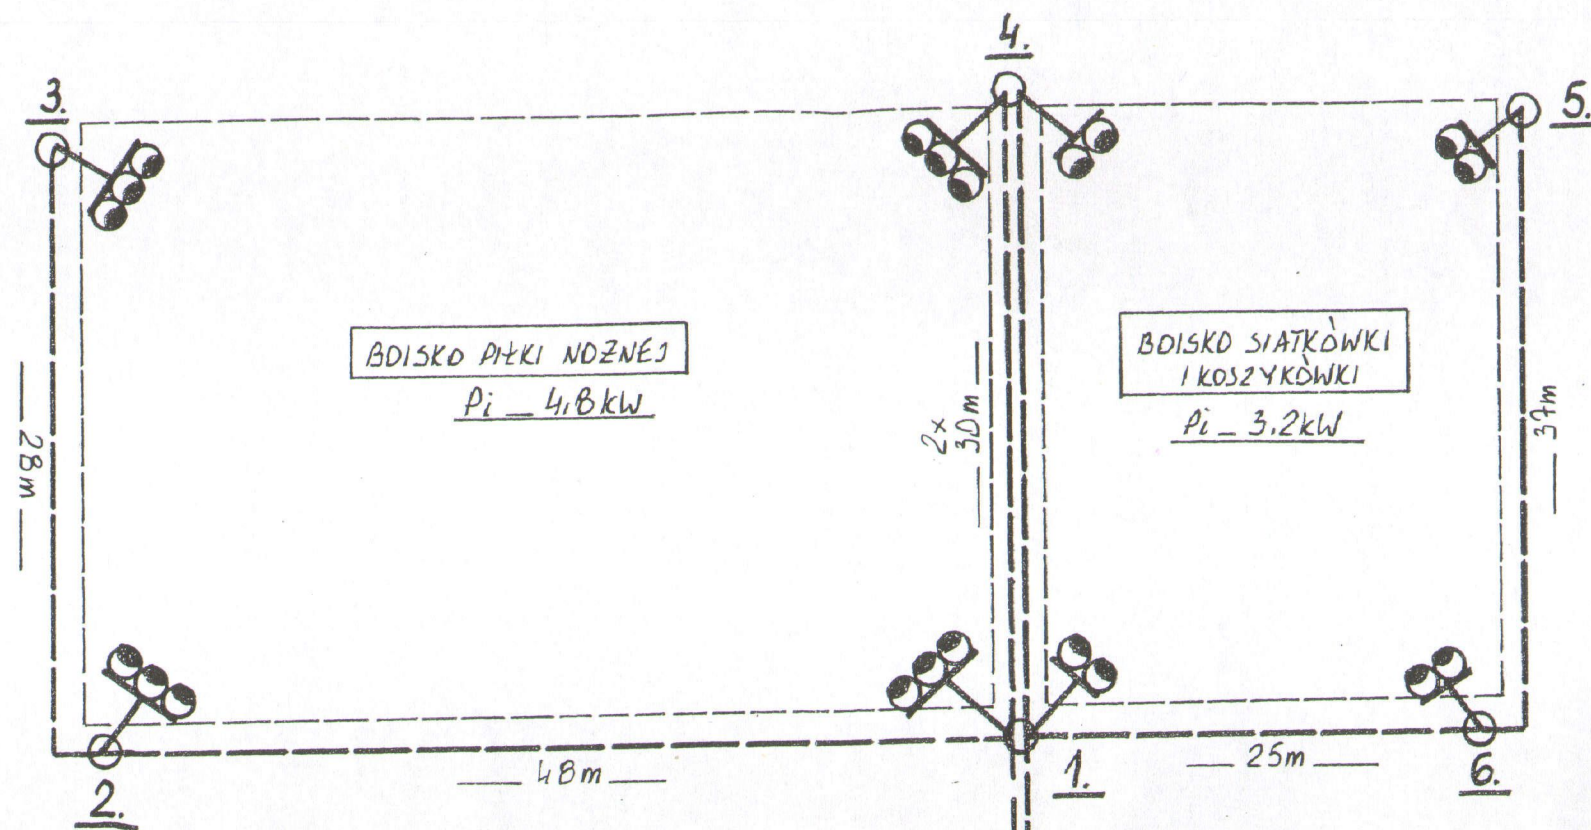

TO

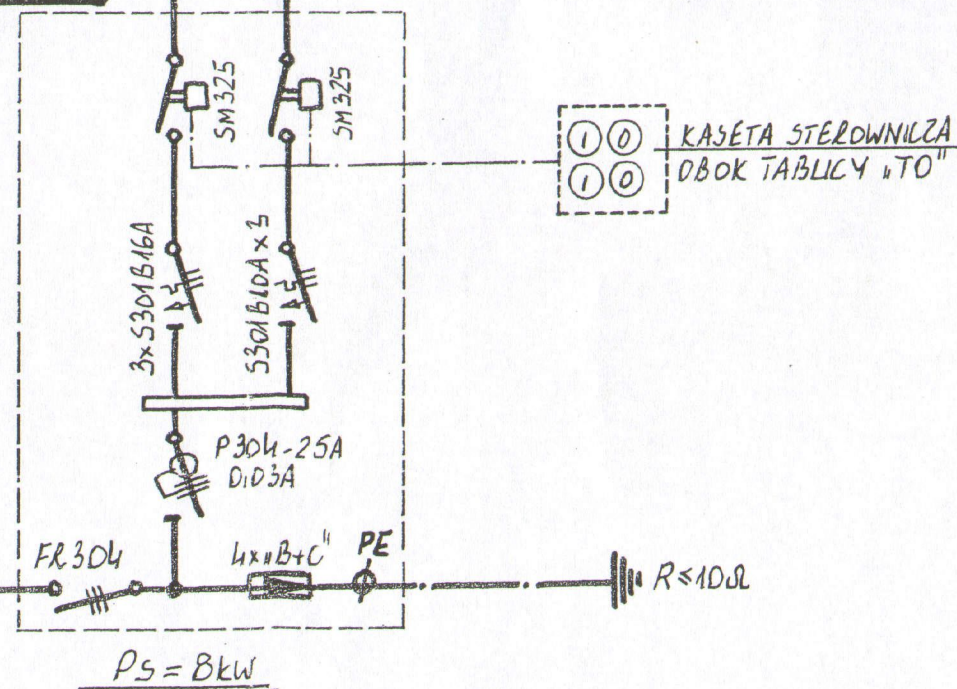

ISTN. TS

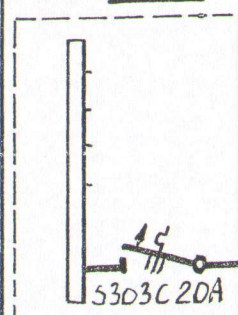

YDY 5x6 mm²
W LISTWIE INSTALACYJNEJ
— 35m —

15

RYS. 2	Budowa linii kablowej oświetlenia boisk sportowych przy Szkole Podstawowej Brzózce gm. Mińsk Mazowiecki		
SKALA -----	Schemat ideowy zasilania oświetlenia boisk sportowych		
Opracował	Jerzy Gałazka	BP.4224/102/82/82	08.2017r.
Projektował	Adolf Aniszewski	GP.7342/193/178/94	08.2017r.