

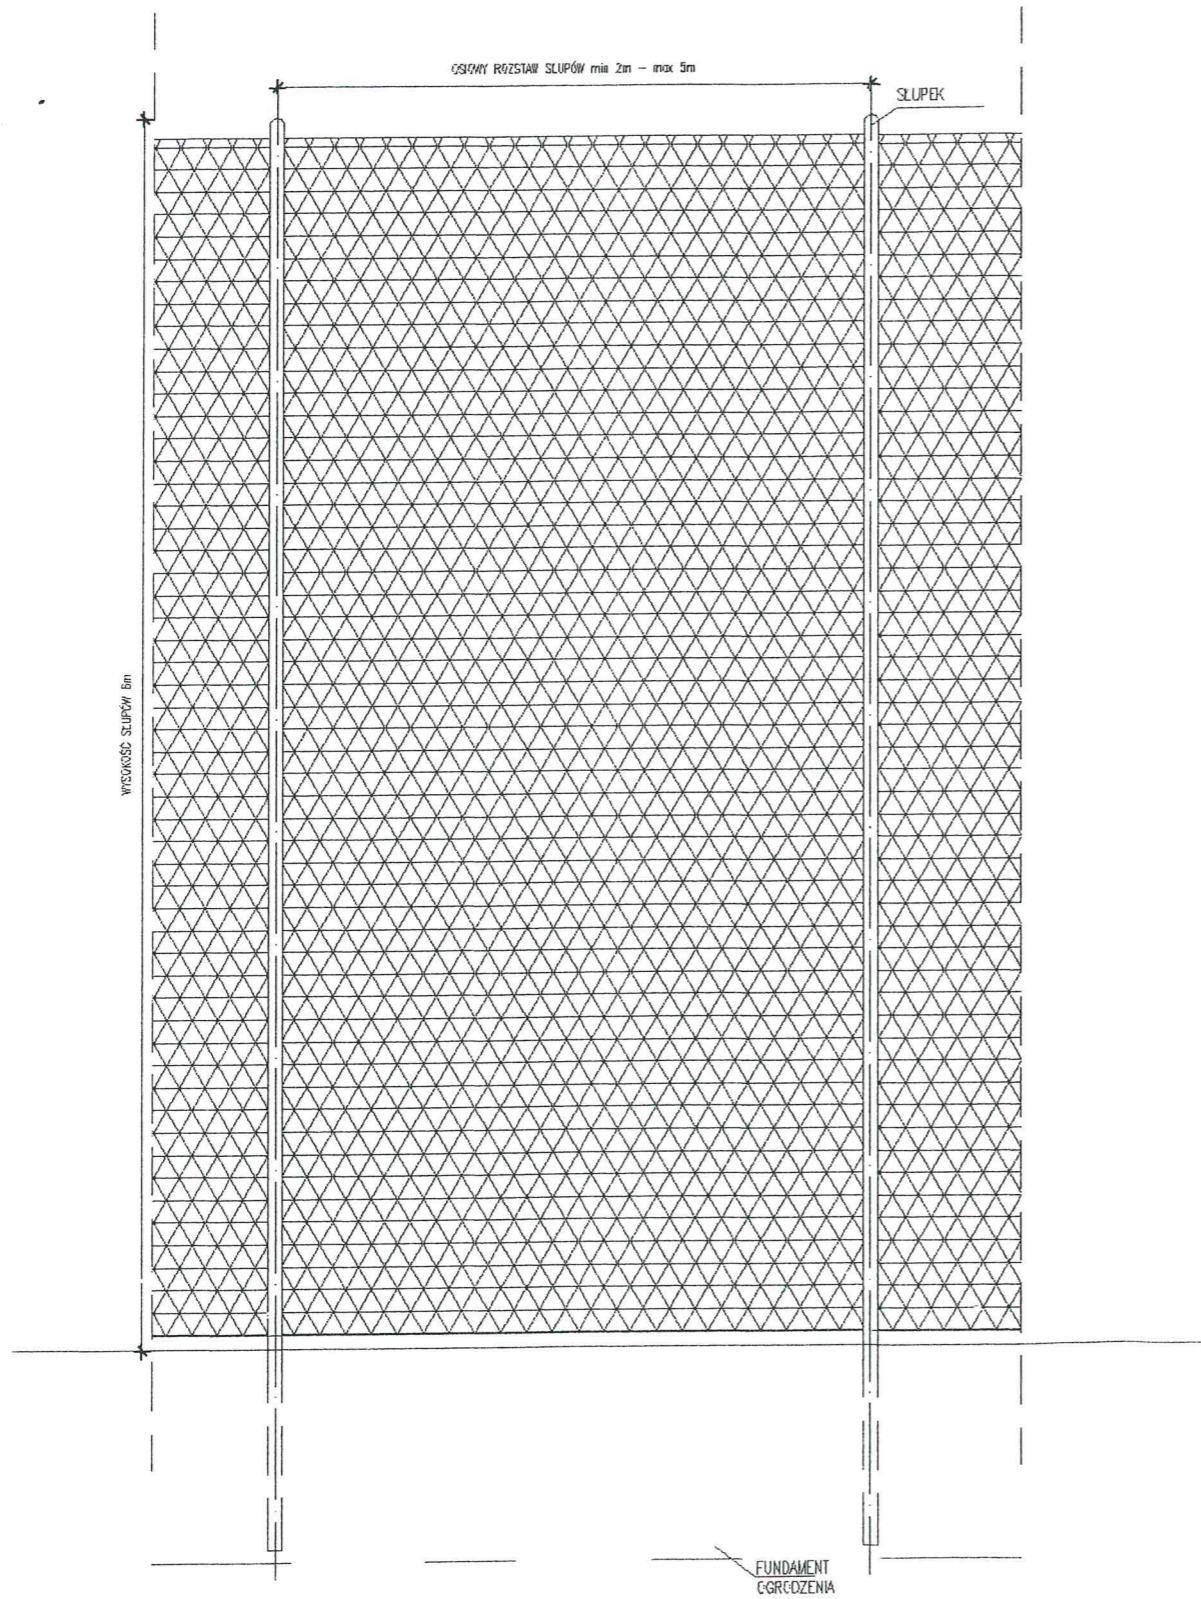


WIDOK PRZESŁA PIŁKOCHWYTU

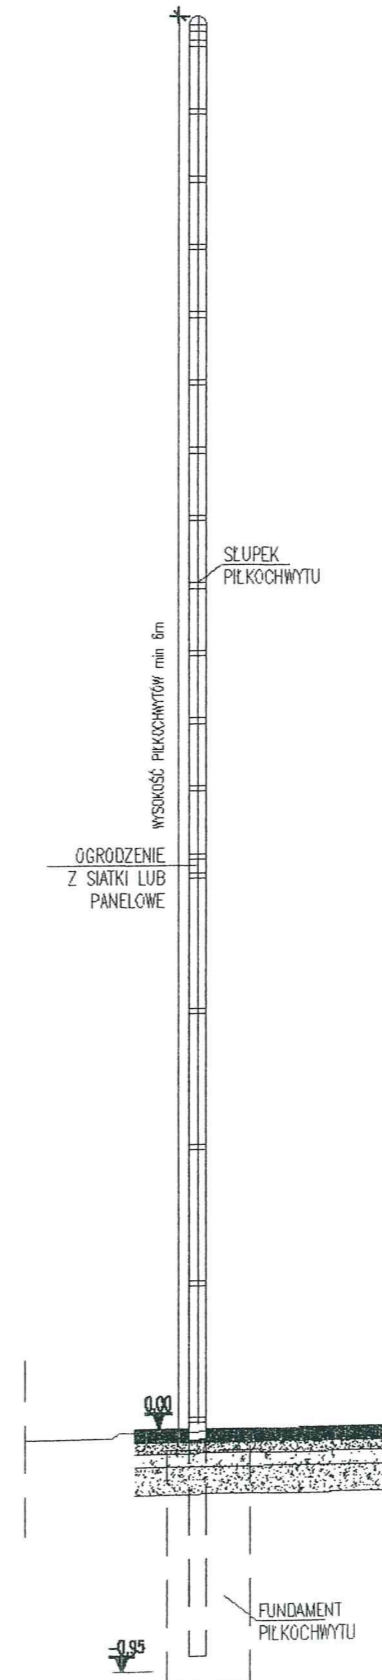

PRZEKRÓJ OGRODZENIA

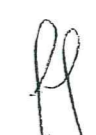

Budowa boiska do piłki nożnej przy Szkole Podstawowej w miejscowości Brzoze Działka ew. nr 502/1	
Szczegóły ogrodzenia	
Branża: Obiekty sportowe	
Inwestor: Gmina Mińsk Mazowiecki, ul. Chelmońskiego 14, 05-300 Mińsk Mazowiecki	
Projektował: mgr. inż. Bogusław Kowalczyk	Sierpień 2017
	Rys. nr
	Strona nr