



przekrój 1-1

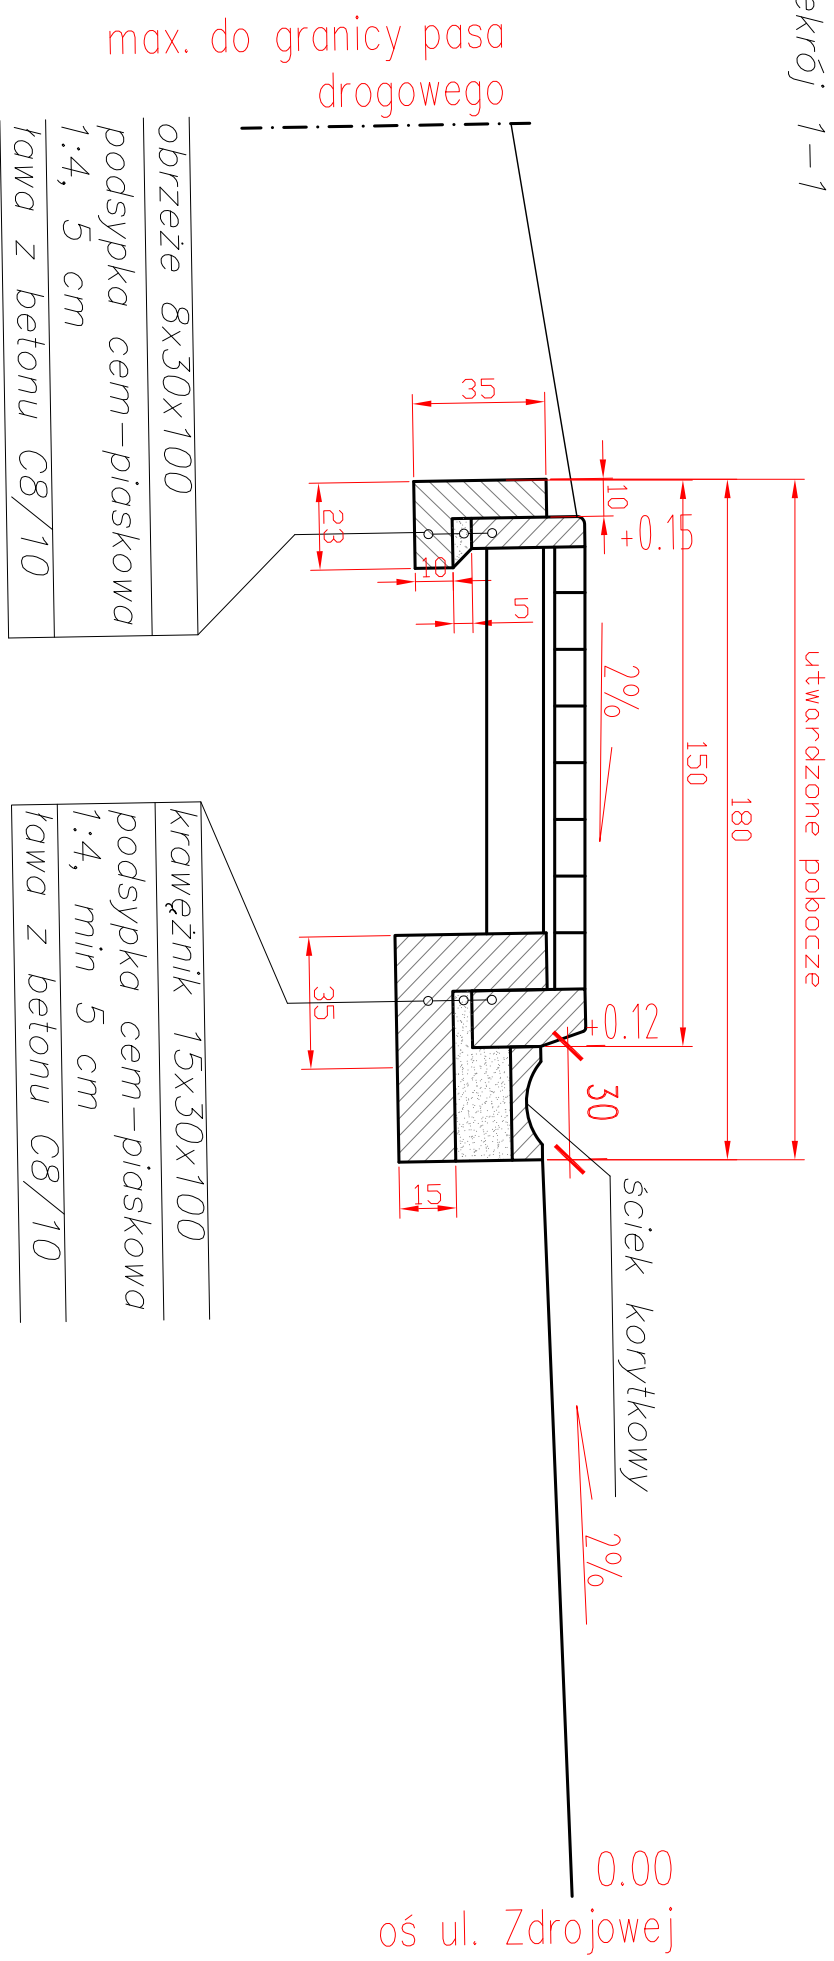

przekrój 2-2

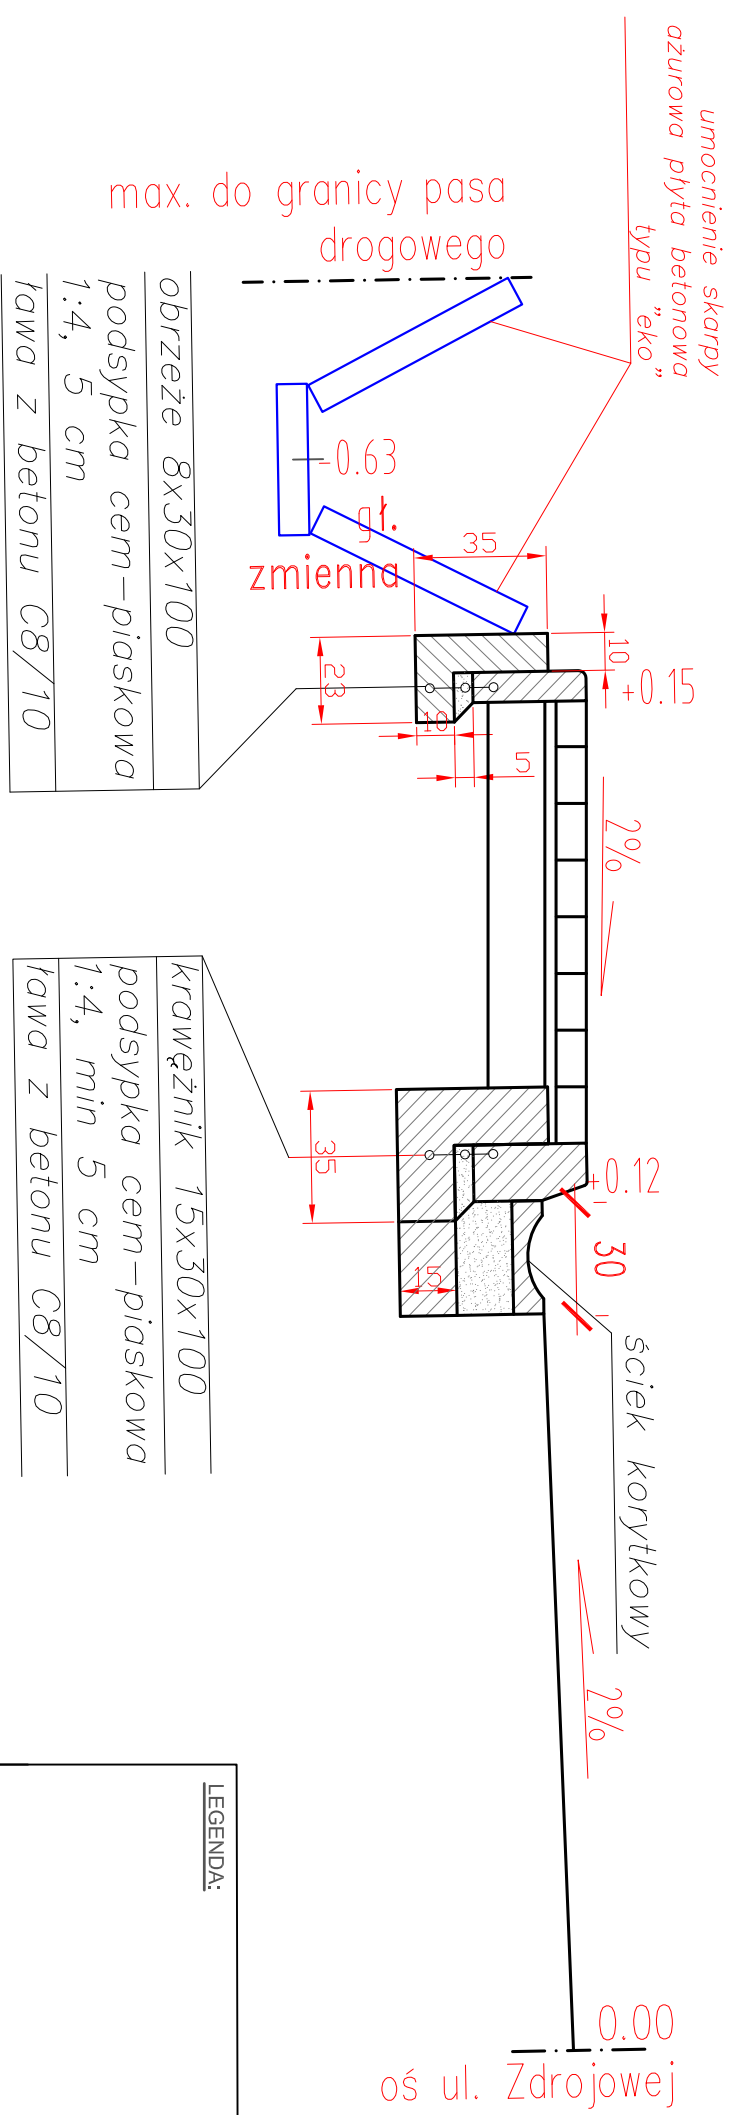

LEGENDA:

Tytuł projektu:			
Przebudowa drogi gminnej z renowacją rowu, remontem pobocza i urządzeń odwodnienia przy ul. Źdrojowej w m. Karolína.			
Tytuł rysunku:			Rys. 4
Szczegóły konstrukcyjne.			
Projektant:	Imię i Nazwisko	Podpis	
Leszek Niewiadomski		Skala:	1:50
		Branka:	DROGI