


Różnica rzędnych	-0.60 -0.63	-0.67	-0.62	-0.64	-0.63	-0.58	-0.53	-0.55	-0.60	-0.52	-0.49	-0.43	-0.47	-0.41	-0.41
Różnica rzędnych															

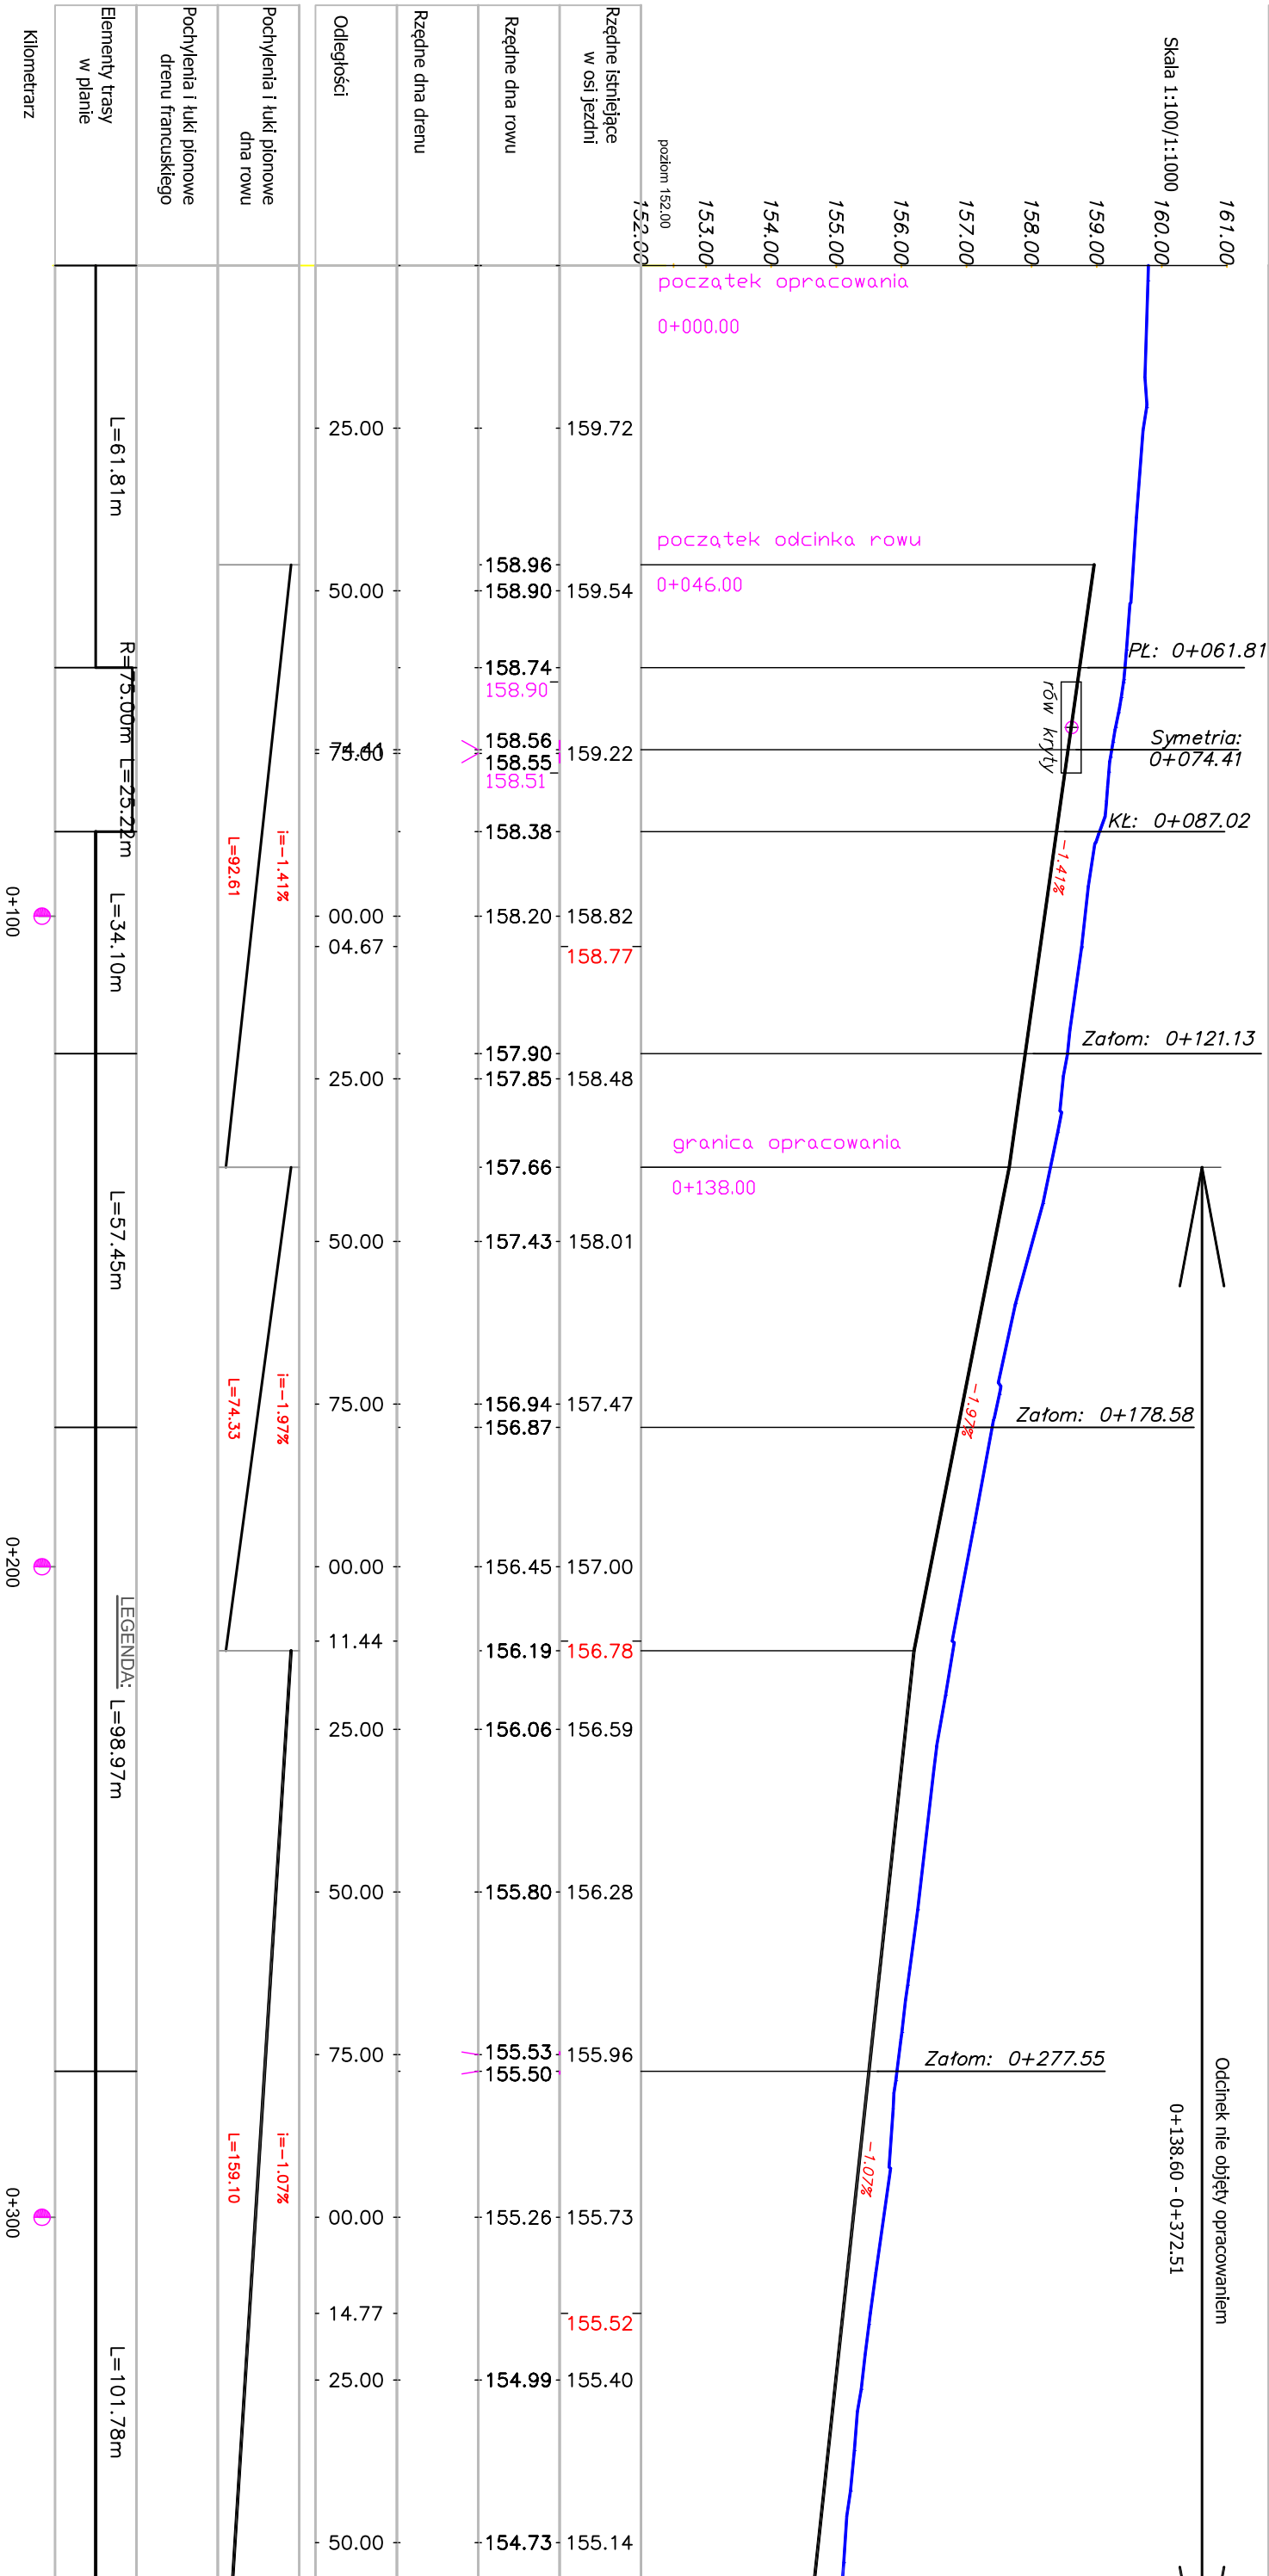

Tytuł projektu:  
Renowacja rowu wraz z remontem pobocza i remontem urządzeń odwodnienia przy ul. Zdrojowej w m. Karolína.

Tytuł rysunku:

Profil podłużny				Rys . 6
Imię i Nazwisko		Podpis		
Projektant:			Skala:	1:50
			Branża:	
	Leszek Niewiadomski			DROGI