

**PROJEKT ZMIANY STAŁEJ ORGANIZACJI RUCHU
NA DRODZE GMINNEJ NR 220804W
W M. IŁÓWIEC
GMINA MIŃSK MAZOWIECKI, POWIAT MIŃSKI**

**Inwestor : Gmina Mińsk Mazowiecki
Urząd Gminy Mińsk Mazowiecki
ul. Chełmońskiego 14
05- 300 Mińsk Mazowiecki**

STAROSTA MIŃSKI ul. Tadeusza Kościuszki 3 05-300 Mińsk Mazowiecki
Zatwierdzam projekt czasowej / stałej organizacji ruchu
Nr <u>K. 7121. T. 90. 2018</u>
ważny od <u>25.09.2018 r.</u> do <u>25.09.2020 r.</u>
Mińsk Mazowiecki, dnia <u>25.09.2018 r.</u>
..... podpis

ZW. STAROSTY
Mińsk Mazowiecki
Wicestarosta

**Opracował: P.W. Biuro Usług Inżynierskich
mgr inż. Tomasz Samson
ul. Szpitalna 64
05-300 Mińsk Mazowiecki**

P.W. B.U. I.


Tomasz Samson

Przedsiębiorstwo Wielobranżowe
Biuro Usług Inżynierskich
mgr inż. Tomasz Samson
05-300 Mińsk Mazowiecki
ul. Szpitalna 64
tel. 600-352-931, NIP 822-108-88-74

Mińsk Mazowiecki, wrzesień 2018 r.

Zob. Nr K.7121.1.90, 2018

Zatwierdzona organizacja ruchu utraci ważność w przypadku, gdy jednostka wprowadzająca organizację ruchu nie zawiadomi organu zarządzającego ruchem, zarządu drogi oraz właściwego komendanta Policji o terminie jej wprowadzenia co najmniej na 7 dni przed dniem wprowadzenia organizacji ruchu (§ 12 ust. 4 rozporządzenia Ministra Infrastruktury z dnia 23 września 2003 r. w sprawie szczegółowych warunków zarządzania ruchem na drogach oraz wykonywania nadzoru nad tym zarządzaniem. Dz.U. Nr 177, poz. 1729)

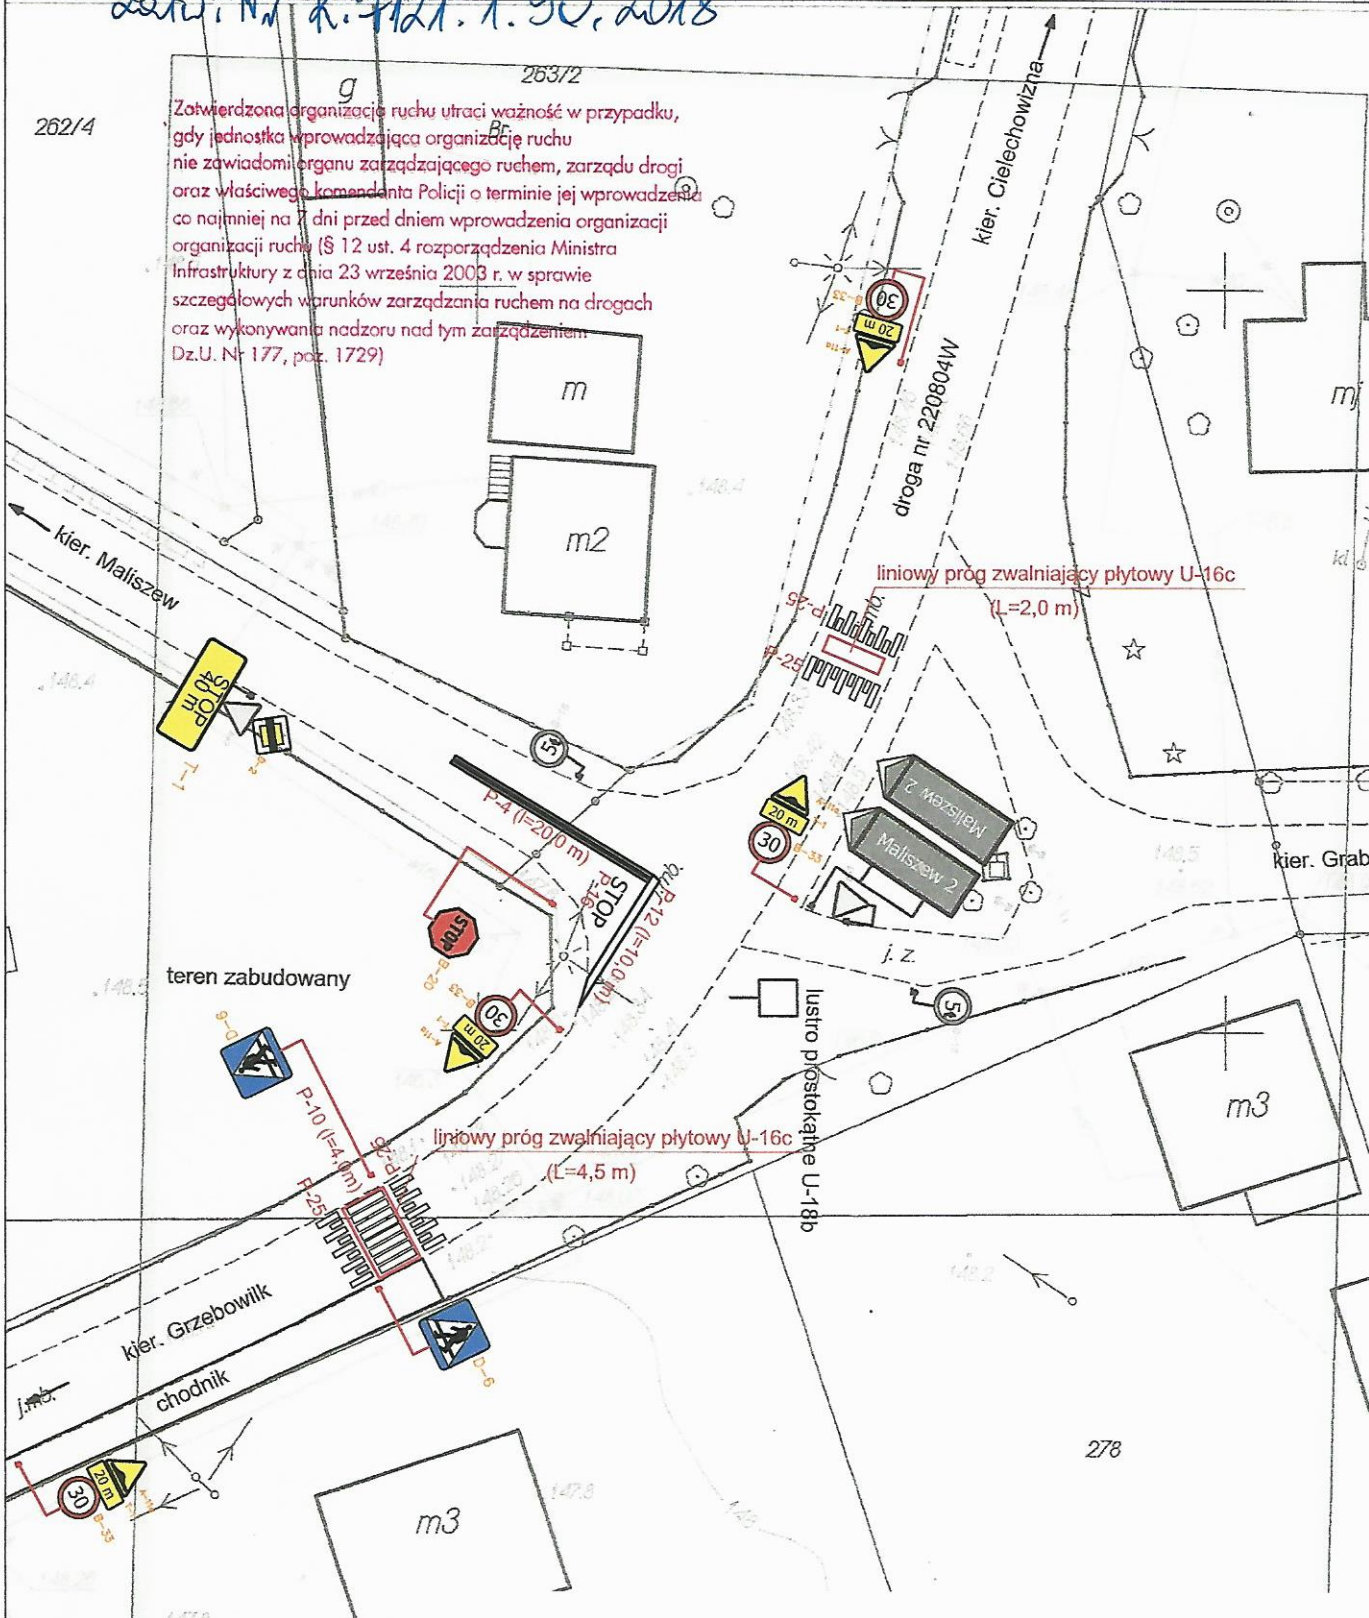

<p>Projekt zmiany stałej organizacji ruchu na drodze gminnej 220804W w m. Iłówiec, Gm. Mińsk Mazowiecki, powiat miński</p>	<p>Rys. nr 2</p>
<p>PROJEKT OZNAKOWANIA</p>	<p>Skala 1:500</p>
<p>Wrzesień 2018 r.</p>	<p>Opracował:</p>
	<p>P.W. B.U.I. Tomasz Samson</p>