
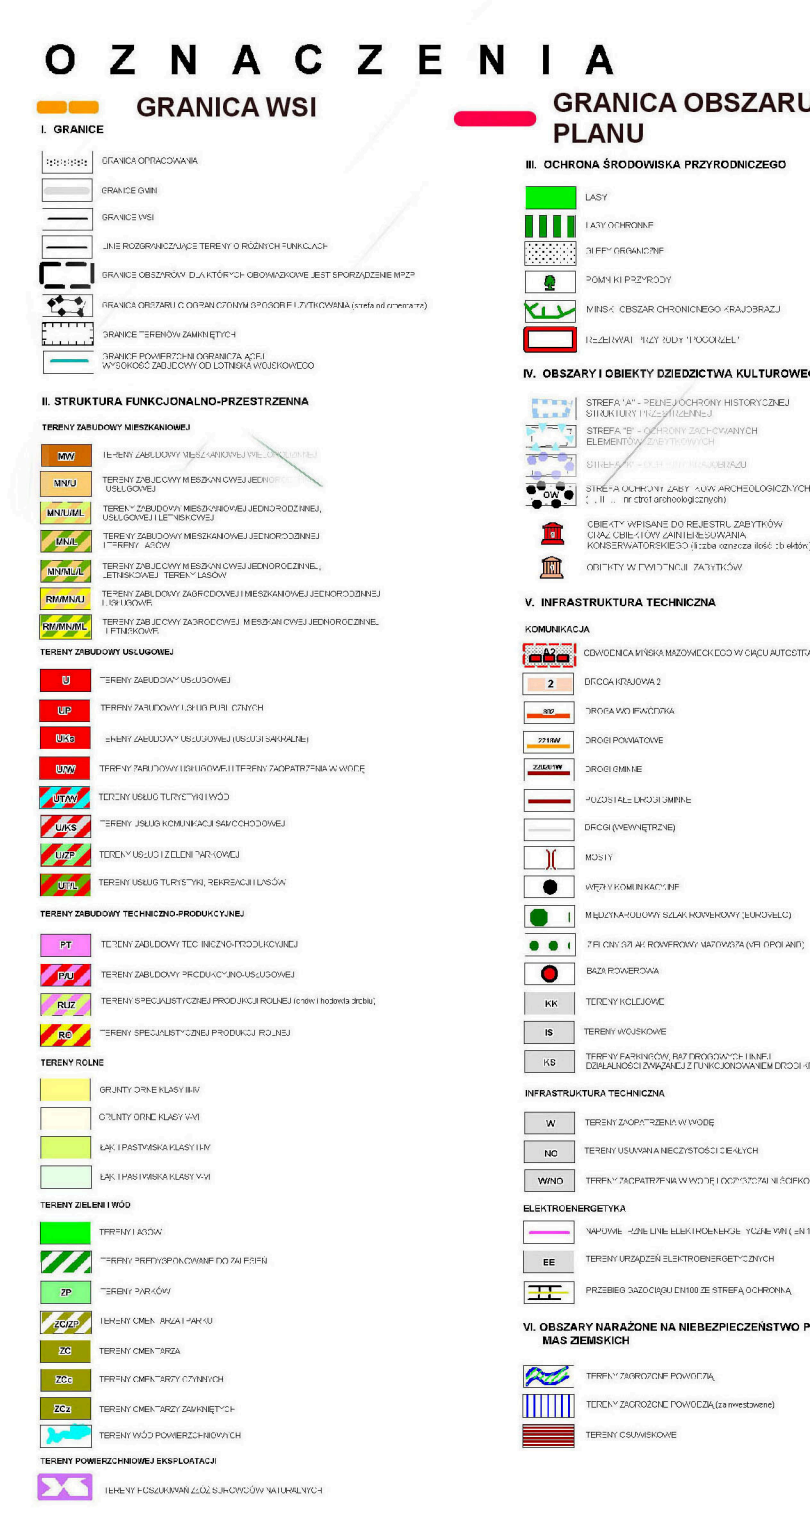


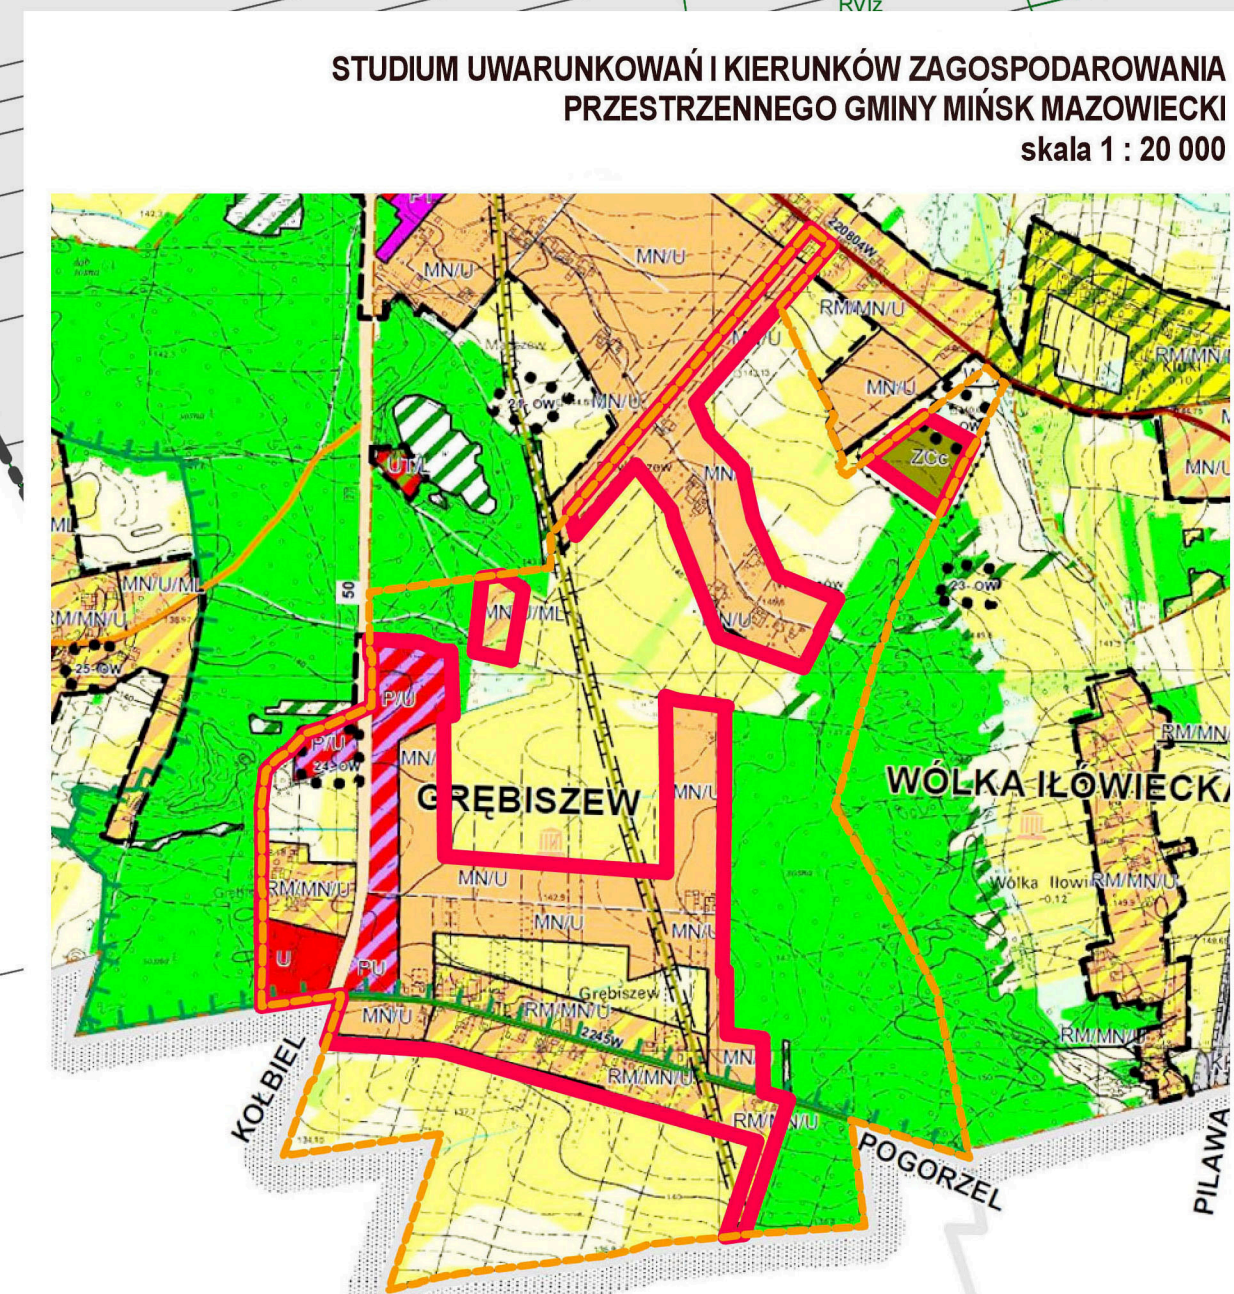

**MIEJSCOWY PLAN ZAGOSPODAROWANIA PRZESTRZENNEGO
DLA GMINY MIŃSK MAZOWIECKI OBEJMUJĄCY ETAP „A2”
– TERENY POŁOŻONE W MIEJSCOWOŚCIACH:
GRĘBISZEW, JÓZEFÓW**

RYSUNEK PLANU skala 1:2 000