


Zakres część B: Budowa kanalizacji sanitarnej w miejscowości Targówka ul. Księżycowa i ul. Sosnowa

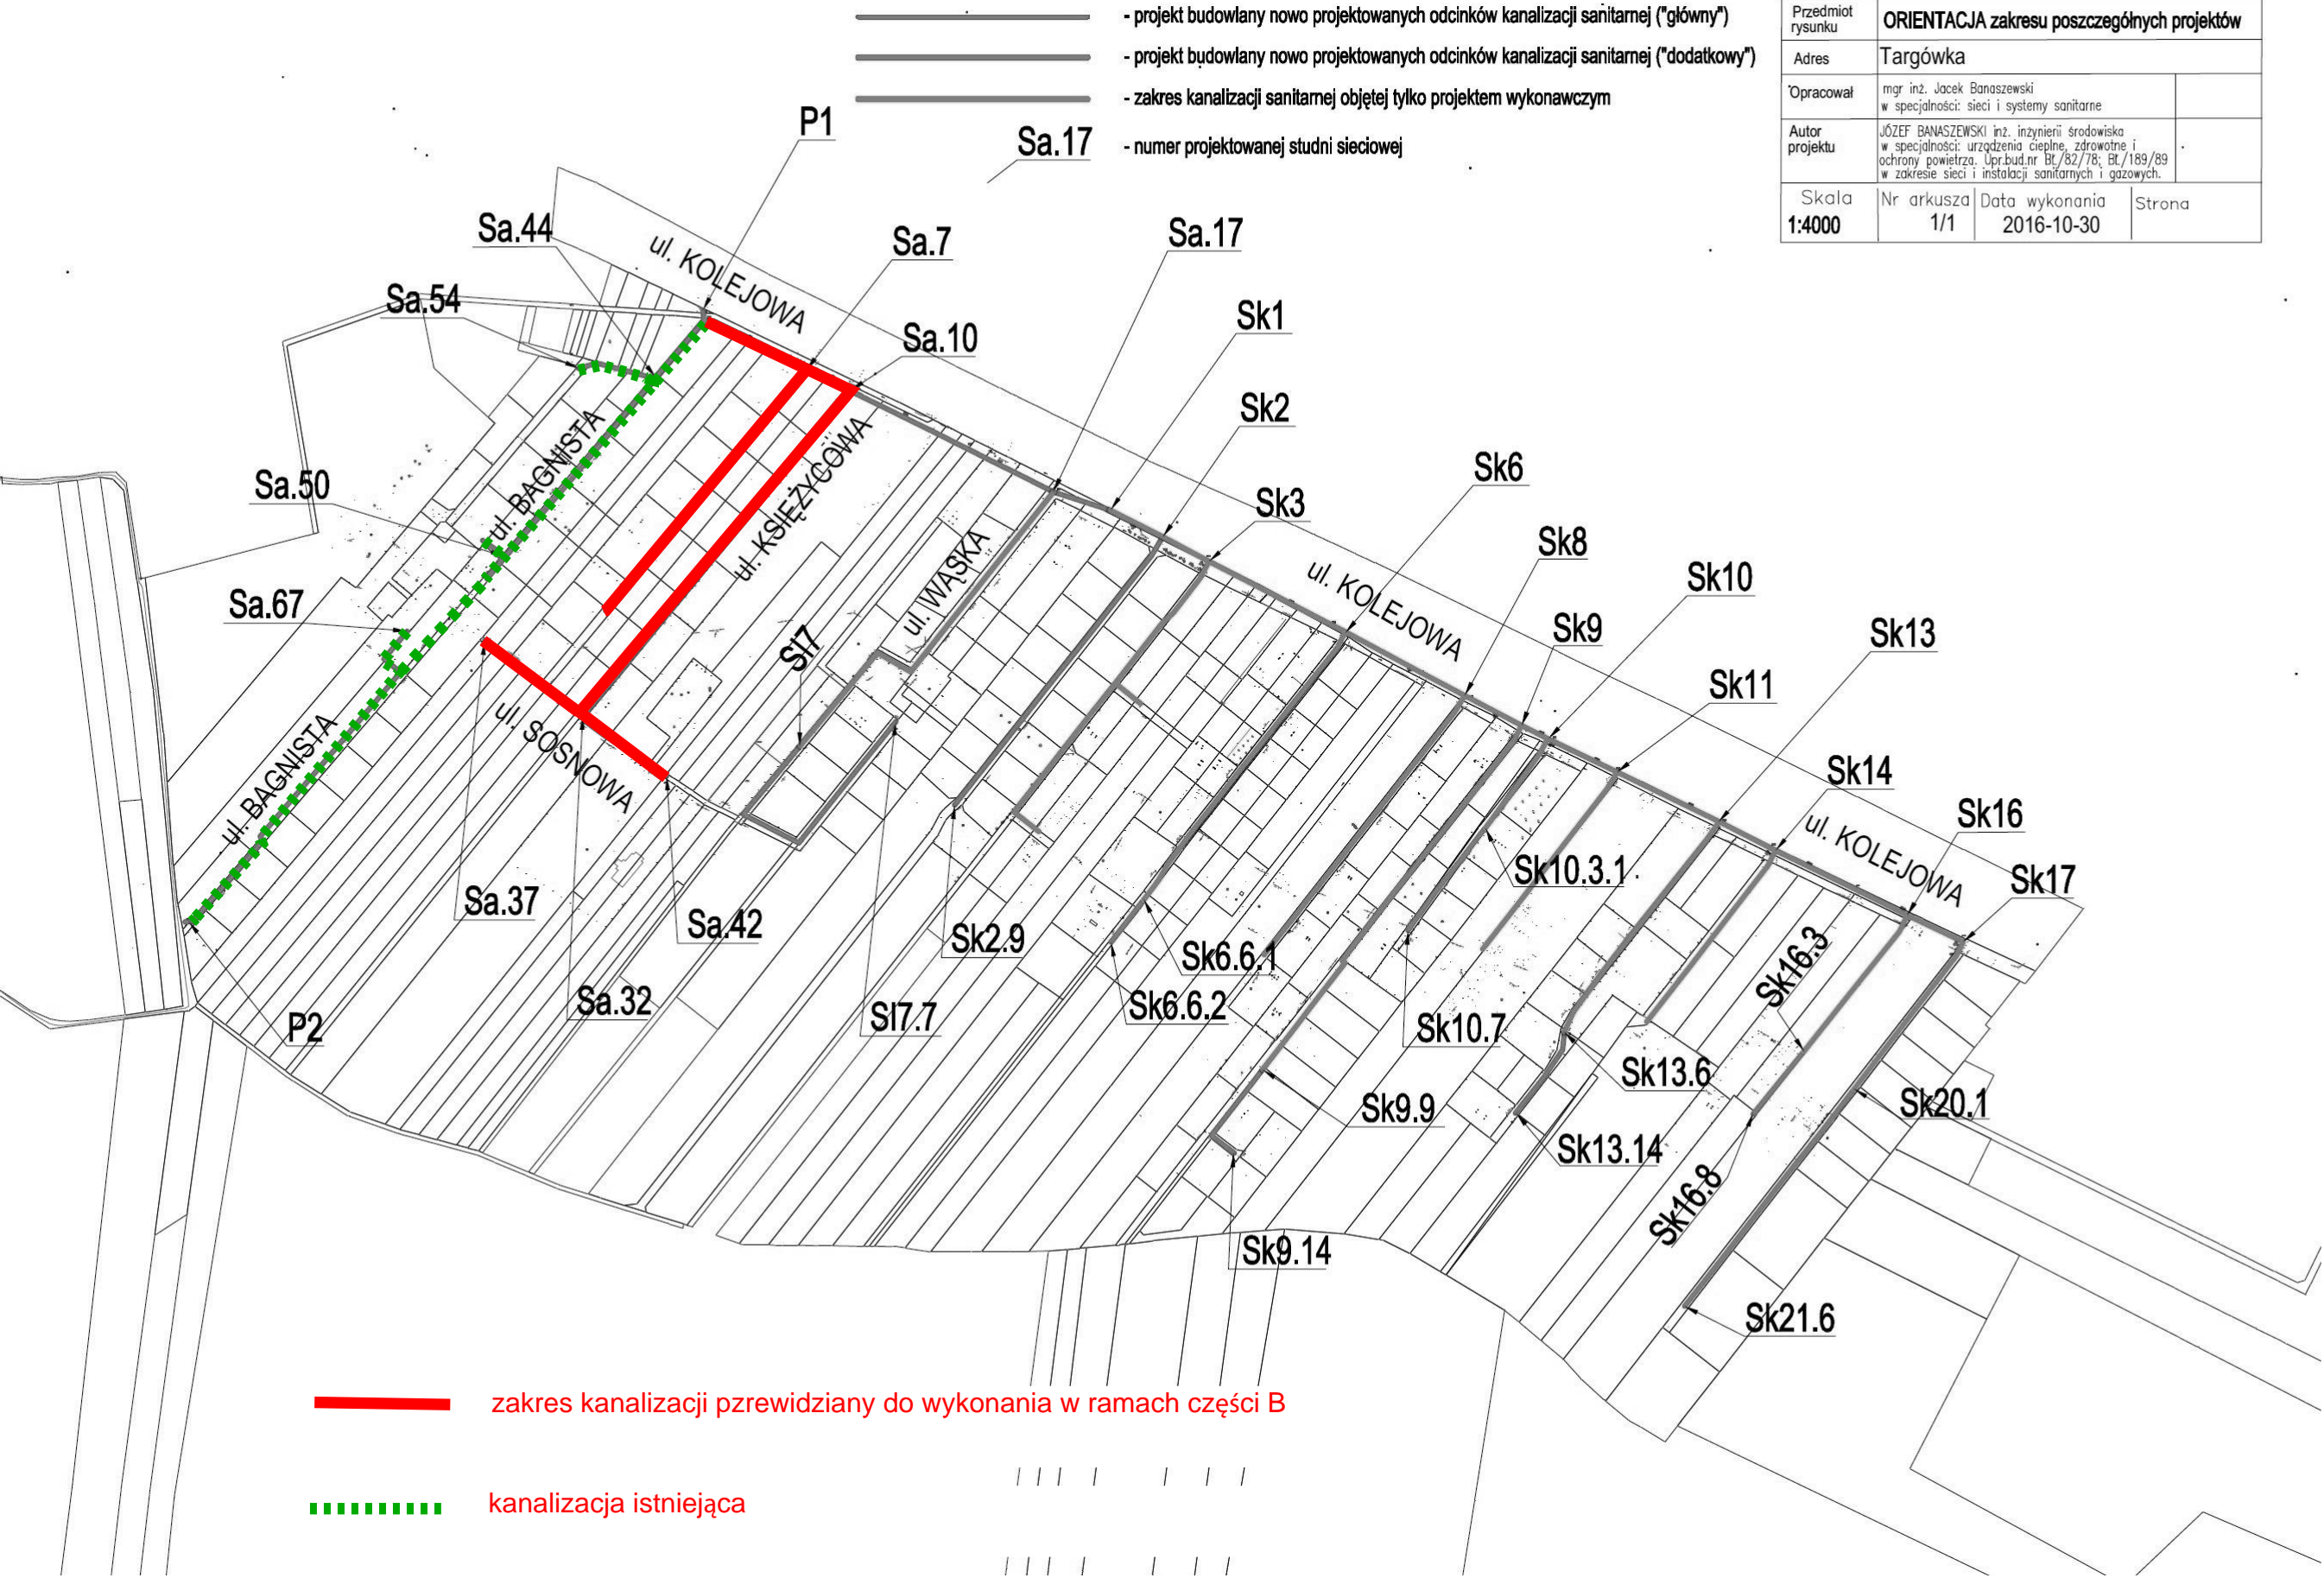

Przedmiot rysunku	ORIENTACJA zakresu poszczególnych projektów		
Adres	Targówka		
Opracował	mgr inż. Jacek Banaszewski w specjalności: sieci i systemy sanitarne		
Autor projektu	JÓZEF BANASZEWSKI inż. inżynierii środowiska w specjalności: urządzenia ciepłotne, zdrowotne i ochrony powietrza. Upr.bud.nr Bt/82/78; Bt/189/89 w zakresie sieci i instalacji sanitarnych i gazowych.		
Skala 1:4000	Nr arkusza 1/1	Data wykonania 2016-10-30	Strona