


WIDOK PRZESŁA PIŁKOWYTU

PRZEKRÓJ OGRODZENIA

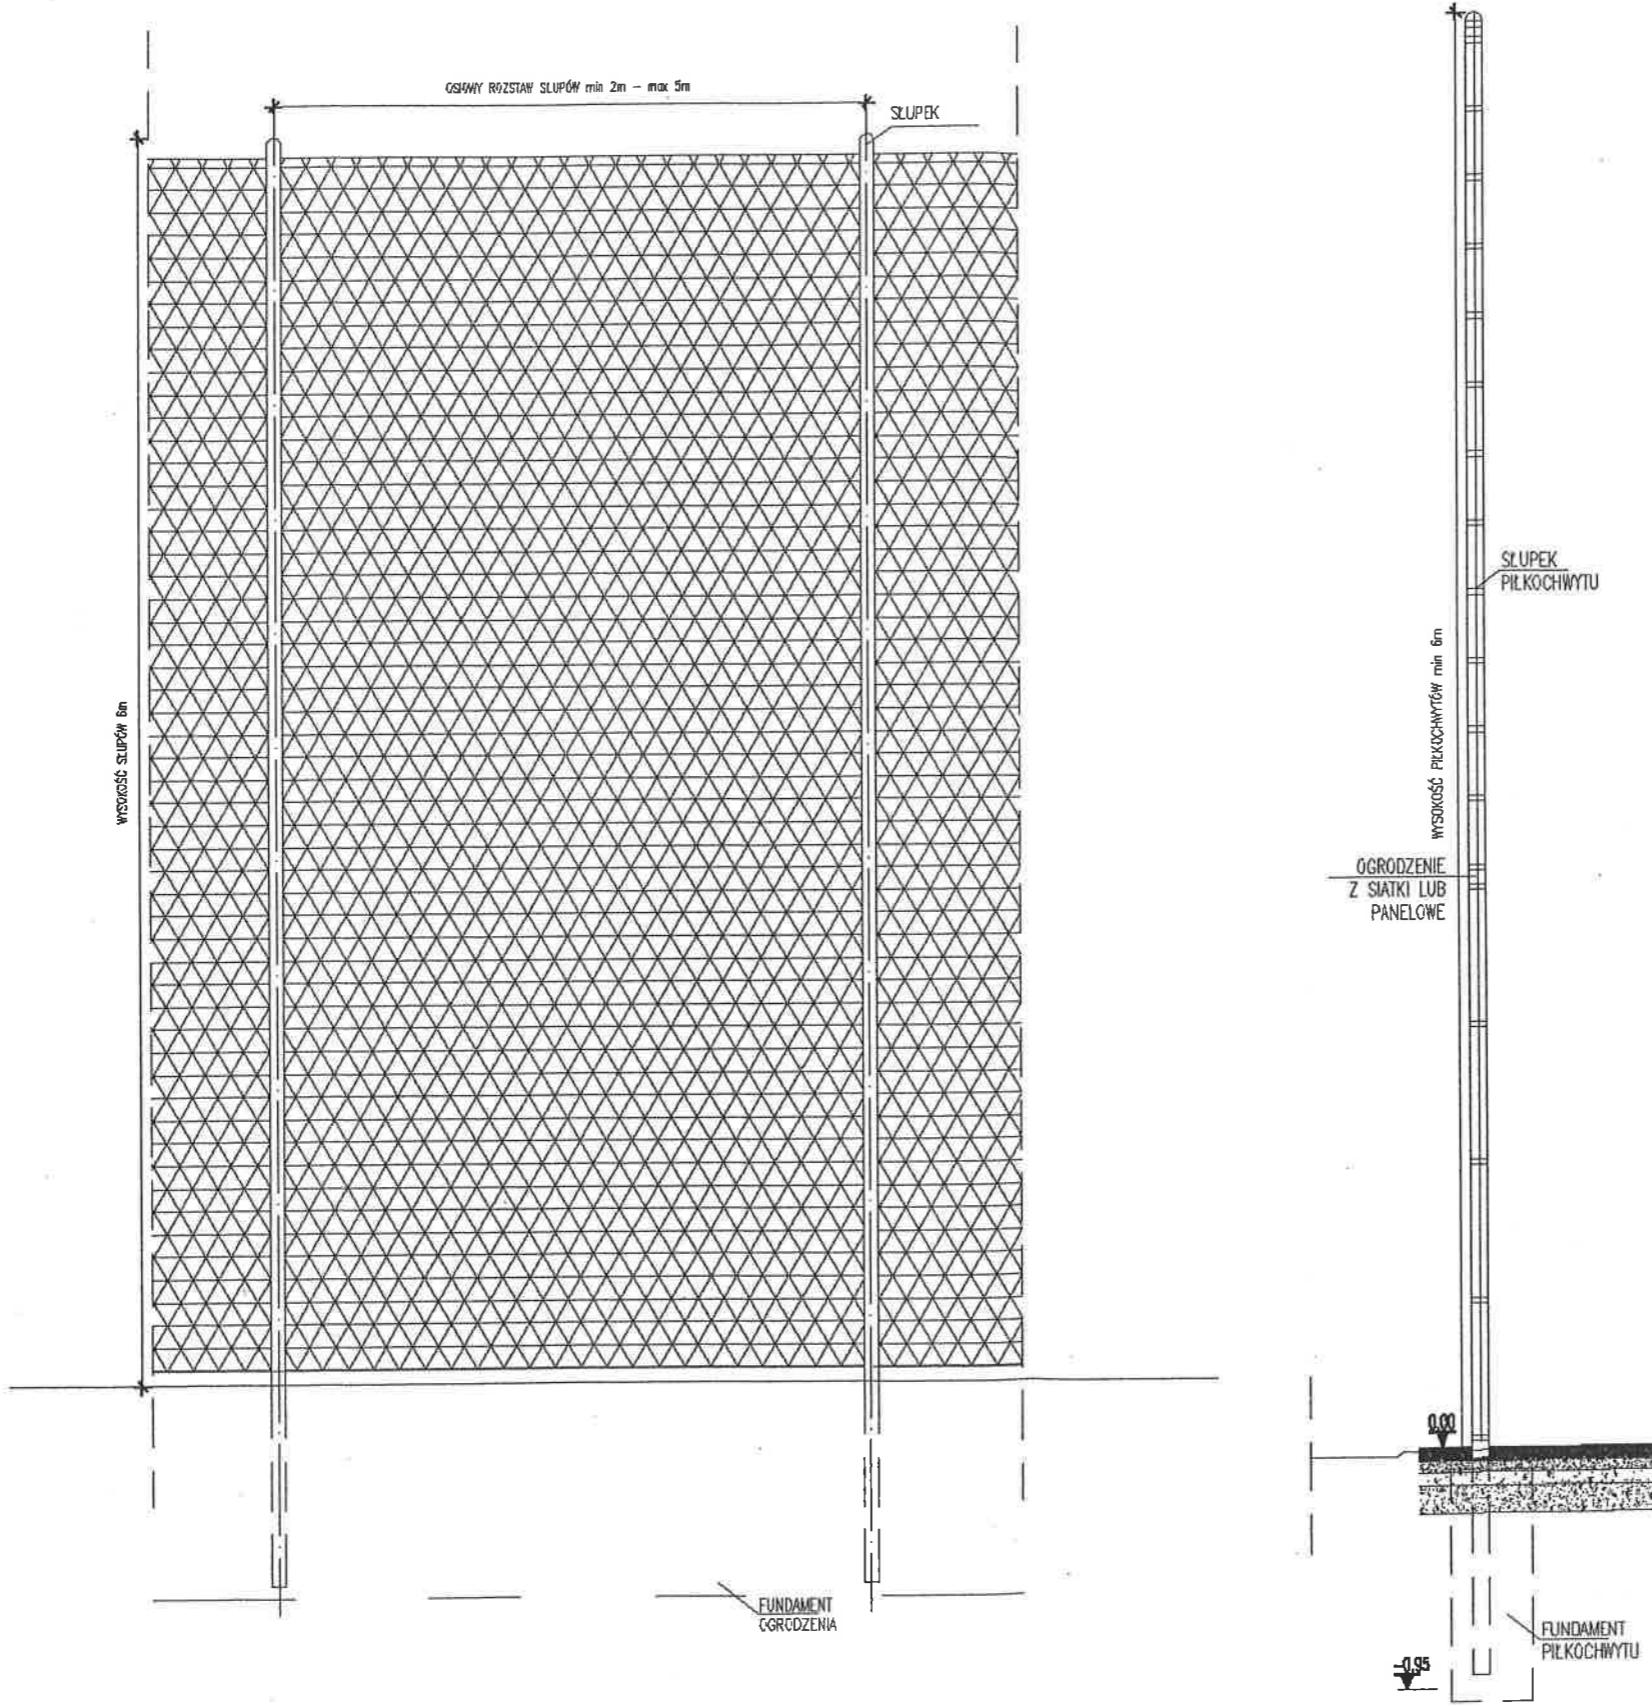

Budowa boiska do piłki nożnej przy Szkole Podstawowej w miejscowości Brzóże Działka ew. nr 502/1	
Szczegóły ogrodzenia	
Branża: Obiekty sportowe	
Inwestor: Gmina Mińsk Mazowiecki, ul. Chełmońskiego 14, 05-300 Mińsk Mazowiecki	
Projektował: mgr. inż. Bogusław Kowaleczyk	Sierpień 2017
Rys. nr	
Strona nr	