


### Przekrój I-I

proj. boisko trawiaste

gr.cm	
	nawierzchnia naturalna - trawiasta
20,00	warstwa wegetacyjna
	grunt nasypowy rodzimy

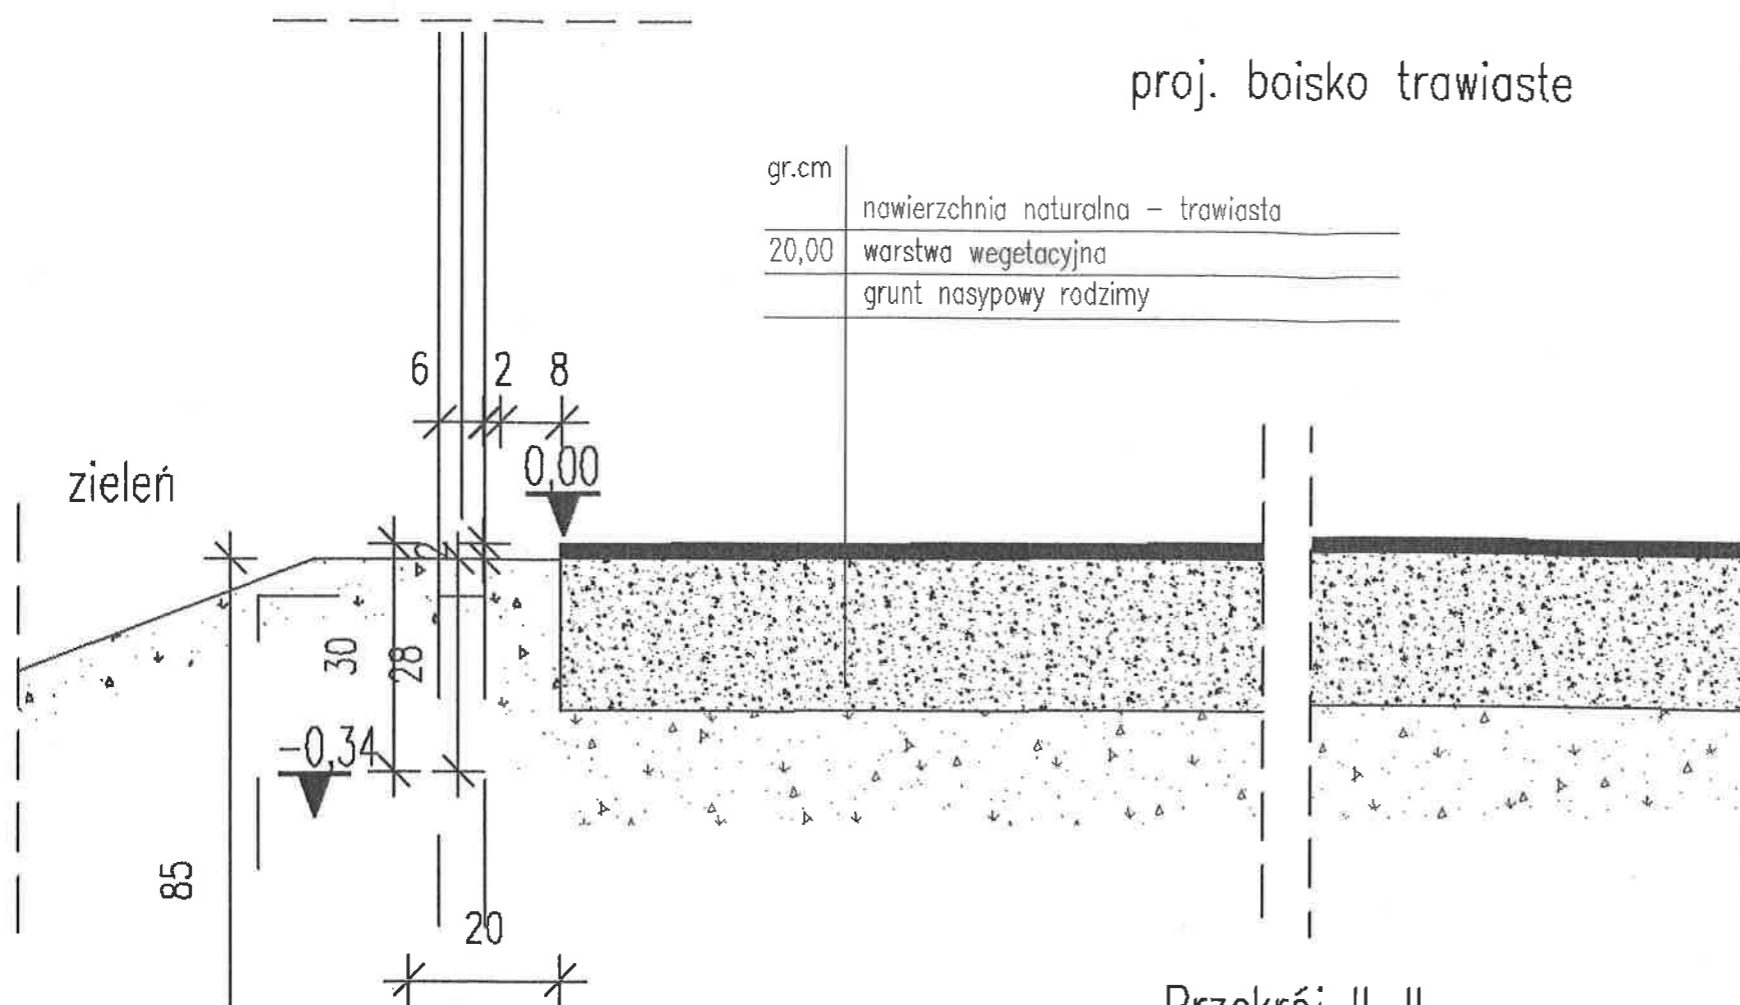

### Przekrój II-II

proj. boisko trawiaste

proj. chodnik


gr.cm	
	nawierzchnia naturalna - trawiasta
20,00	warstwa wegetacyjna
	grunt nasypowy rodzimy


gr.cm	
6,00	Kostka brukowa betonowa
3,00	Podsypka cementowo - piaskowa 1:4
15,00	Kruszywo naturalne (fr. 0-63mm)

Grunt rodzimy G1

120

istn. boisko

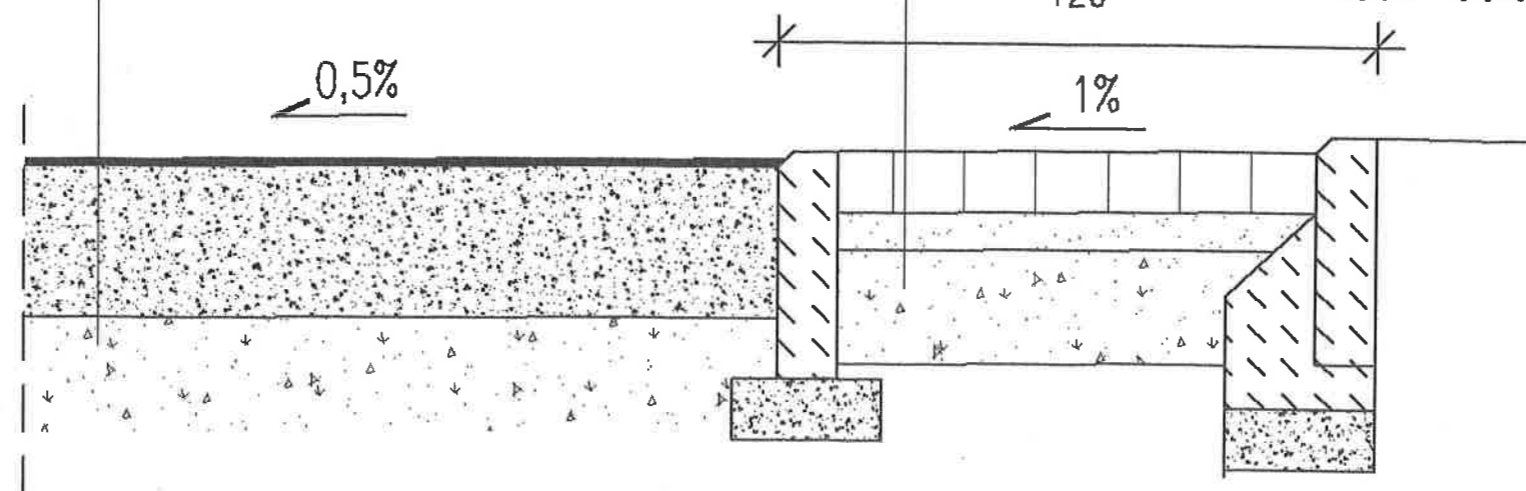

Budowa boiska do piłki nożnej przy Szkole Podstawowej w miejscowości Brzózce Działka ew. nr 502/1		Skala 1:10
Przekroje przez boisko		
Branża: Obiekty sportowe		Sierpień 2017
Inwestor: Gmina Mińsk Mazowiecki, ul. Chełmońskiego 14, 05-300 Mińsk Mazowiecki		
Projektował: mgr. inż. Bogusław Kowalczyk		
		Rys. nr
		Strona nr