

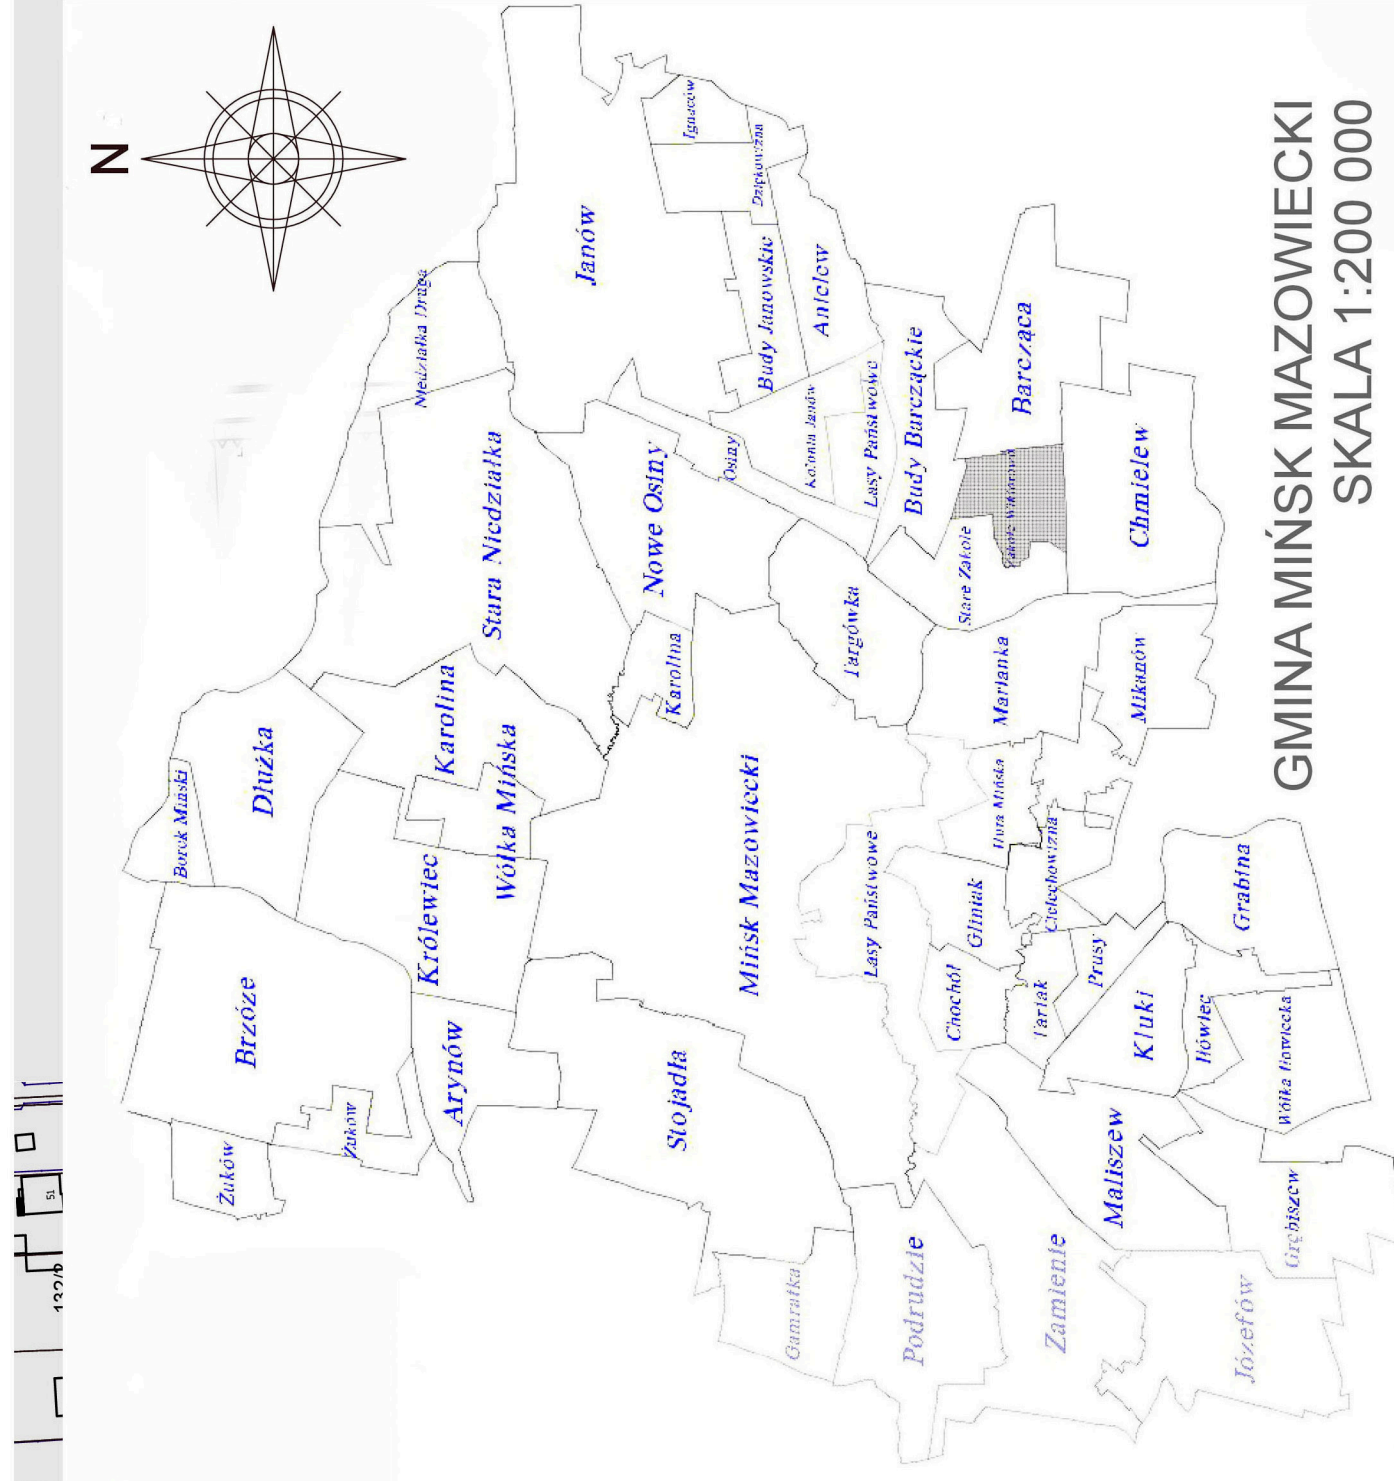


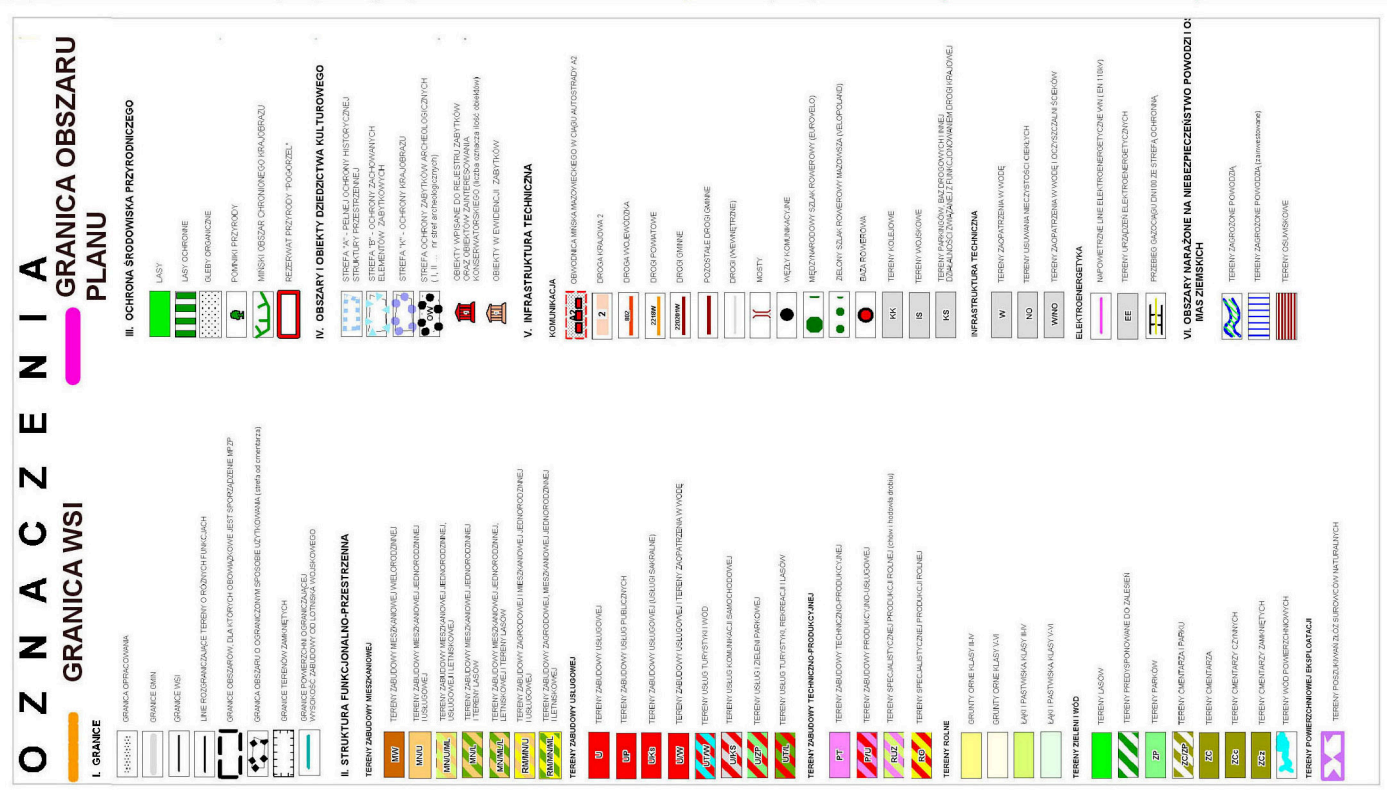

GMINA MIŃSK MAZOWIECKI
SKALA 1:200 000

**STUDYUM UWARUNKOWAŃ I KIERUNKÓW ZAGOSPODAROWANIA
PRZESTRZENNEGO GMINY MIŃSK MAZOWIECKI**
skala 1 : 20 000

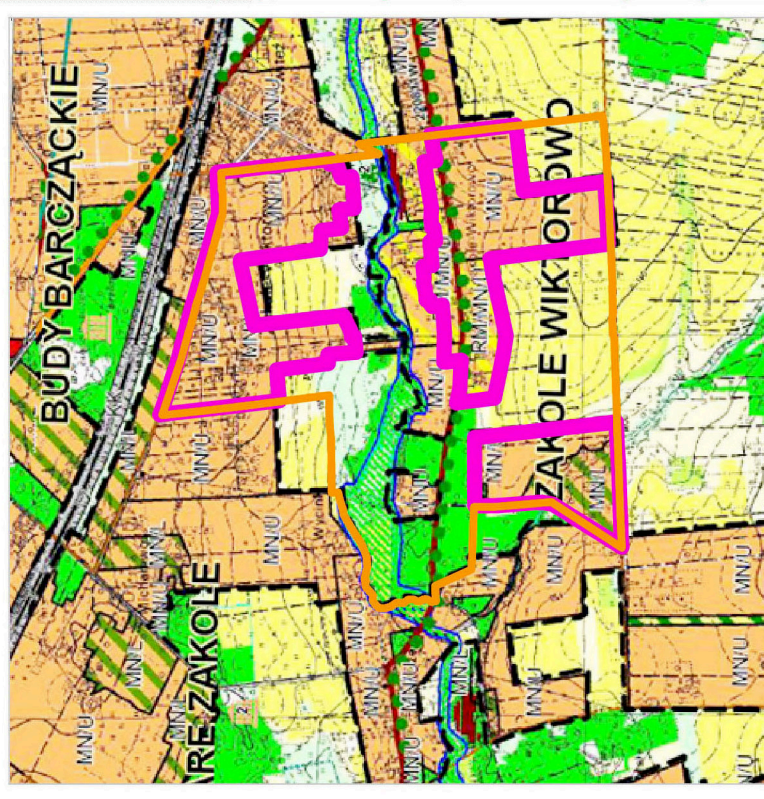

**MIJSCOWY PLAN ZAGOSPODAROWANIA PRZESTRZENNEGO
DLA GMINY MIŃSK MAZOWIECKI OBEJMUJĄCY ETAP „A3”**
– TERENY POŁOŻONE W MIEJSCOWOŚCIACH:
MIKANÓW, STARE ZAKOLE; ZAKOLE WIKTOROWO
Załącznik nr 3 do Uchwały Nr V.52/19
Rady Gminy Mińsk Mazowiecki
z dnia 21 marca 2019r.

RYSUNEK PLANU skala 1:2 000