


Przekrój I-I

proj. boisko trawiaste

gr.cm	
	nawierzchnia naturalna - trawiasta
20,00	warstwa wegetacyjna
	grunt nasypowy rodzimy

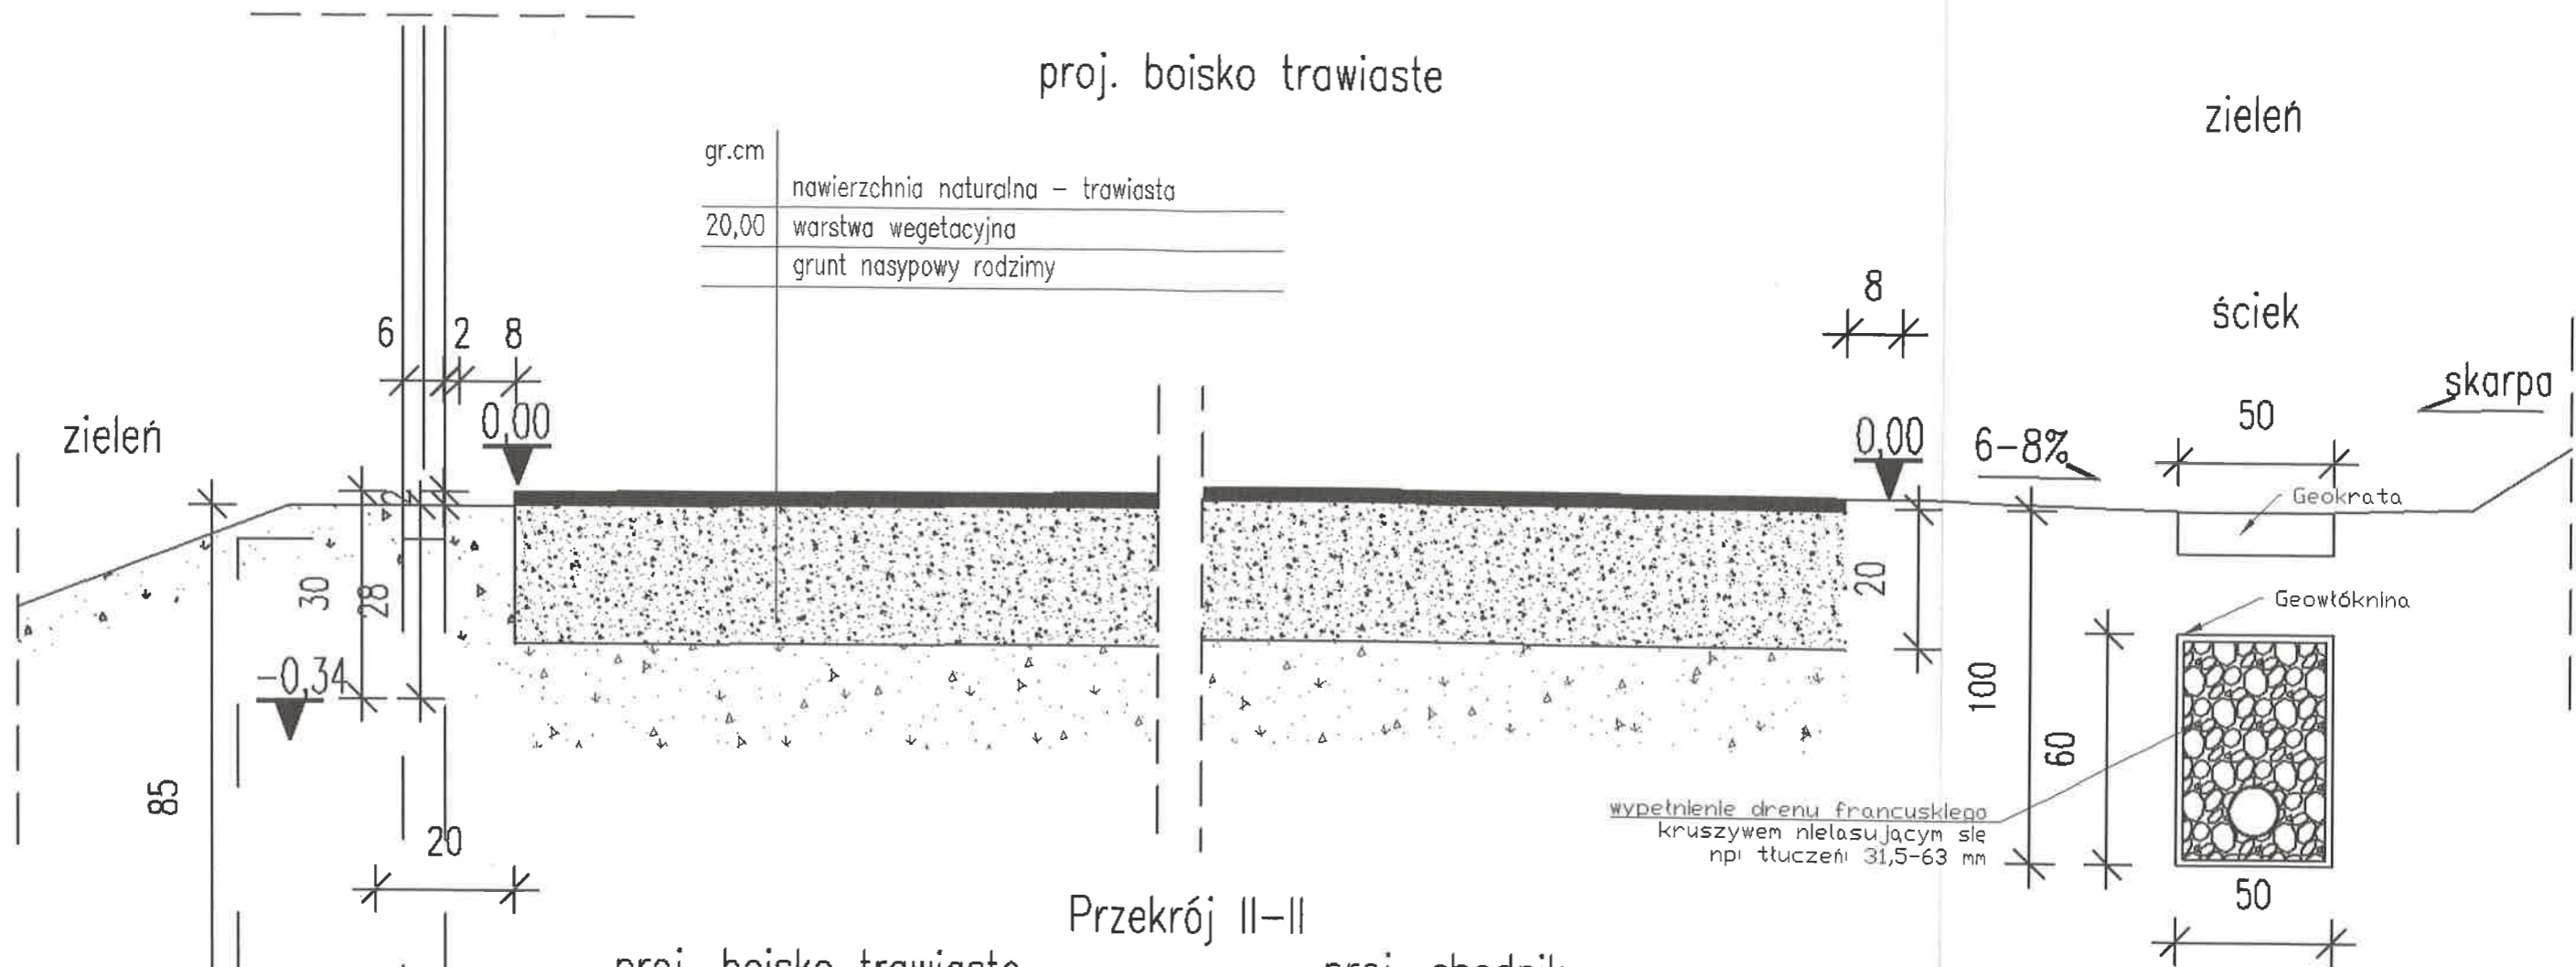

Przekrój II-II


proj. boisko trawiaste

proj. chodnik

gr.cm	
	nawierzchnia naturalna - trawiasta
20,00	warstwa wegetacyjna
	grunt nasypowy rodzimy

gr.cm	
6,00	Kostka brukowa betonowa
3,00	Podsypka cementowo - piaskowa 1:4
15,00	Kruszywo naturalne (fr. 0-63mm)
	Grunt rodzimy G1

-0,95

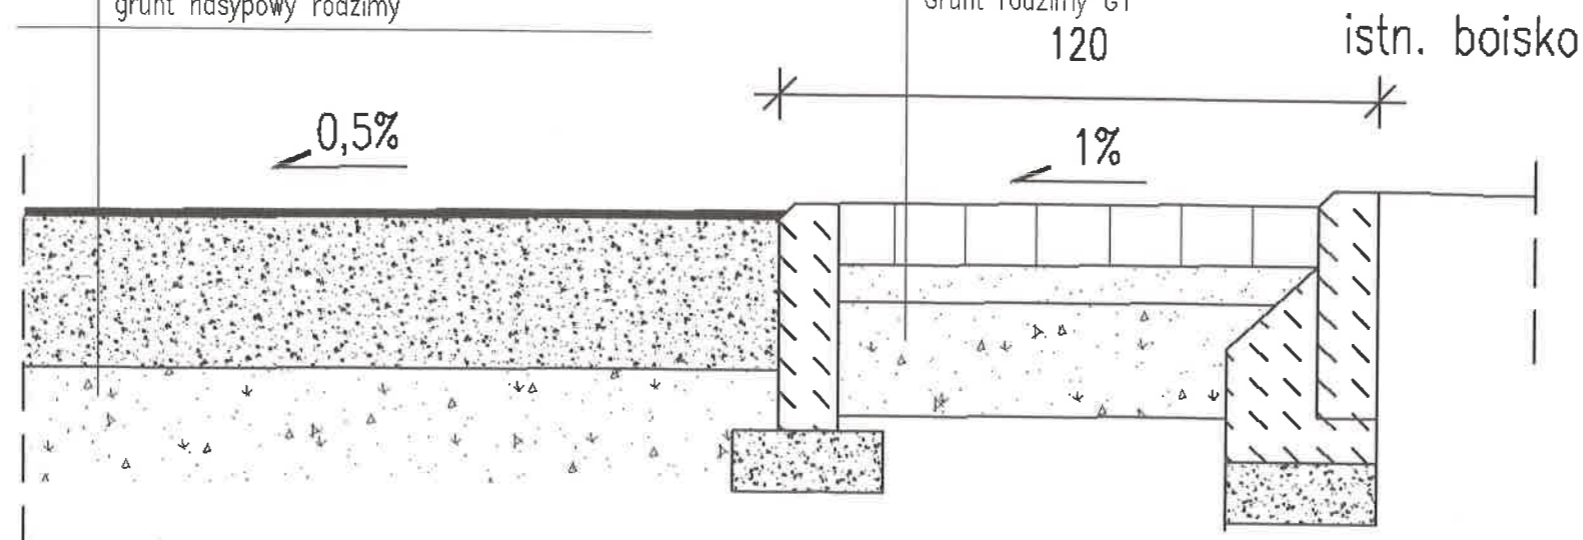

Budowa boiska do piłki nożnej przy Szkole Podstawowej w miejscowości Brzoze Działka ew. nr 502/1	Skala 1:10
Przekroje przez boisko	
Branża: Obiekty sportowe	
Inwestor: Gmina Mińsk Mazowiecki, ul. Chełmońskiego 14, 05-300 Mińsk Mazowiecki	
Projektował: mgr. inż. Bogusław Kowalczyk	Sierpień 2017
<i>mgr inż. Bogusław Kowalczyk</i>	Rys. nr
	Strona nr