**MAPA DO CELÓW PROJEKTOWYCH**
**Powiat miński Gmina 141211_2, Mińsk Mazowiecki Obręb 0005, Brzóze**
**Działka numer: 502/1 Skala : 1: 500**

Brak służebności gruntowych w Księdze Wieczystej.

Aktualizację wykonano według stanu na dzień 14.07.2016. Nie wyklucza się istnienia na terenie urządzeń podziemnych - nie pokazanych na mapie - które nie zostały odnalezione podczas wykonywania inwentaryzacji geodezyjnej, lub nie zostały zgłoszone do inwentaryzacji przed zasypaniem

Usługi Geodezyjne i Kartograficzne GEOJASZCZUK mgr inż. Mariusz Jaszczuk ul. Konstytucji 3 Maja 2, lok. 205A 05-300 Mińsk Mazowiecki tel. 506-150-043

GEODETA UPRAWNIONY Małgorzata Jaszczuk Upr. Nr 17283

STAROSTA MIŃSKI POWIATOWY OŚRODEK DOKUMENTACJI GEODEZYJNEJ I KARTOGRAFICZNEJ 05-300 Mińsk Mazowiecki

P.142 2017.3668

02 08 2017

**Legenda:**

- ogrodzenie o wys. 6 m - piłkochwyty
① - projektowane boisko o nawierzchni naturalnej
- ściek / dren – II etap
⊗ - lampa oświetlenia
② - istniejący budynek szkoły
③ - istniejące boisko sportowe
- proj. linie energetyczne –

Bilans terenu dla działek nr 502/1; 502/2 - teren 22UO:

| | | |
|---|---|---|
| - powierzchnia całkowita | - 8123,0 m2 tj. | 100,0% |
| - powierzchnia budynku szkoły | - 1458,0 m2 tj. | 17,9% |
| - powierzchnia budynku istn. | - 182,0 m2 tj. | 2,2% |
| - powierzchnia parkingów | - 278,0 m2 tj. | 3,4% |
| - powierzchnia chodników | - 267,3 m2 tj. | 3,3% |
| - powierzchnia dróg wewnętrznych | - 746,0 m2 tj. | 9,2% |
| - powierzchnia terenów zielonych | - 5191,7 m2 tj. | 63,9% |
| w tym powierzchnia proj. boiska | - 1190,0 m2 | |

Załącznik do zgłoszenia przyjętego przez Starostę Mińskiego dnia 20.10.2017r. Nr AB.6743.16 120.2017

Starosta Antoni Jan Tarczyński

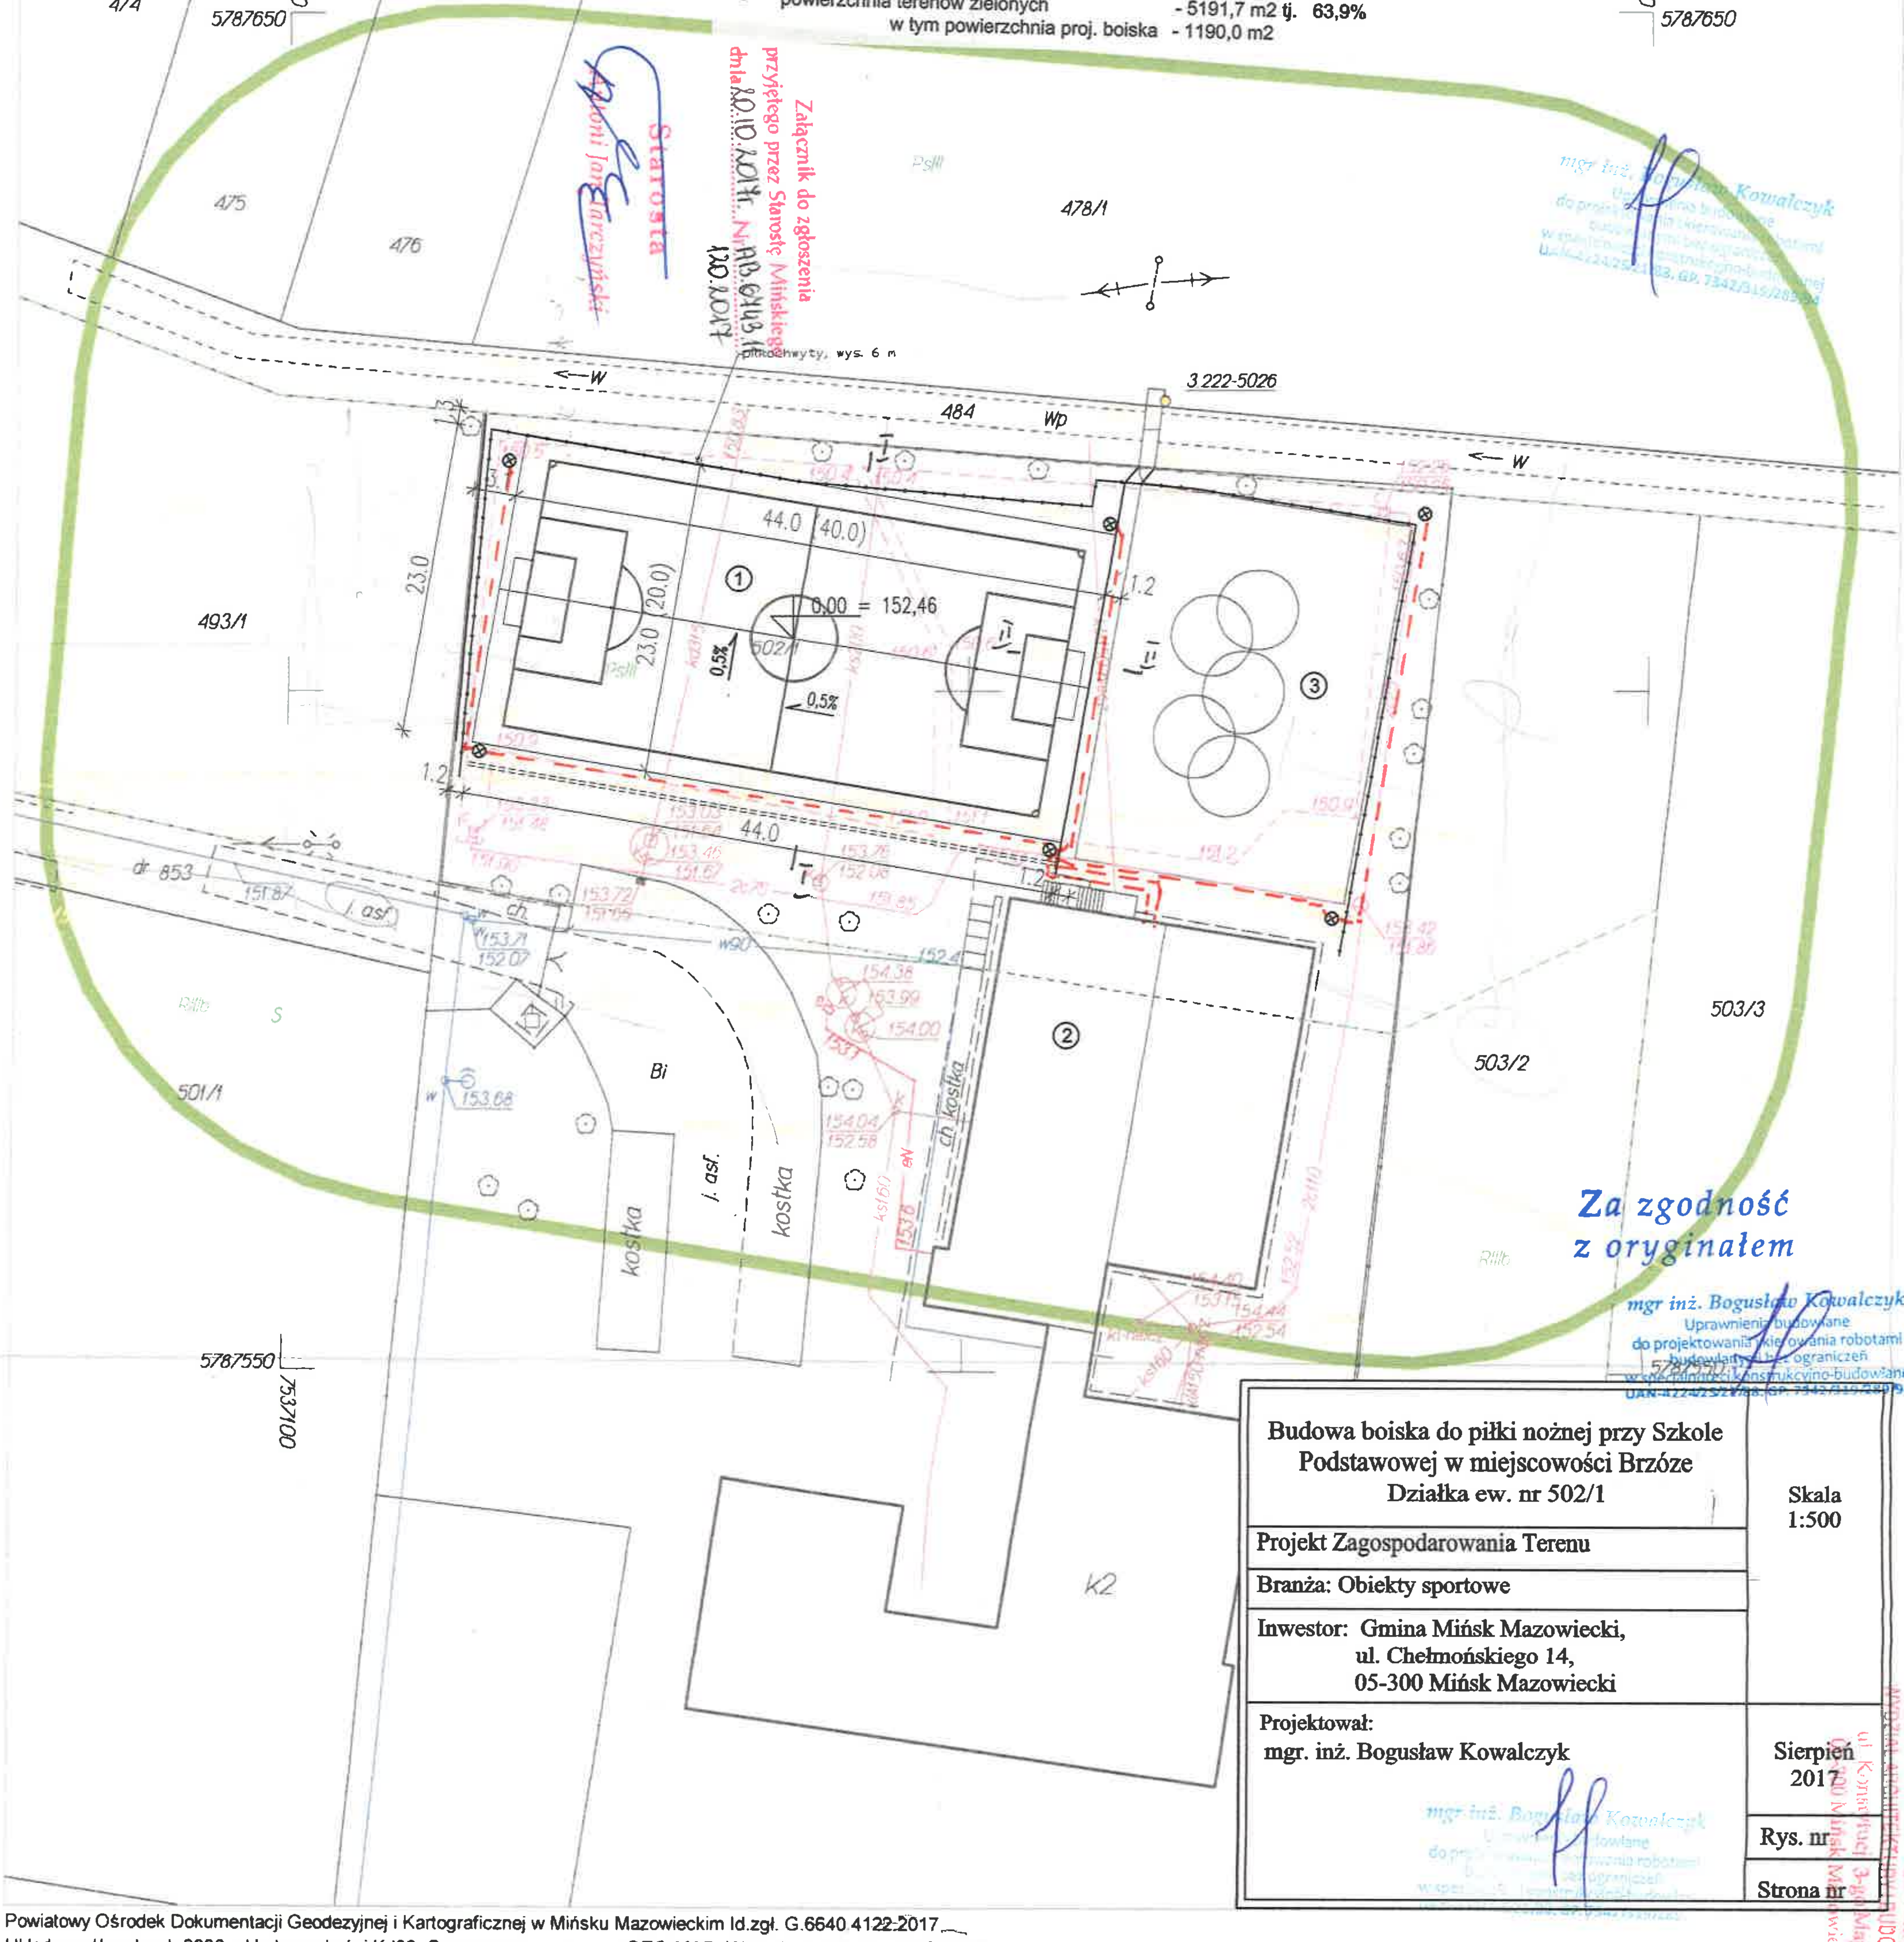


Za zgodność z oryginałem

mgr inż. Bogusław Kowalczyk Uprawnienia budowlane do projektowania i kierowania robotami budowlanymi bez ograniczeń w specjalności konstrukcyjno-budowlanej UAN-4224/252/94

| | |
|---|---|
| Budowa boiska do piłki nożnej przy Szkole Podstawowej w miejscowości Brzóze Działka ew. nr 502/1 | Skala 1:500 |
| Projekt Zagospodarowania Terenu | |
| Branża: Obiekty sportowe | |
| Inwestor: Gmina Mińsk Mazowiecki, ul. Chełmońskiego 14, 05-300 Mińsk Mazowiecki | |
| Projektował: mgr. inż. Bogusław Kowalczyk | Sierpień 2017 |
| | Rys. nr |
| | Strona nr |

STAROSTWO POWIATOWE w Mińsku Mazowieckim WYDZIAŁ ARCHITEKTURY I BUDOWNICTWA ul. Konstytucji 3-go Maja 16 05-300 Mińsk Mazowiecki

Powiatowy Ośrodek Dokumentacji Geodezyjnej i Kartograficznej w Mińsku Mazowieckim Id.zgł. G.6640.4122.2017
Układ współrzędnych 2000, układ wysokości Kr'86. Opracowano systemem GEO-MAP. Wydrukował(a): Monika Sobiech