

## ZARZĄDZENIE Nr 25/2020

### WÓJTA GMINY MIŃSK MAZOWIECKI

z dnia 1 kwietnia 2020

**w sprawie w sprawie odpłatnego ustanowienia służebności przesyłu, na nieruchomości, stanowiącej własność Gminy Mińsk Mazowiecki.**

Na podstawie art. 30 ust. 1 i ust. 2 pkt. 3 oraz ustawy z dnia 8 marca 1990 r. o samorządzie gminnym (Dz. U. z 2019 r. poz. 506 tj.) oraz § 11 ust. 1 uchwały Nr X.93.19 z dnia 22 sierpnia 2019 r. w sprawie określenia zasad nabywania, zbywania i obciążania nieruchomości stanowiących własność Gminy Mińsk Mazowiecki oraz ich wydzierżawiania lub najmu na okres dłuższy niż 3 lata niewchodzących w skład mieszkaniowego zasobu gminy zarządzam, co następuje:

**§ 1** Ustanowić służebność gruntową za wynagrodzeniem na rzecz PGE Dystrybucja S.A, na nieruchomości stanowiącej własność Gminy Mińsk Mazowiecki, objętej Księgą Wieczystą SIIM/00115866/2, położonej w Chochole, oznaczonej w ewidencji gruntów nr. 126/4, służebności przesyłu, polegająca na prawie do korzystania z gruntu o powierzchni 12 w celu wybudowania i użytkowania stacji transformatorowej oraz dysponowania oznaczonym pasem gruntu na cele budowlane i uzyskania wszelkich wymaganych przepisami prawa decyzji administracyjnych, zgód, uzgodnień i pozwoleń niezbędnych do realizacji w/w infrastruktury.

**§ 2** Granice i przebieg ustanawianej służebności wskazano na mapie, stanowiącej załącznik graficzny do niniejszego zarządzenia.

**§ 3** Zarządzenie stanowi podstawę zawarcia umowy notarialnej ustanowienia służebności określonej w § 1 .

**§ 4** Ustanowienie służebności następuje odpłatnie i na czas nieoznaczony.

**§ 5** Zarządzenie wchodzi w życie z dniem podjęcia.

**WÓJT**


*Antoni Janusz Piechoski*

**ZAŁĄCZNIK NR 1 DO AKTU NOTARIALNEGO**  
ustanawiającego służebność przesyłu  
energii elektrycznej

Lokalizacja:  
działka nr 126/4 w Chochole  
gm. Mińsk Mazowiecki  
skala 1:250

proj. STr 630 Mzb1  
150x320 Chochół 1 nr 0153

powierzchnia służebności  
przesyłu:  $S=12 \text{ m}^2$

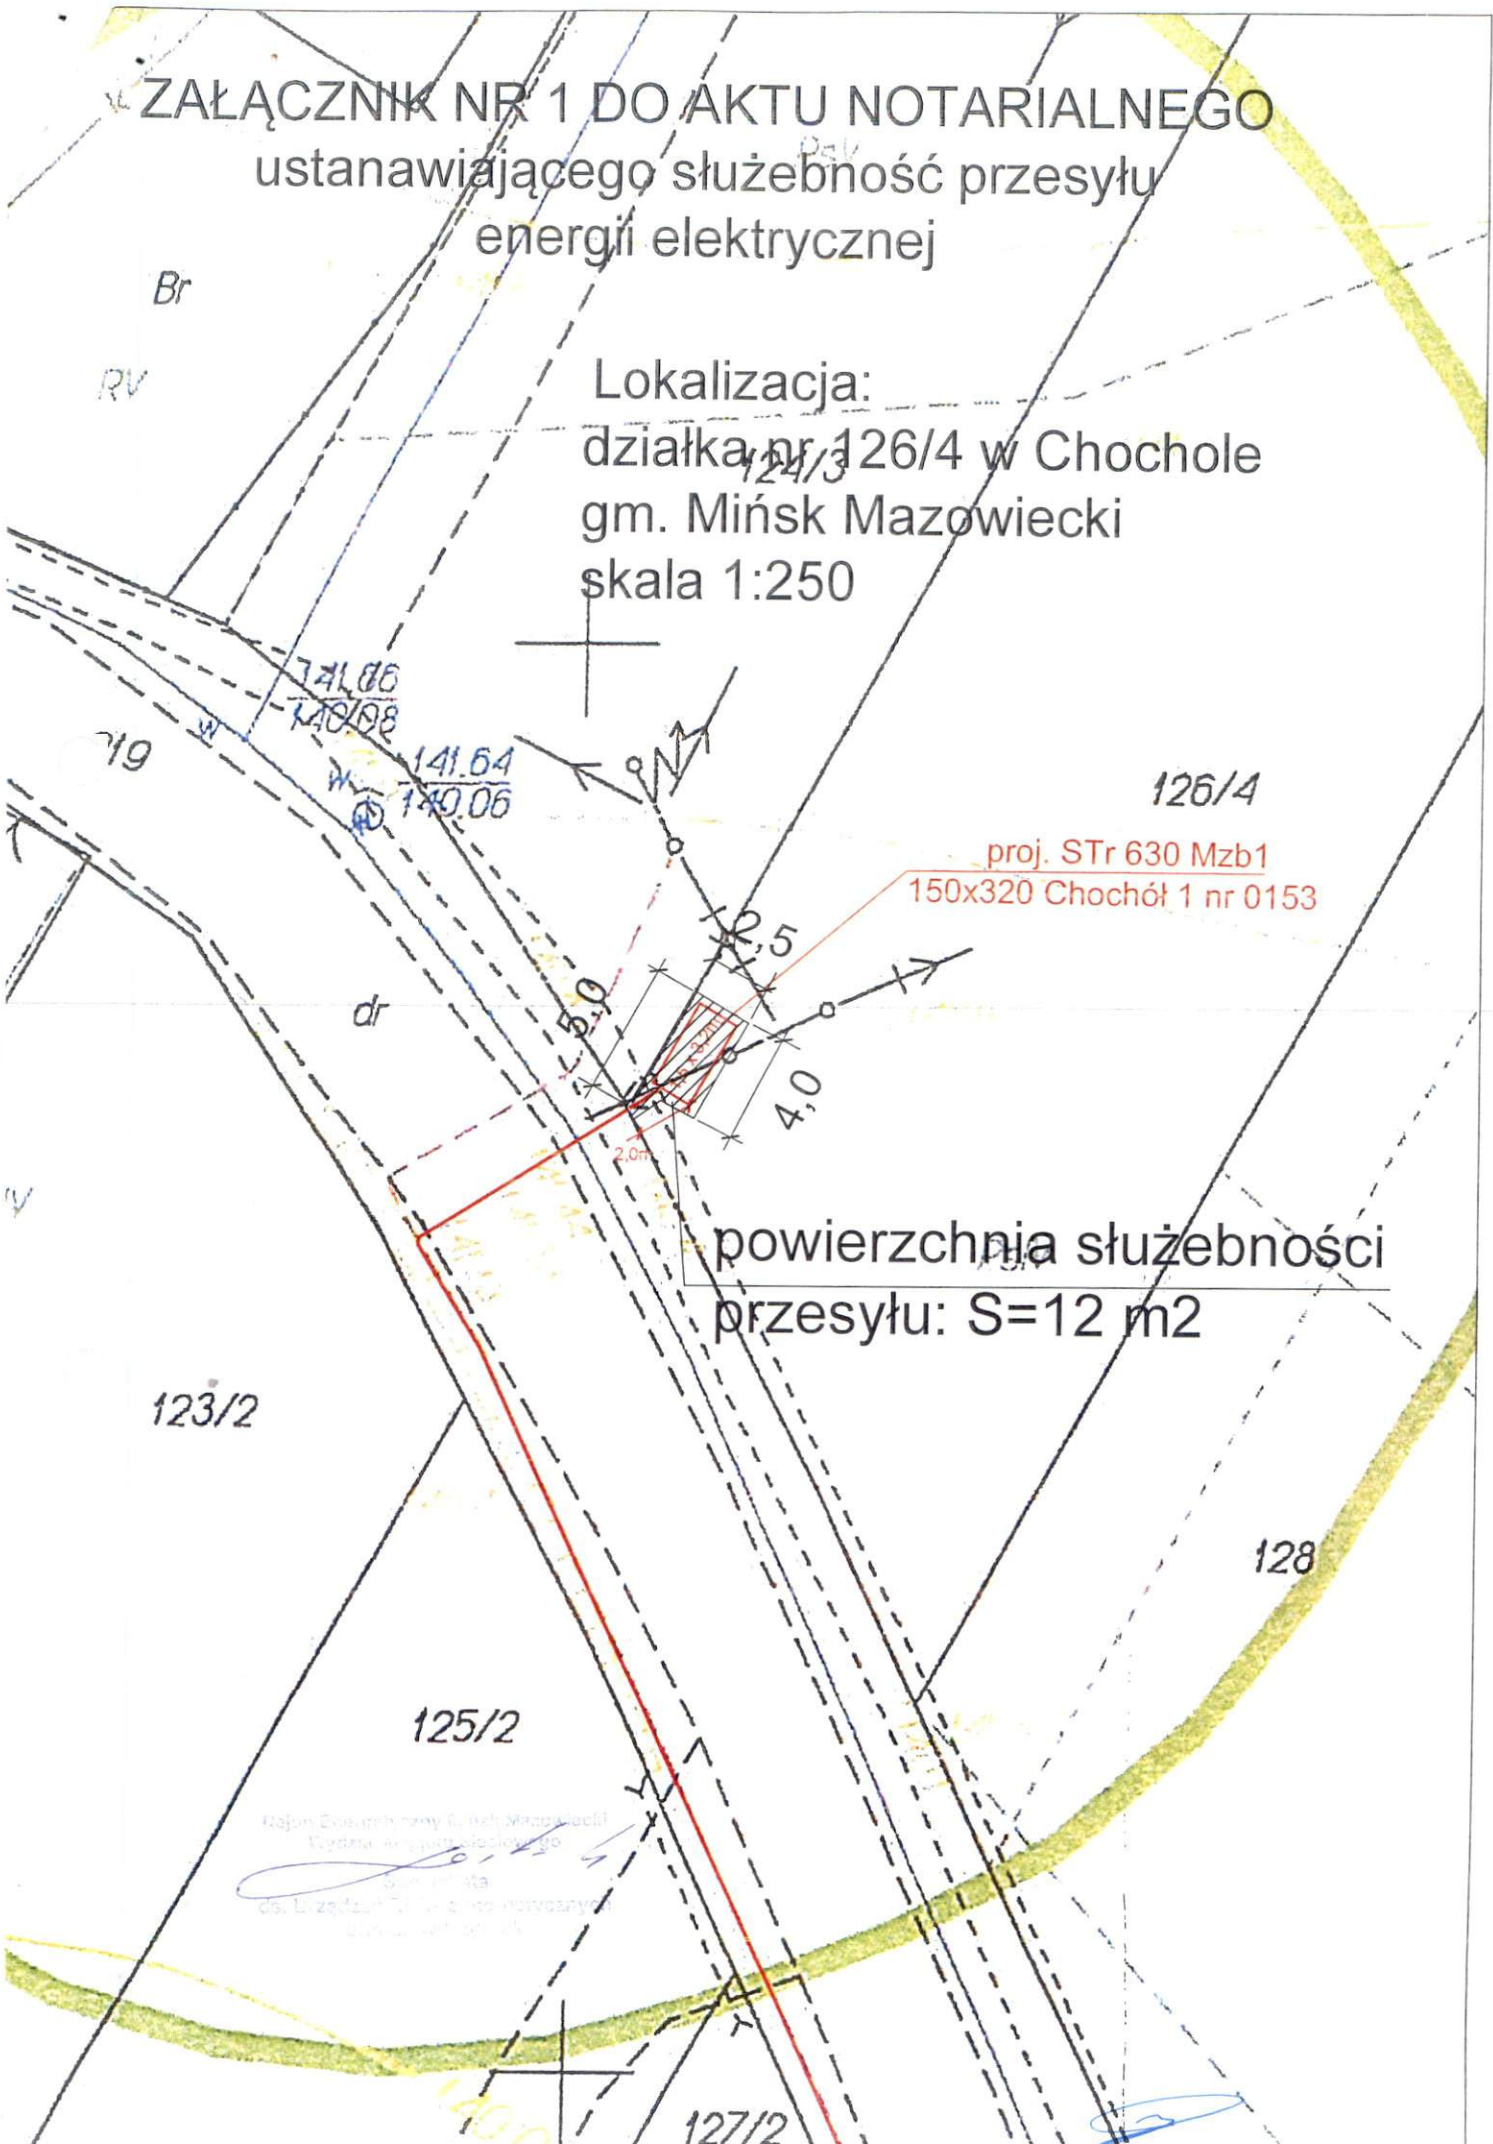

Rajon Energetyczny Łódź-Mazowiecki  
Systemy elektroenergetyczne  
ul. ...  
os. Łódź ...  
...