

**PA DO CELÓW PROJEKTOWYCH**

wiat miński, Gmina 141211\_2 Mińsk Mazowiecki, Obręb 0027 Marianka,

skala numer: 110/2 Skala 1 : 500

realizację wykonano według stanu na dzień 23.07.2020r.  
wyklucza się istnienia na terenie urządzeń podziemnych -  
pokazanych na mapie - które nie zostały odnalezione  
czas wykonywania inwentaryzacji geodezyjnej, lub nie  
zostały zgłoszone do inwentaryzacji przed zasypaniem.


Brak służebności gruntowych w Księdze Wieczystej.

GEODETA UPRAWNIONY

Usługi Geodezyjne i Kartograficzne  
**GEOJASZCZUK**  
mgr inż. Mariusz Jaszczuk  
ul. Konstytucji 3 Maja 2, lok. 7  
05-300 Mińsk Mazowiecki  
tel. 506-150-043

Małgorzata Jaszczuk  
Pozw. Nr 17285

Lokalizacja działki nr ew 110/2 obręb Marianka

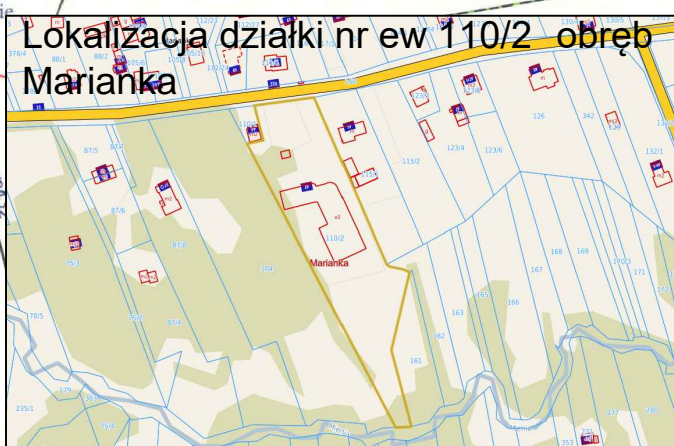

**ZA ZGODNOŚĆ Z  
ORYGINAŁEM  
MAPY DO CELÓW  
PROJEKTOWYCH**



**LEGENDA**

**ABCD** OBSZAR OBJĘTY OPRACOWANIEM

- ISTNIEJĄCA ZABUDOWA - BUDYNEK SZKOŁY
- PROJEKTOWANA WIATA NA 15 ROWERÓW
- PROJEKTOWANE UTWARDZENIE Z KOSTKI
- CHODNIKI DO ROZBIÓRKI
- TEREN DO NIWELACJI
- ISTNIEJĄCE UTWARDZENIA
- ISTNIEJĄCA DROGA DOJAZDOWA
- ISTNIEJĄCE MIEJSCA POSTOJOWE
- TEREN BIOLOGICZNIE CZYNNY

PROJEKTOWANA WIATA NA 15 ROWERÓW



**MIROSLAW BURTA**  
ZAKŁAD USŁUGOWY  
88-110 SIEDLCE UL. GRABIANOWSKA 23

PROJEKT BUDOWALNY BUDOWY WIATY ROWEROWEJ PRZY SZKOLE PODSTAWOWEJ W MARIANCE

PROJEKT ZAGOSPODAROWANIA CZĘŚCI DZIAŁKI NR EW 110/2  
OBREB MARIANKA:

RYSUNEK NR 1	SKALA: 1:500
MIEJSCE I DATA:	SIEDLCE, WRZESIEŃ 2020
INWESTOR:	LOKALIZACJA:
Gmina Mińsk Mazowiecki ul. Chełmońskiego 14, 05-300 Mińsk Mazowiecki	działka nr ewid. 110/2 - obręb Marianka, jednostka ewid. Mińsk Mazowiecki
AUTOR PROJEKTU:	PODPIS:
MGR INŻ. ARCH. AGNIESZKA BURTA upr. MA/071/17	

świadczam, że efekt pracy geodezyjnej zgłoszonej do PODGIK w Mińsku Mazowieckim pod numerem G.6640.5236.2020 uzyskał pozytywny wynik weryfikacji. Operat przyjeżdża do zasobu PODGIK w Mińsku Mazowieckim dnia 08.09.2020 r. pod numerem P.1412.2020.4908.  
autorstwa pracy USŁUGI GEODEZYJNE I KARTOGRAFICZNE GEOJASZCZUK MARIUSZ JASZCZUK,  
geodeta uprawniony Nr 17285, Pozw. Nr 17285, skala 1:500, format A3, wydruk 2x20 cm