

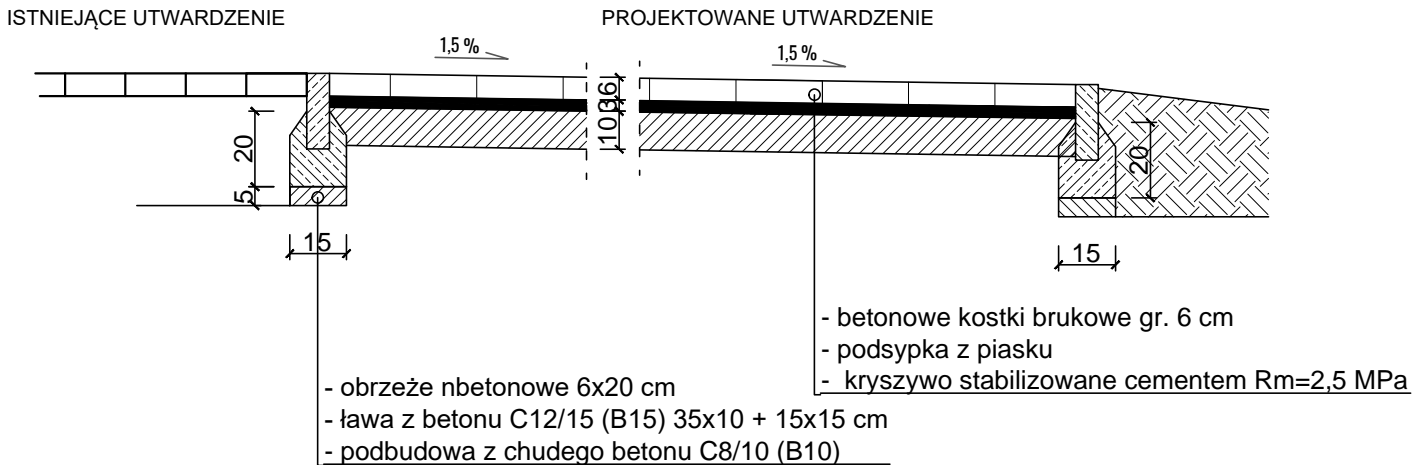


SZCZGÓŁ KOSTKI POD WIATĄ 1:20

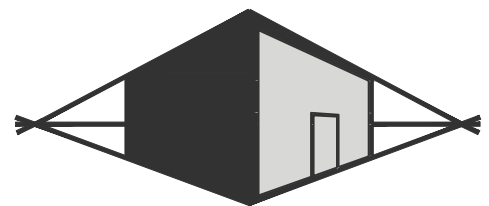

UWAGA! PPRZED PRZYSTĄPIENIEM DO PRAC DOKONAĆ NIWELACJI TERENU

DETAL ZABETONOWANIA SŁUPKA WIATY 1:20

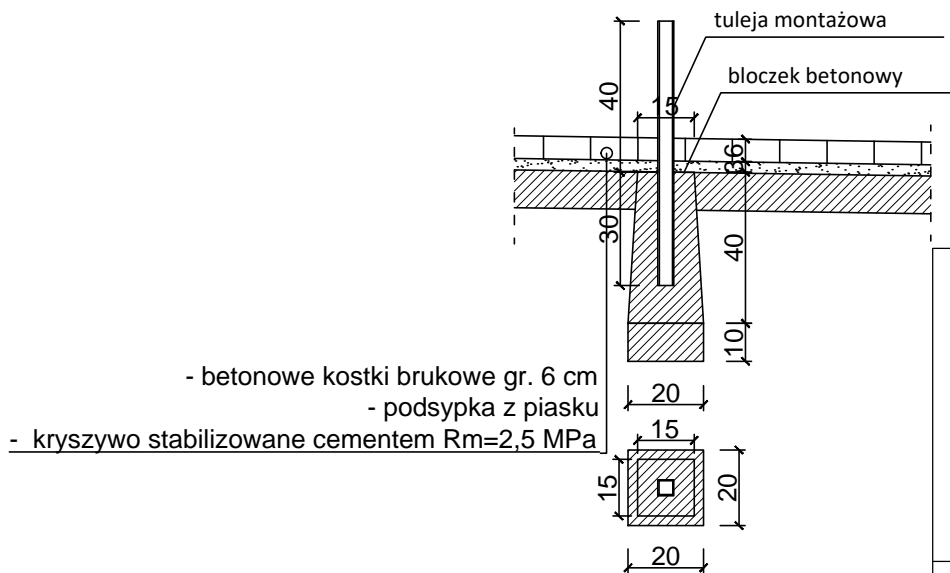

MIROSLAW BURTA

ZAKŁAD USŁUGOWY
08-110 SIEDLCE, UL.GRABIANOWSKA 23

PROJEKT BUDOWALNY BUDOWY WIATY ROWEROWEJ PRZY SZKOLE
PODSTAWOWEJ W MARIANCE

DETALE DROGOWE

RYSUNEK NR 2	SKALA: 1:100
MIEJSCE I DATA:	SIEDLCE, WRZESIEŃ 2020
INWESTOR:	LOKALIZACJA:
Gmina Mińsk Mazowiecki ul. Chełmońskiego 14, 05-300 Mińsk Mazowiecki	działka nr ewid. 110/2 - obręb Marianka, jednostka ewid. Mińsk Mazowiecki
AUTOR PROJEKTU:	PODPIS:
MGR INŻ. ARCH. AGNIESZKA BURTA upr. MA/071/17	