

MAPA DO CELÓW PROJEKTOWYCH


Powiat miński, Gmina 141211\_2 Mińsk Mazowiecki, Obręb 0010 Cielechowizna,  
Działka numer: 119/2 Skala 1 : 500

Aktualizację wykonano według stanu na dzień 23.07.2020r.  
Nie wyklucza się istnienia na terenie urządzeń podziemnych -  
nie pokazanych na mapie - które nie zostały odnalezione  
podczas wykonywania inwentaryzacji geodezyjnej, lub nie  
zostały zgłoszone do inwentaryzacji przed zasypaniem.

Brak służebności gruntowych w Księdze Wieczyste  
PsvI

Usługi Geodezyjne i Kartograficzne  
GEOJASZCZUK  
mgr inż. Mariusz Jaszczuk  
ul. Konstytucji 3 Maja 2, lok. 105A  
05-300 Mińsk Mazowiecki  
tel. 506-150-043

ZA ZGODNOŚĆ Z ORYGINAŁEM  
MAPY DO CELÓW PROJEKTOWYCH

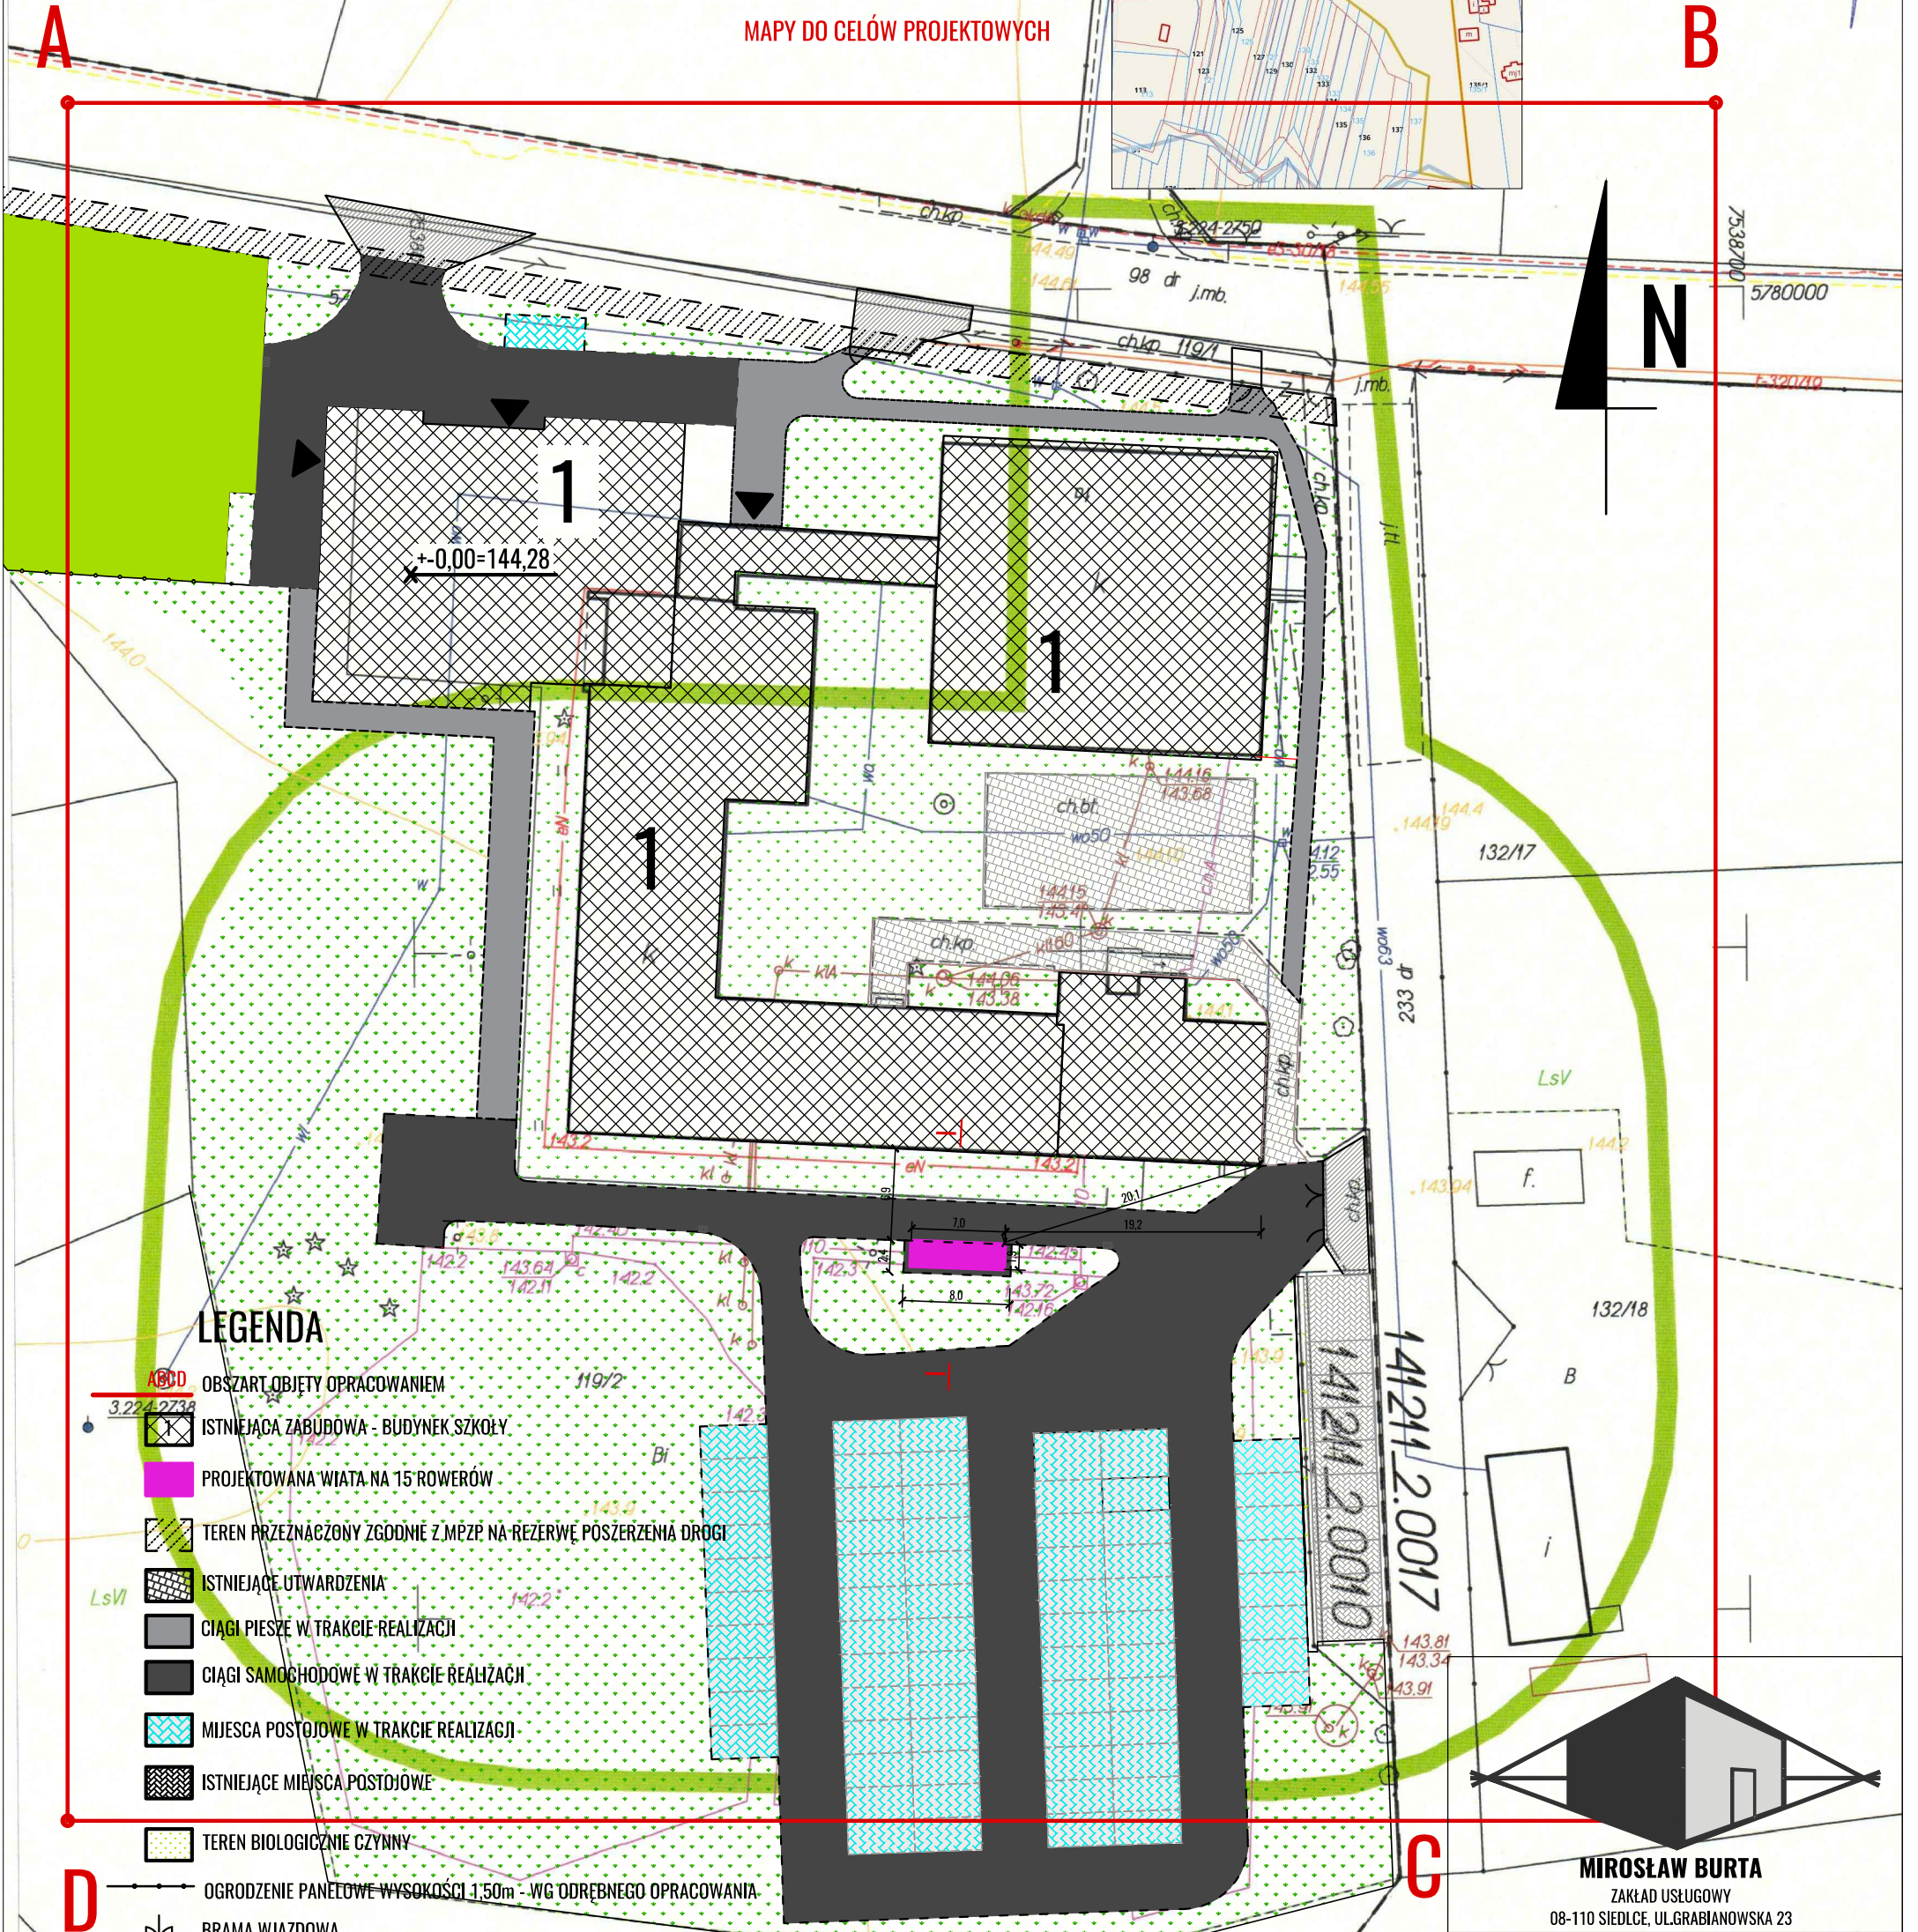

LEGENDA

- OBSZAR OBJĘTY OPRACOWANIEM
- ISTNIEJĄCA ZABUDOWA - BUDYNEK SZKOŁY
- PROJEKTOWANA WIATA NA 15 ROWERÓW
- TEREN PRZEZNACZONY ZGODNIE Z MPZP NA REZERWĘ POSZERZENIA DRUGI
- ISTNIEJĄCE UTWARDZENIA
- CIĄGI PIESZE W TRAKCIE REALIZACJI
- CIĄGI SAMOCHODOWE W TRAKCIE REALIZACJI
- MIEJSCA POSTOJOWE W TRAKCIE REALIZACJI
- ISTNIEJĄCE MIEJSCA POSTOJOWE
- TEREN BIOLOGICZNIE CZYNNY
- OGRODZENIE PANELOWE WYSOKOŚCI 1,50m - WG ODRĘBNEGO OPRACOWANIA
- BRAMA WJAZDOWA
- ISTNIEJĄCE WJAZDY NA DZIAŁKĘ
- UO TEREN USŁUG POBULICZNYCH ZGODNIE Z MPZP
- WEJSCIA DO BUDYNKU
- KRAWĘŻNIK BETONOWY 15x30 cm
- OBRZEŻE BETONOWE 6x20 cm

PROJEKTOWANA WIATA NA 15 ROWERÓW



**MIROSLAW BURTA**  
ZAKŁAD USŁUGOWY  
08-110 SIEDLCE, UL. GRABIANOWSKA 23

PROJEKT BUDOWALNY BUDOWY WIATA ROWEROWEJ PRZY SZKOLE  
PODSTAWOWEJ W HUCIE MIŃSKIEJ Z/S CIELECHOWIZNA

PROJEKT ZAGOSPODAROWANIA CZĘŚCI DZIAŁKI NR EW 119/2  
OBREB CIELECHOWIZNA:

RYSUNEK NR 1	SKALA: 1:500
MIEJSCIE I DATA:	SIEDLCE, WRZESIEŃ 2020
INWESTOR:	LOKALIZACJA:
Gmina Mińsk Mazowiecki ul. Chmińskiego 74 05-300 Mińsk Mazowiecki	działka nr ewid. 119/2 - obręb Cielechowizna, jednostka ewid. Mińsk Mazowiecki
AUTOR PROJEKTU:	PODPIS:
MGR INŻ. ARCH. AGNIESZKA BURTA upr. MA/071/17	

Oświadczam, że operat pracy geodezyjnej zgłoszonej do PODGIK w Mińsku Mazowieckim  
Mazowieckim dnia 05.08.2020 roku pod numerem P.1412.2020.4909.  
Wykonawca pracy USŁUGI GEODEZYJNE I KARTOGRAFICZNE GEOJASZCZUK MARIUSZ JA  
Geodeta uprawniony Małgorzata Jaszczuk, upr. 17285,  
Jestem świadomy odpowiedzialności karnej za złożenie fałszywego oświadczenia.