


KANALIZACJA SANITARNA W MIEJSCOWOŚCI OSINY, KOLONIA JANÓW, BUDY JANOWSKIE; GMINA MIŃSK MAZOWIECKI

zakres inwestycji przewidziany do wykonania w ramach zadania
pn. "Budowa kanalizacji sanitarnej w części miejscowości Kolonia Janów,
Osiny i Budy Janowskie"

(sieć + przepompownie sieciowe + przyłącza do granicy działki drogowej bez
studni na terenie nieruchomości prywatnej + przyłącza ciśnieniowe wraz z
przepompowniami przydomowymi)

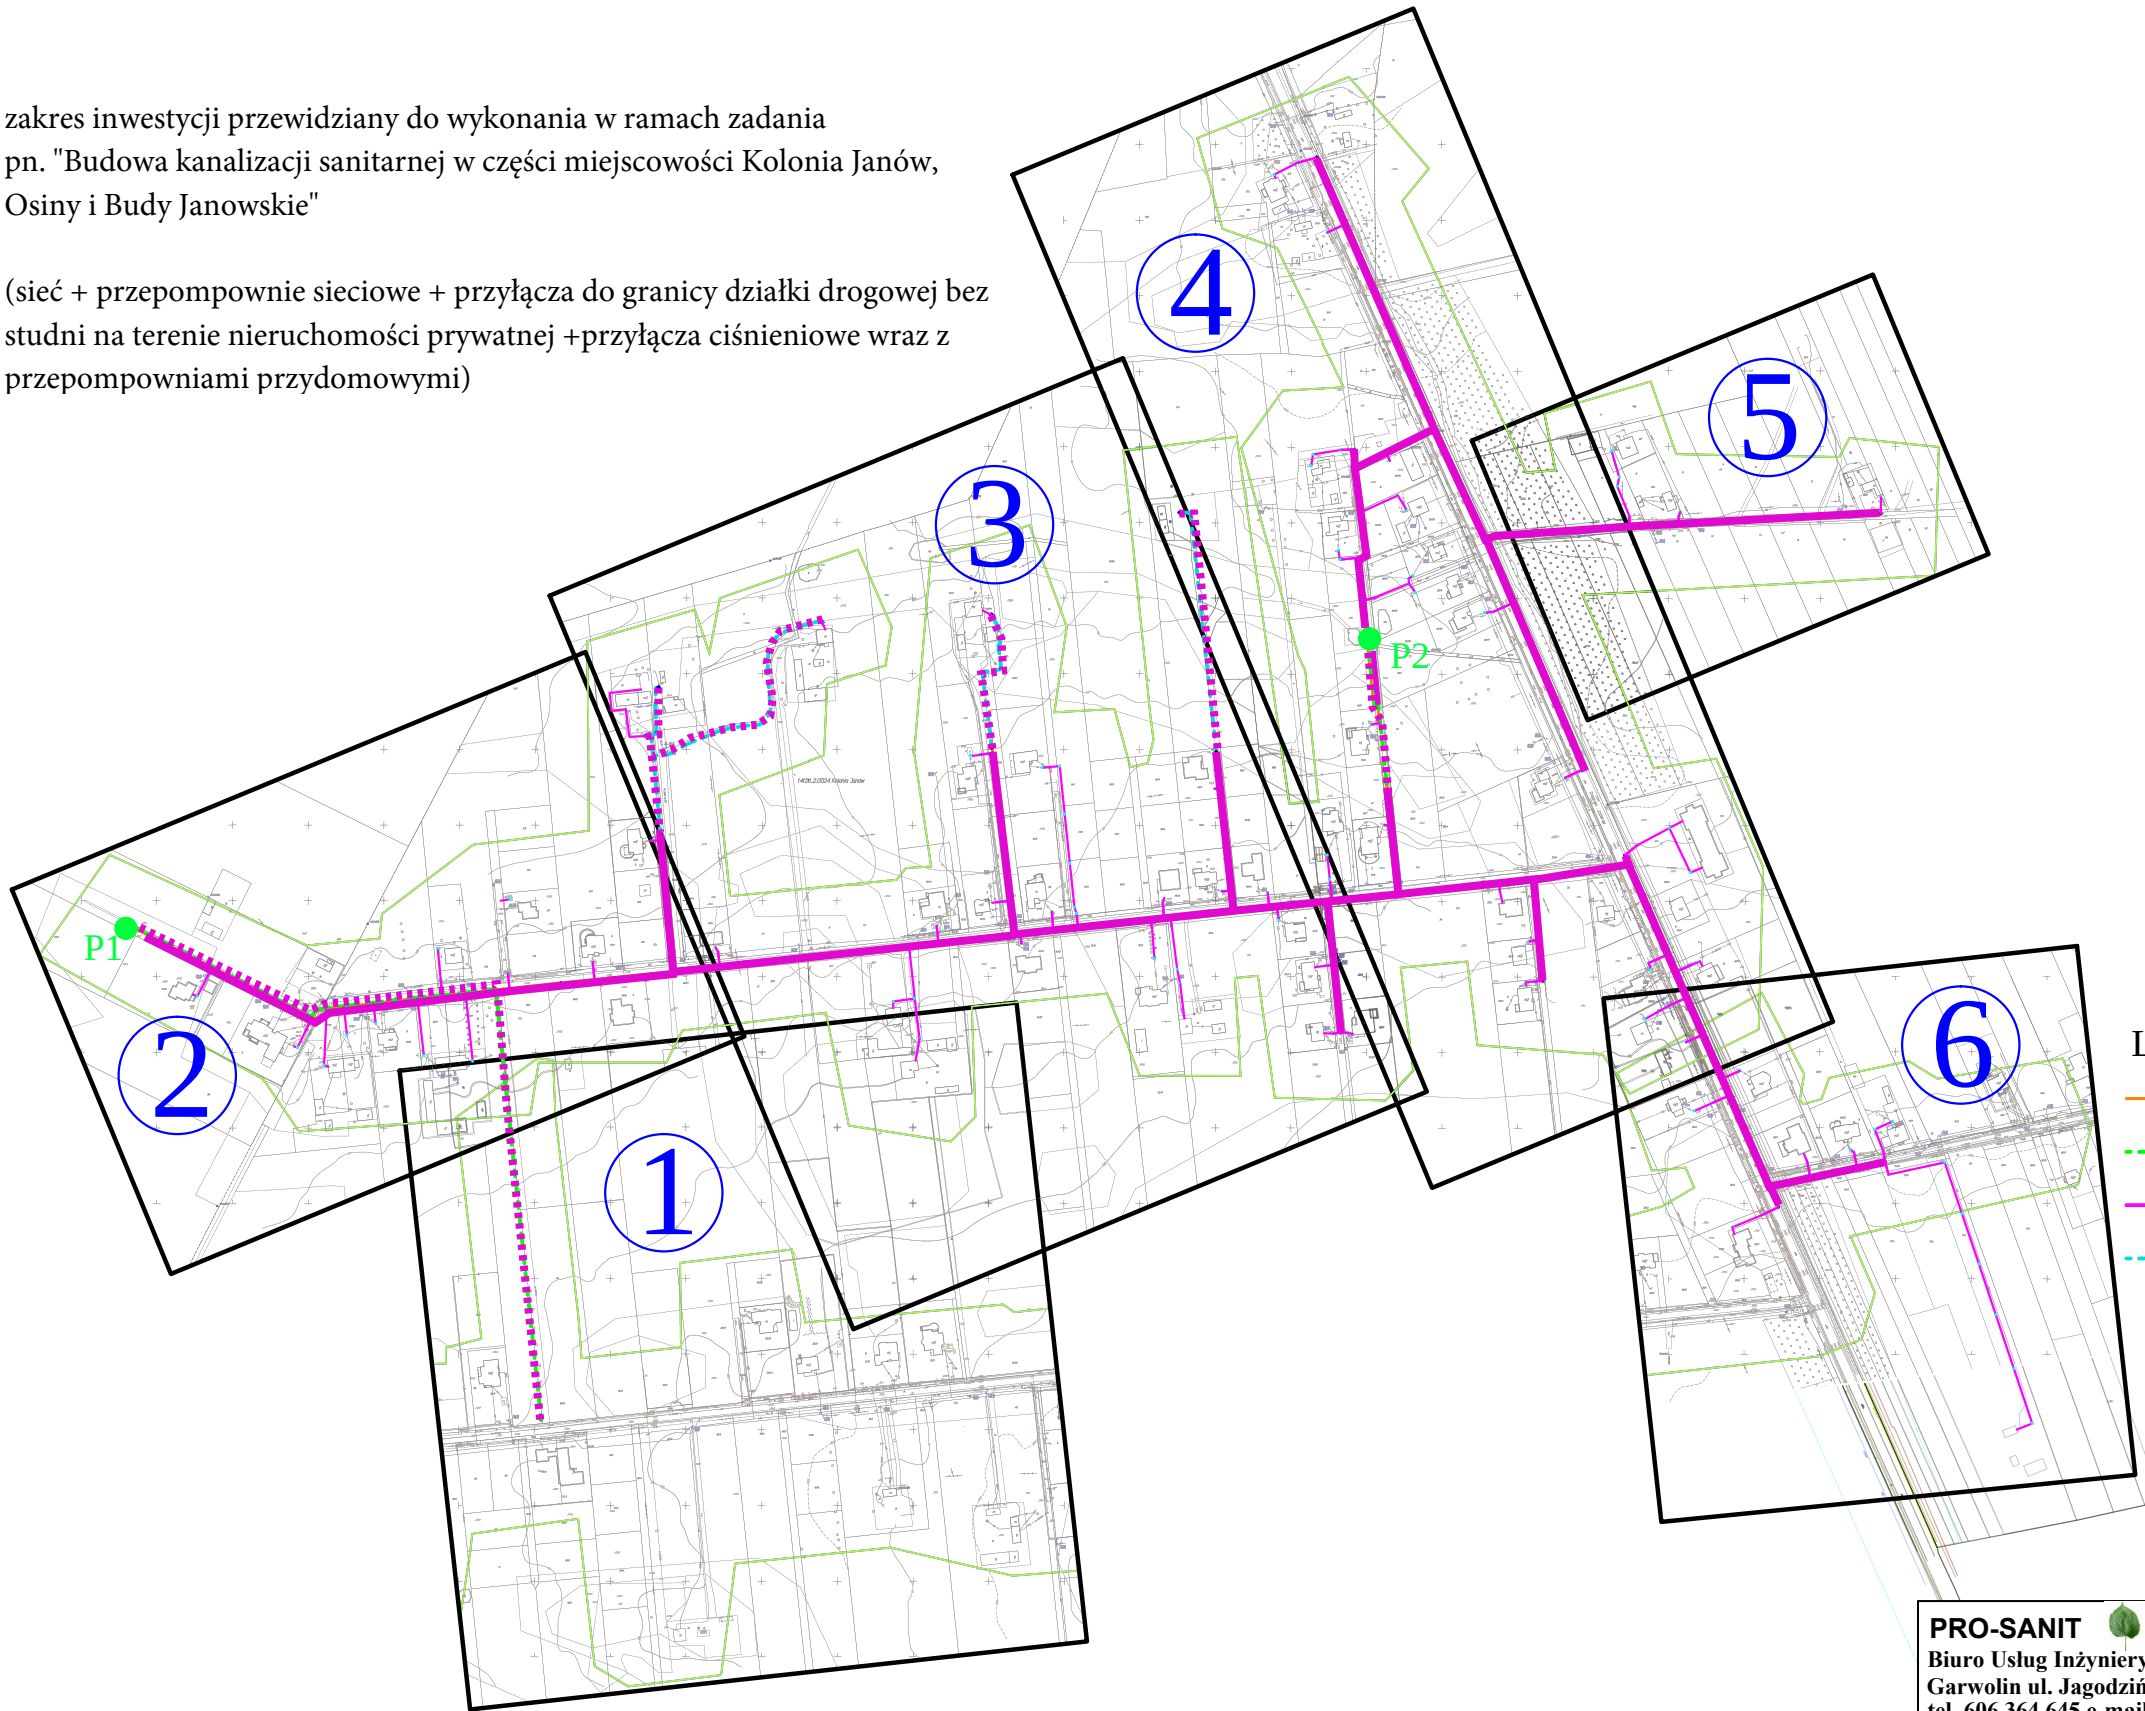

LEGENDA

- kanal grawitacyjny
- kanal tłoczny
- przyłącza kanalizacyjne grawitacyjne
- przyłącza kanalizacyjne tłoczne
- P1 ● pompownia ścieków sieciowa

② nr rysunku

SKALA 1: 5 000

PRO-SANIT Biuro Usług Inżynierskich Garwolin ul. Jagodzińska 53 tel. 606 364 645 e-mail: pro_sanit@wp.pl		Inwestor: Gminny Zakład Gospodarki Komunalnej w Mińsku Mazowieckim ul. Chelmońskiego 14 05-300 Mińsk Mazowiecki		Stadium: P.W.
Projektował: mgr inż. Daniel Baran upr. bud. do projektowania b/o w specjalności sanitarnej MAZ/0200/POOS/07		Podpis:		Data: 24.03.2020
Sprawdził: mgr inż. Sławomir Baran upr. bud. do projektowania b/o w specjalności sanitarnej MAZ/0400/PWOS/09		Inwestycja: KANALIZACJA SANITARNA W MIEJSCOWOŚCI OSINY, KOLONIA JANÓW, BUDY JANOWSKIE; GMINA MIŃSK MAZOWIECKI		Skala: 1:5000
		Nazwa rysunku: PLAN ORIENTACYJNY		Nr rys: I