



MIEJSCOWY PLAN ZAGOSPODAROWANIA PRZESTRZENNEGO GMINY MIŃSK MAZOWIECKI OBEJMUJĄCEGO CZĘŚCI MIEJSCOWOŚCI ZAMIENTE PN. „ZAMIENTE INWESTYCYJNE”

RYSUNEK PLANU

0 25 50 100 m

SKALA 1:1000



OBOWIĄZUJĄCE OZNACZENIA PLANU

OZNACZENIA LINIOWE

- granica obszaru objętego planem
- linia rozgraniczająca tereny o różnym przeznaczeniu
- nieprzekraczalna linia zabudowy
- zwymerowane odległości mierzone w metrach

PRZEZNACZENIE TERENÓW

- PU – teren obiektów produkcyjnych, składów, magazynów lub usług

ELEMENTY INFORMACYJNE PLANU

ELEMENTY ŚRODOWISKA PRZYRODNICZEGO


cały obszar objęty planem położony jest w zasięgu
Głównych Zbiorników Wód Podziemnych
nr 215 Subniecka warszawska

oraz 2151 Subniecka warszawska (część centralna)
cały obszar objęty planem położony jest w zasięgu
Mińskiego Obszaru Chronionego Krajobrazu

- strefa ograniczonego sposobu zagospodarowania
związana z odległością od lasu


POZOSTAŁE ELEMENTY

- granica obrębu Zamienie
- linia rozgraniczająca drogi poza planem

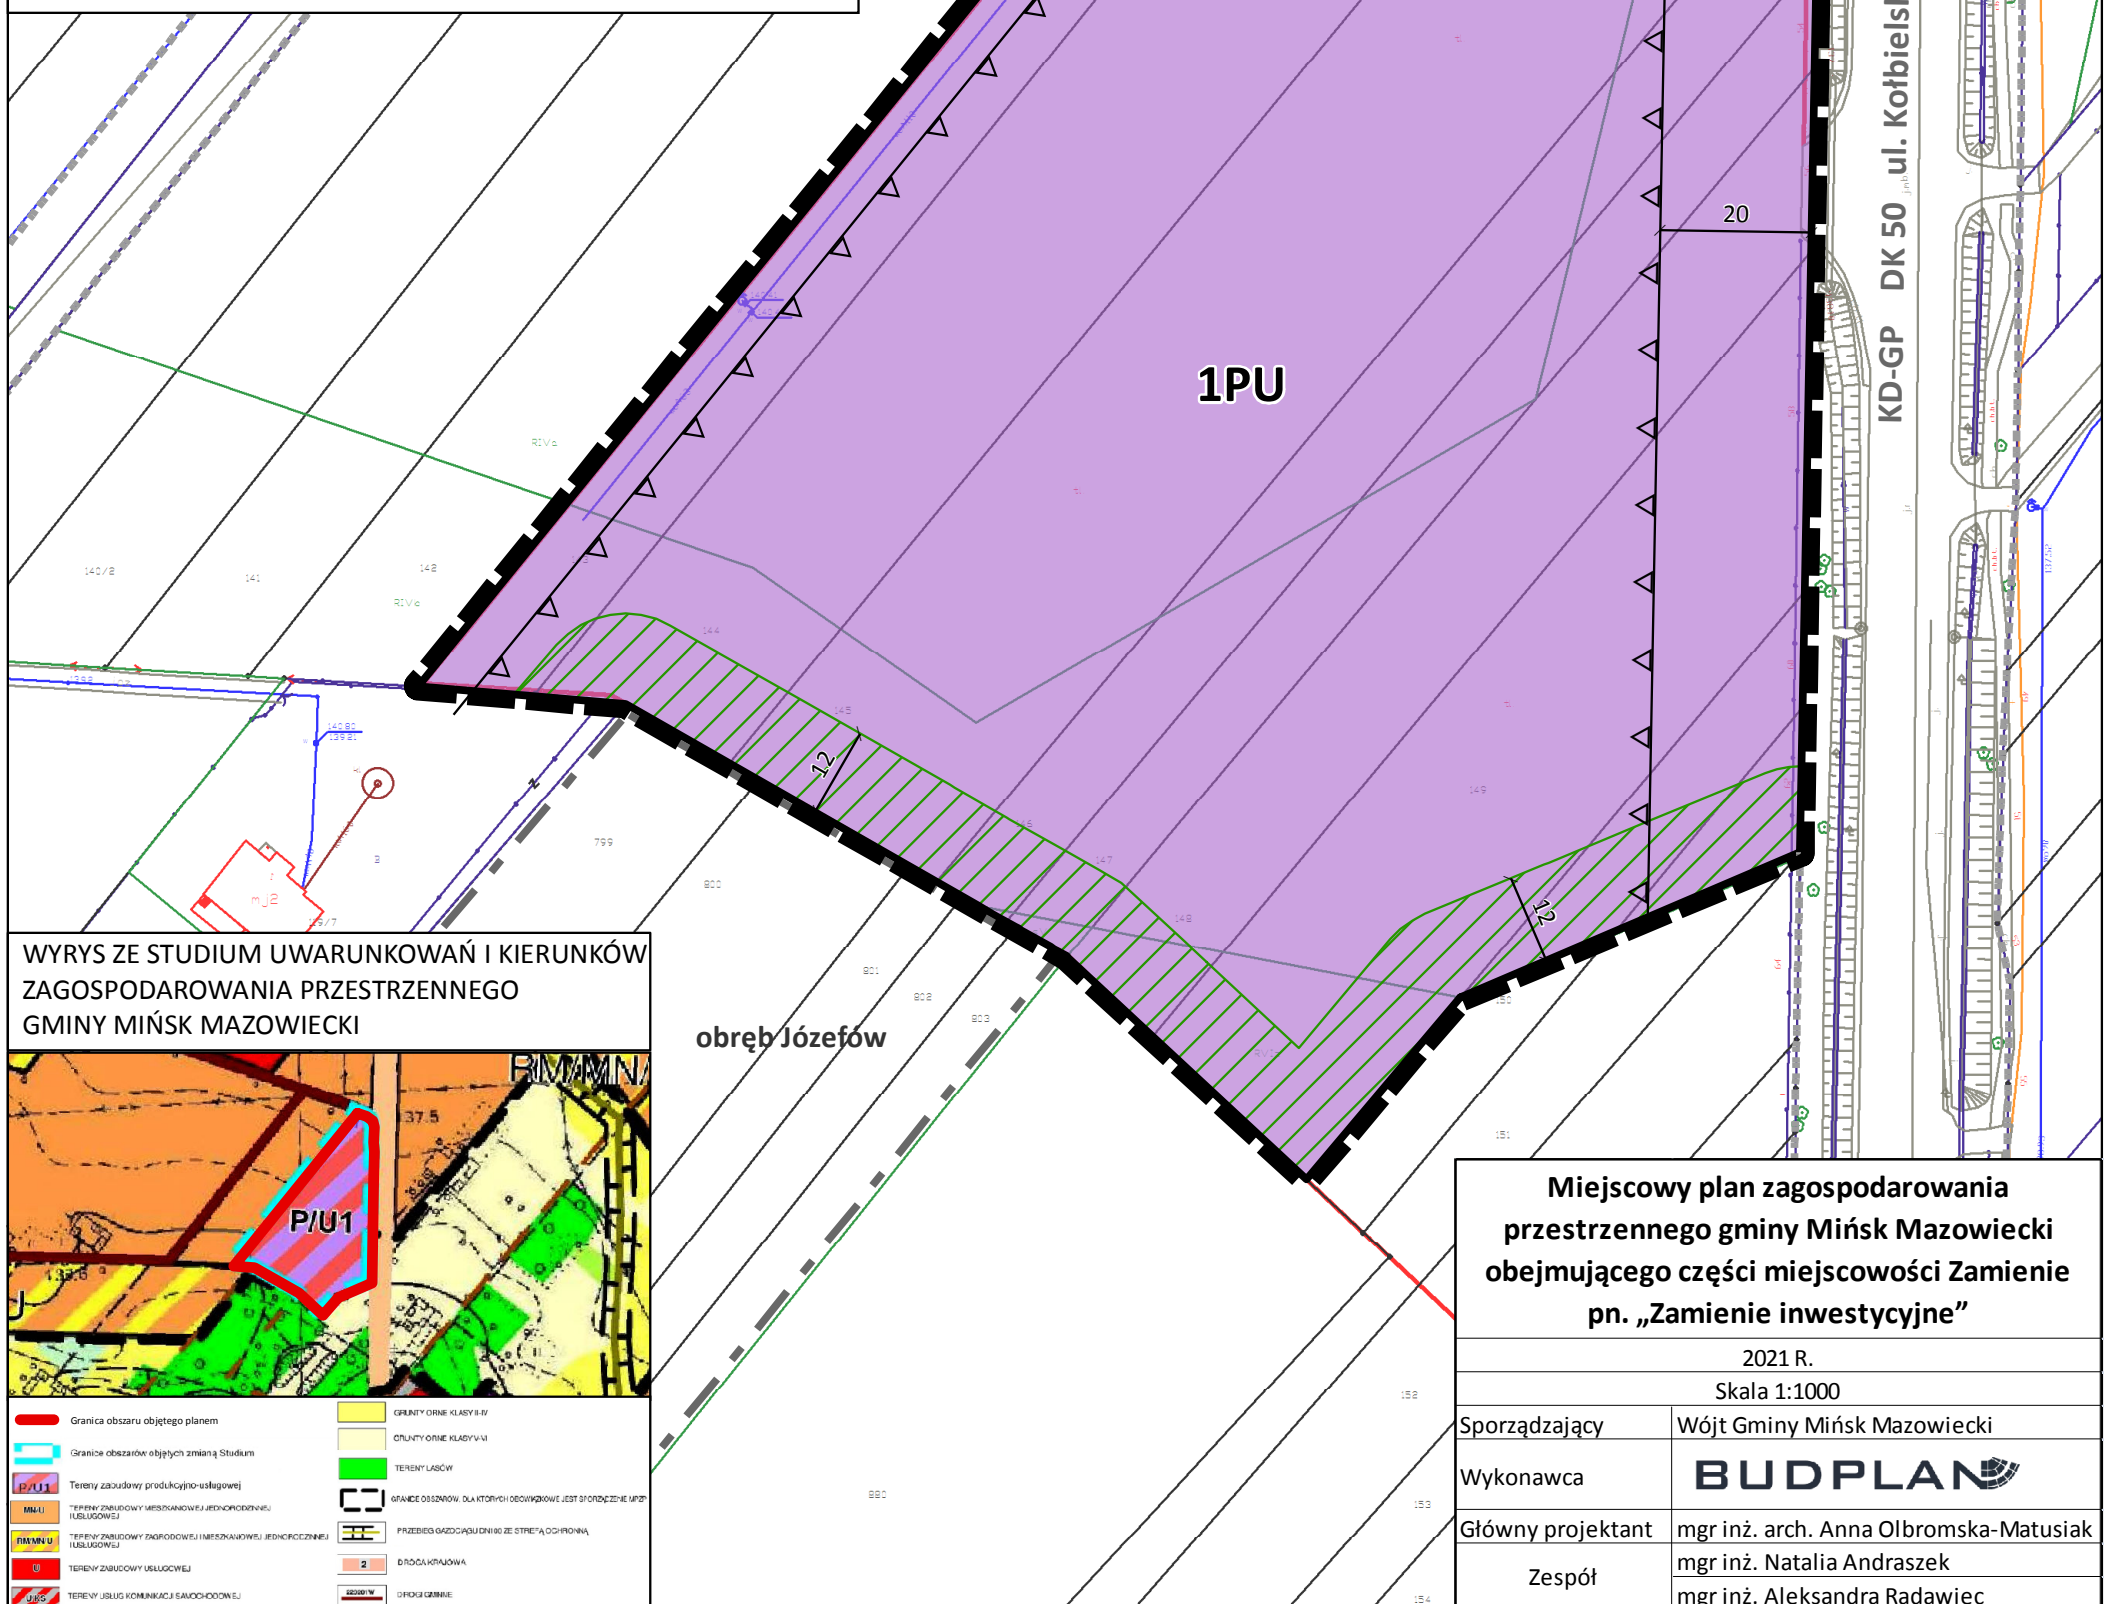

załącznik nr 1
do uchwały
Rady Gminy Mińsk Mazowiecki
z dnia

WYRYS ZE STUDIU UWARUNKOWAŃ I KIERUNKÓW ZAGOSPODAROWANIA PRZESTRZENNEGO GMINY MIŃSK MAZOWIECKI

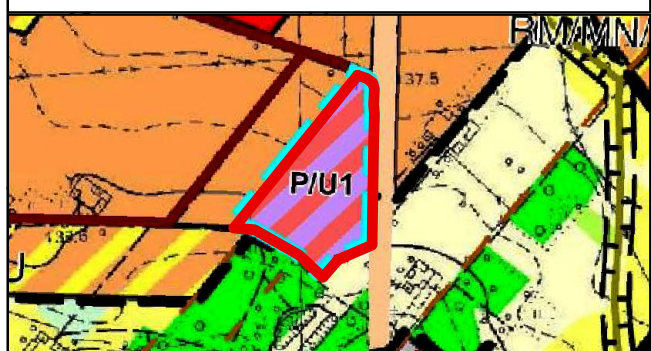

Miejscowy plan zagospodarowania przestrzennego gminy Mińsk Mazowiecki obejmującego części miejscowości Zamienie pn. „Zamienie inwestycyjne”	
2021 R.	
Skala 1:1000	
Sporządzający	Wójt Gminy Mińsk Mazowiecki
Wykonawca	BUDPLAN
Główny projektant	mgr inż. arch. Anna Olbomska-Matusiak
Zespół	mgr inż. Natalia Andraszek
	mgr inż. Aleksandra Radawiec