


Mińsk Mazowiecki - System Informacji Przestrzennej

skala 1 : 500

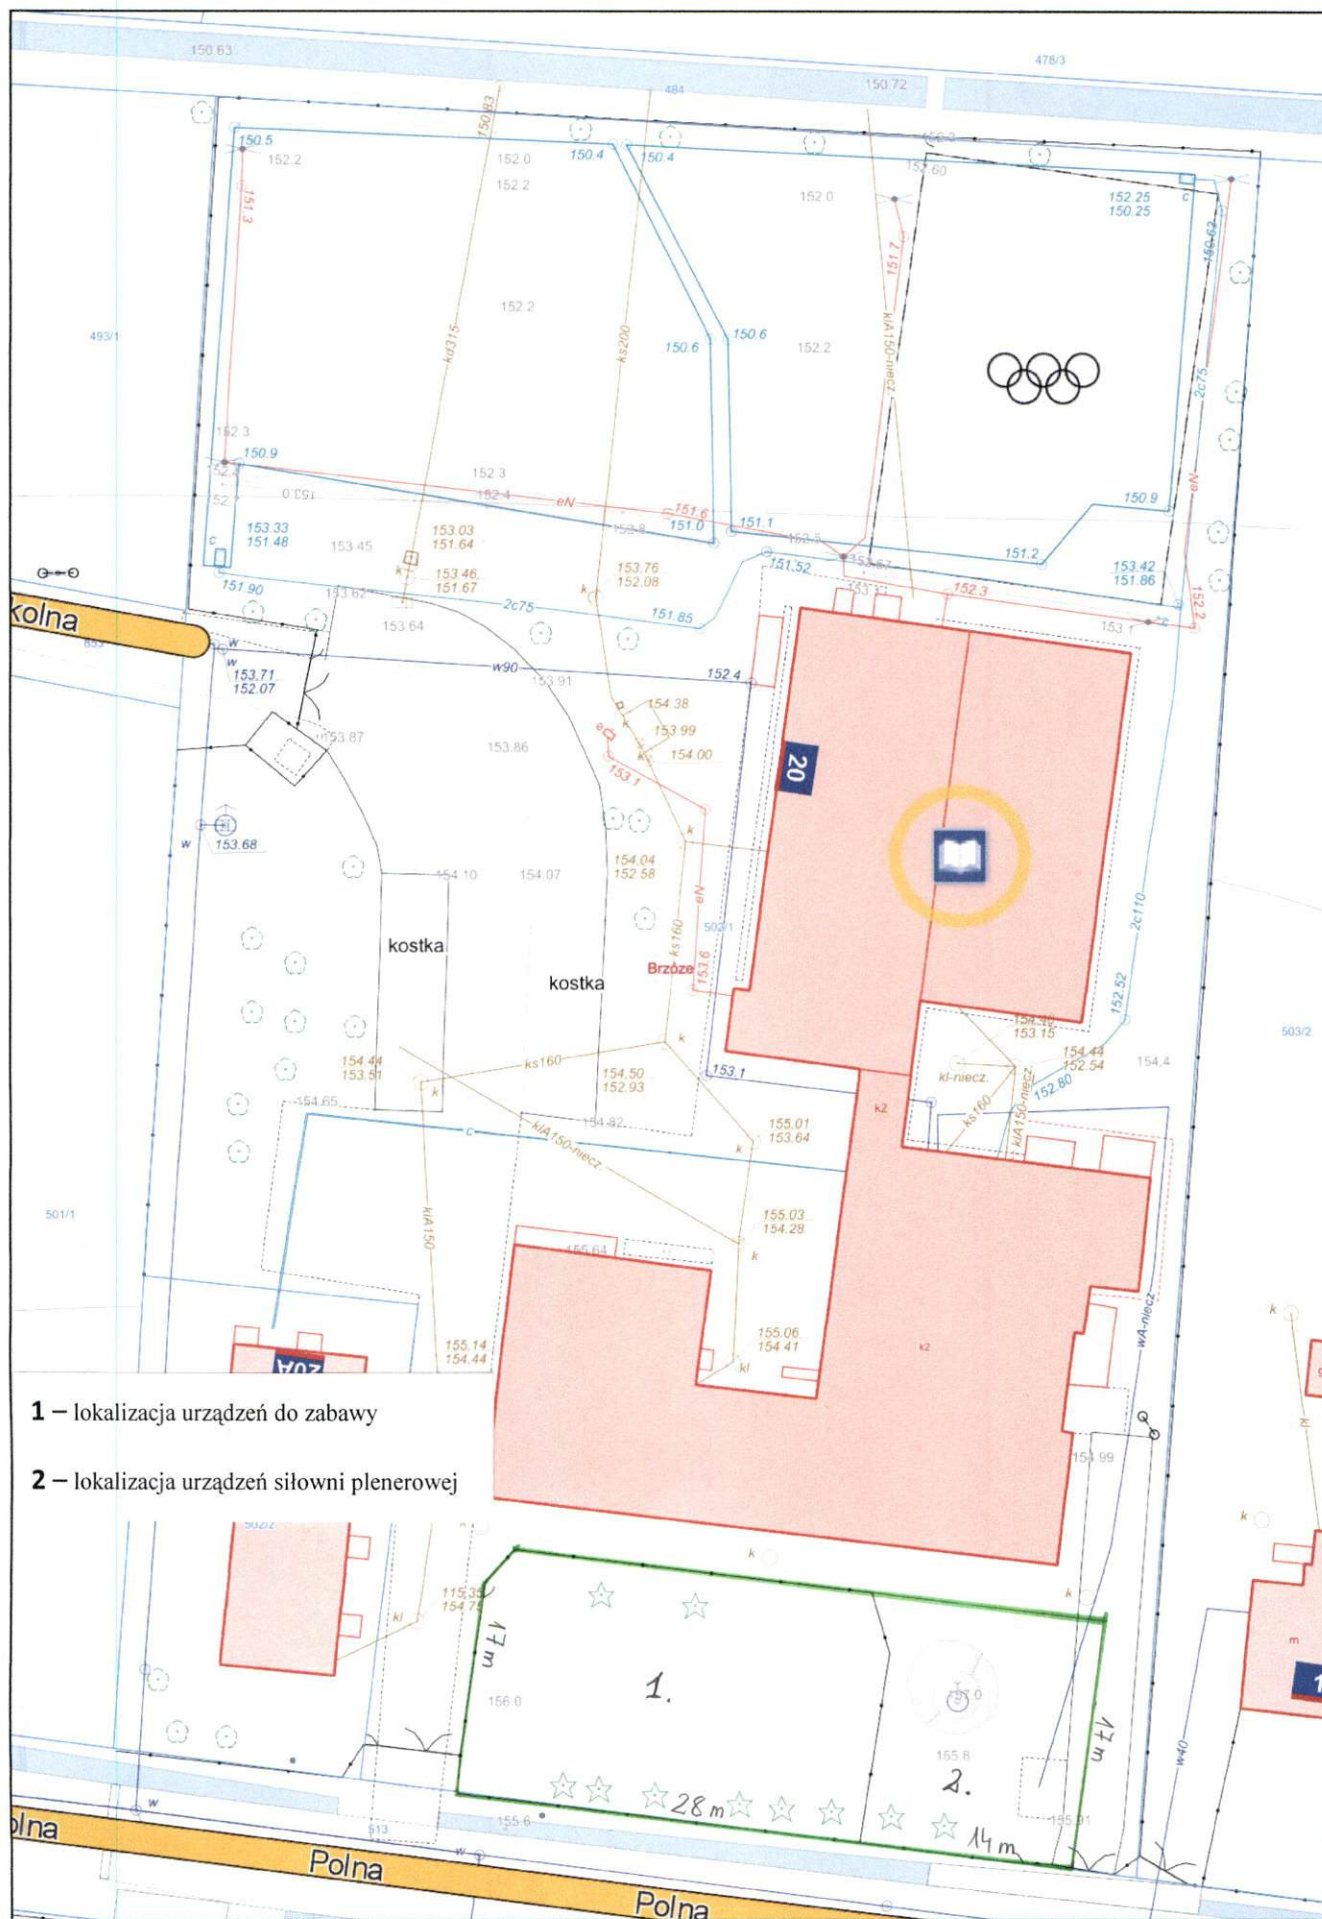

1 – lokalizacja urządzeń do zabawy

2 – lokalizacja urządzeń siłowni plenerowej