


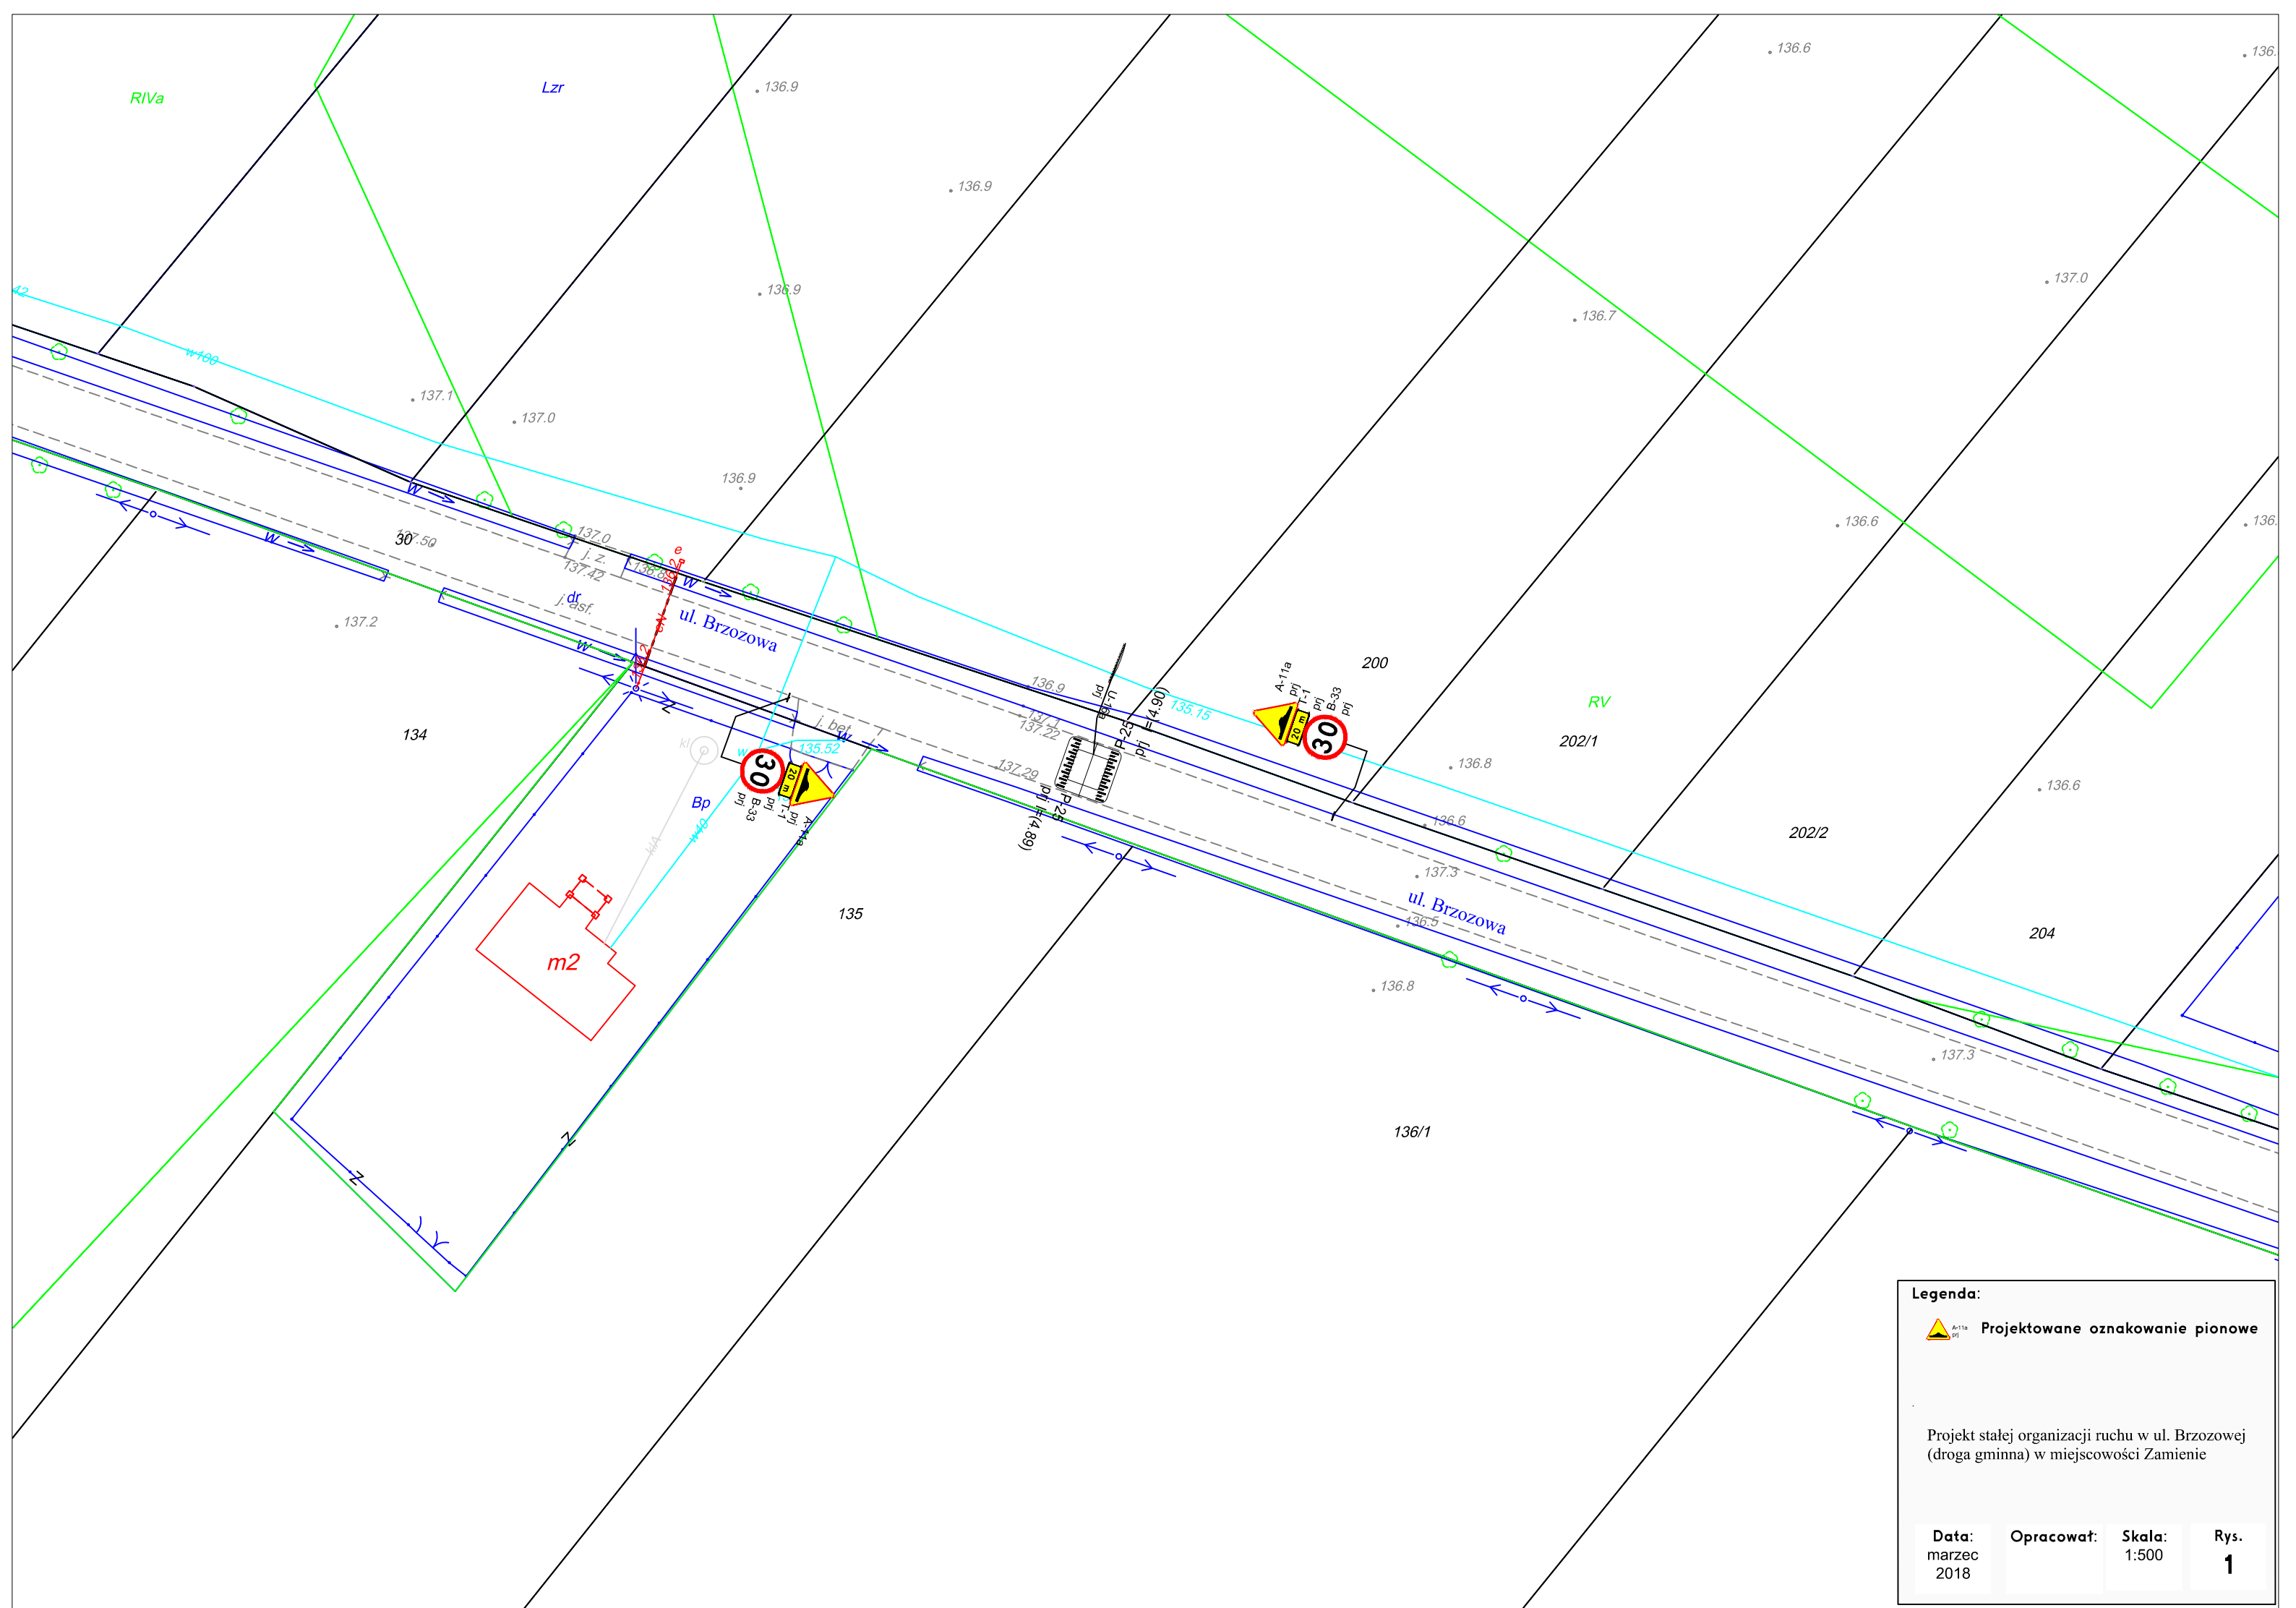

Legenda:

A-11a
pj

Projektowane oznakowanie pionowe

Projekt stałej organizacji ruchu w ul. Brzozowej
(droga gminna) w miejscowości Zamienie

Data:
marzec
2018

Opracował:

Skala:
1:500

Rys.
1