

Załącznik nr 1
do Uchwały Nr
Rady Gminy Mińsk Mazowiecki
z dnia r.

OBOWIĄZUJĄCE OZNACZENIA PLANU

- granica obszaru objętego miejscowym planem zagospodarowania przestrzennego
- linia rozgraniczająca tereny o różnym przeznaczeniu lub różnych zasadach zagospodarowania
- nieprzekraczalna linia zabudowy
- zwymerowane odległości mierzone w metrach
- rów melioracyjny do zachowania
- zieleni izolacyjna
- granica obszaru, dla którego dopuszcza się lokalizację urządzeń wytwarzających energię z odnawialnych źródeł energii o mocy zainstalowanej większej niż 500 kW wraz ze strefą ochronną związaną z ograniczeniami w zabudowie, zagospodarowaniu i użytkowaniu terenu oraz występowaniem znaczącego oddziaływania na środowisko

PRZEZNACZENIE TERENÓW


- P - teren produkcji
- KDD - teren drogi dojazdowej

ELEMENTY INFORMACYJNE PLANU


- granica administracyjna gminy
- granica obrębu ewidencyjnego
- granica działek ewidencyjnych
- linie rozgraniczające tereny z obowiązujących planów miejscowych wraz z oznaczeniem

*cały obszar objęty planem znajduje się w zasięgu Głównych Zbiorników Wód Podziemnych nr 215 Subniecka warszawska oraz 2151 Subniecka warszawska (część centralna)

WYRYS ZE STUDIUM UWARUNKOWAŃ I KIERUNKÓW ZAGOSPODAROWANIA PRZESTRZENNEGO GMINY MIŃSK MAZOWIECKI

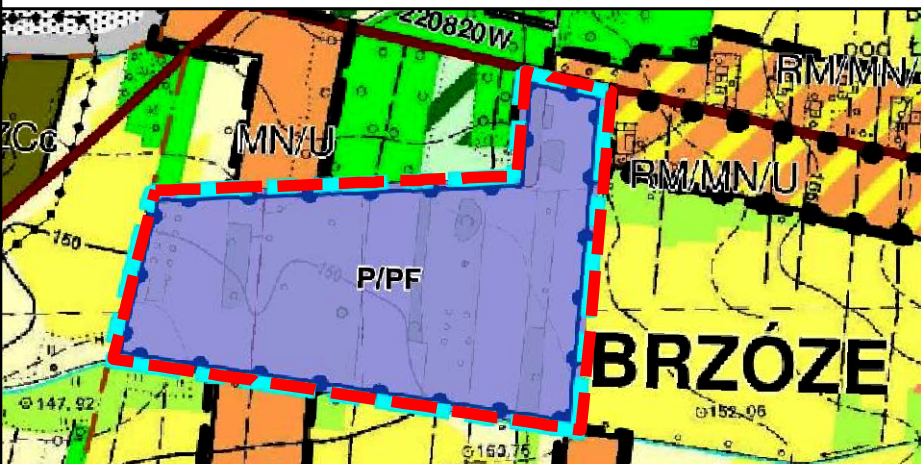

- granica obszaru opracowania planu miejscowego
- droga gminna
- granica obszaru objęta zmianą Studium
- strefy ochronne terenów instalacji fotowoltaicznych związane z ograniczeniami w zabudowie oraz zagospodarowaniu i użytkowaniu terenu
- tereny zabudowy produkcyjnej, przemysłowej, składów i infrastruktury oraz instalacji fotowoltaicznych

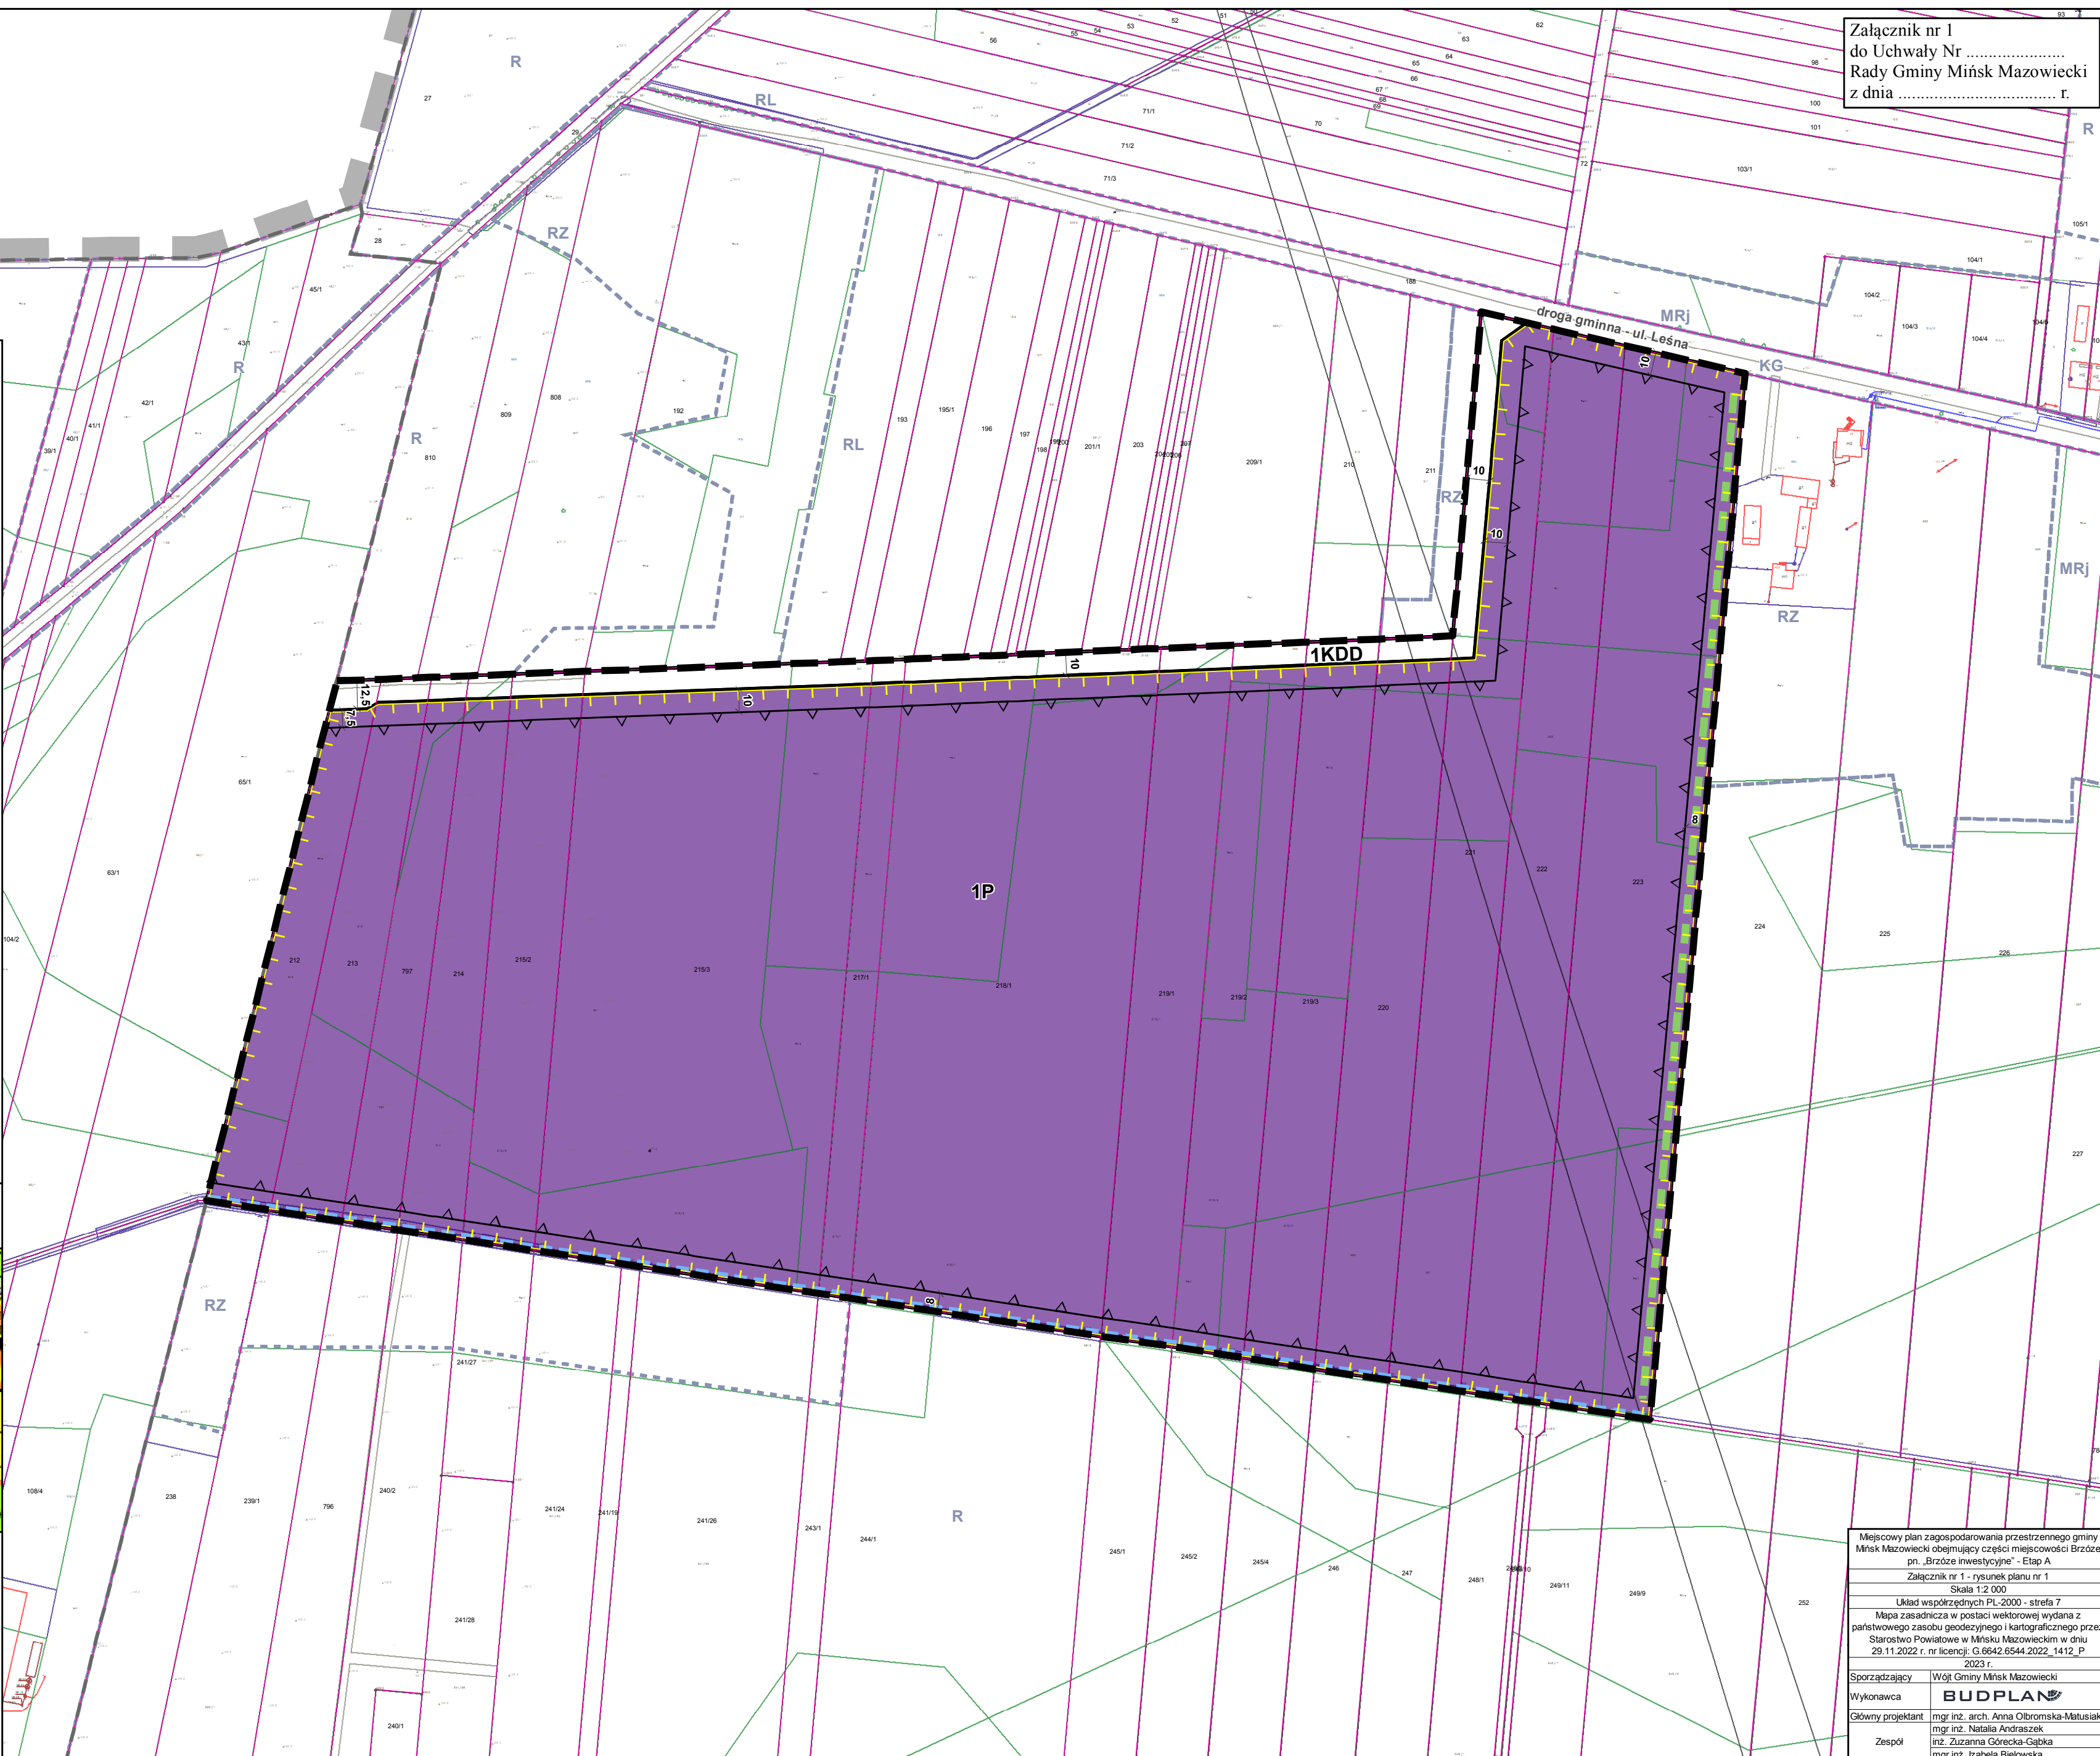

Miejscowy plan zagospodarowania przestrzennego gminy Mińsk Mazowiecki obejmujący części miejscowości Brzózki pn. „Brzózki inwestycyjne” - Etap A	
Załącznik nr 1 - rysunek planu nr 1	
Skala 1:2 000	
Układ współrzędnych PL-2000 - strefa 7	
Mapa zasadnicza w postaci wektorowej wydana z państwowego zasobu geodezyjnego i kartograficznego przez Starostwo Powiatowe w Mińsku Mazowieckim w dniu 29.11.2022 r. nr licencji: G.6642.6544.2022_1412_P	
2023 r.	
Sporządzający	Wójt Gminy Mińsk Mazowiecki
Wykonawca	BUDPLAN
Główny projektant	mgr inż. arch. Anna Olbomska-Matusiak
Zespół	inż. Zuzanna Górecka-Gabka
	mgr inż. Izabela Bielowska