


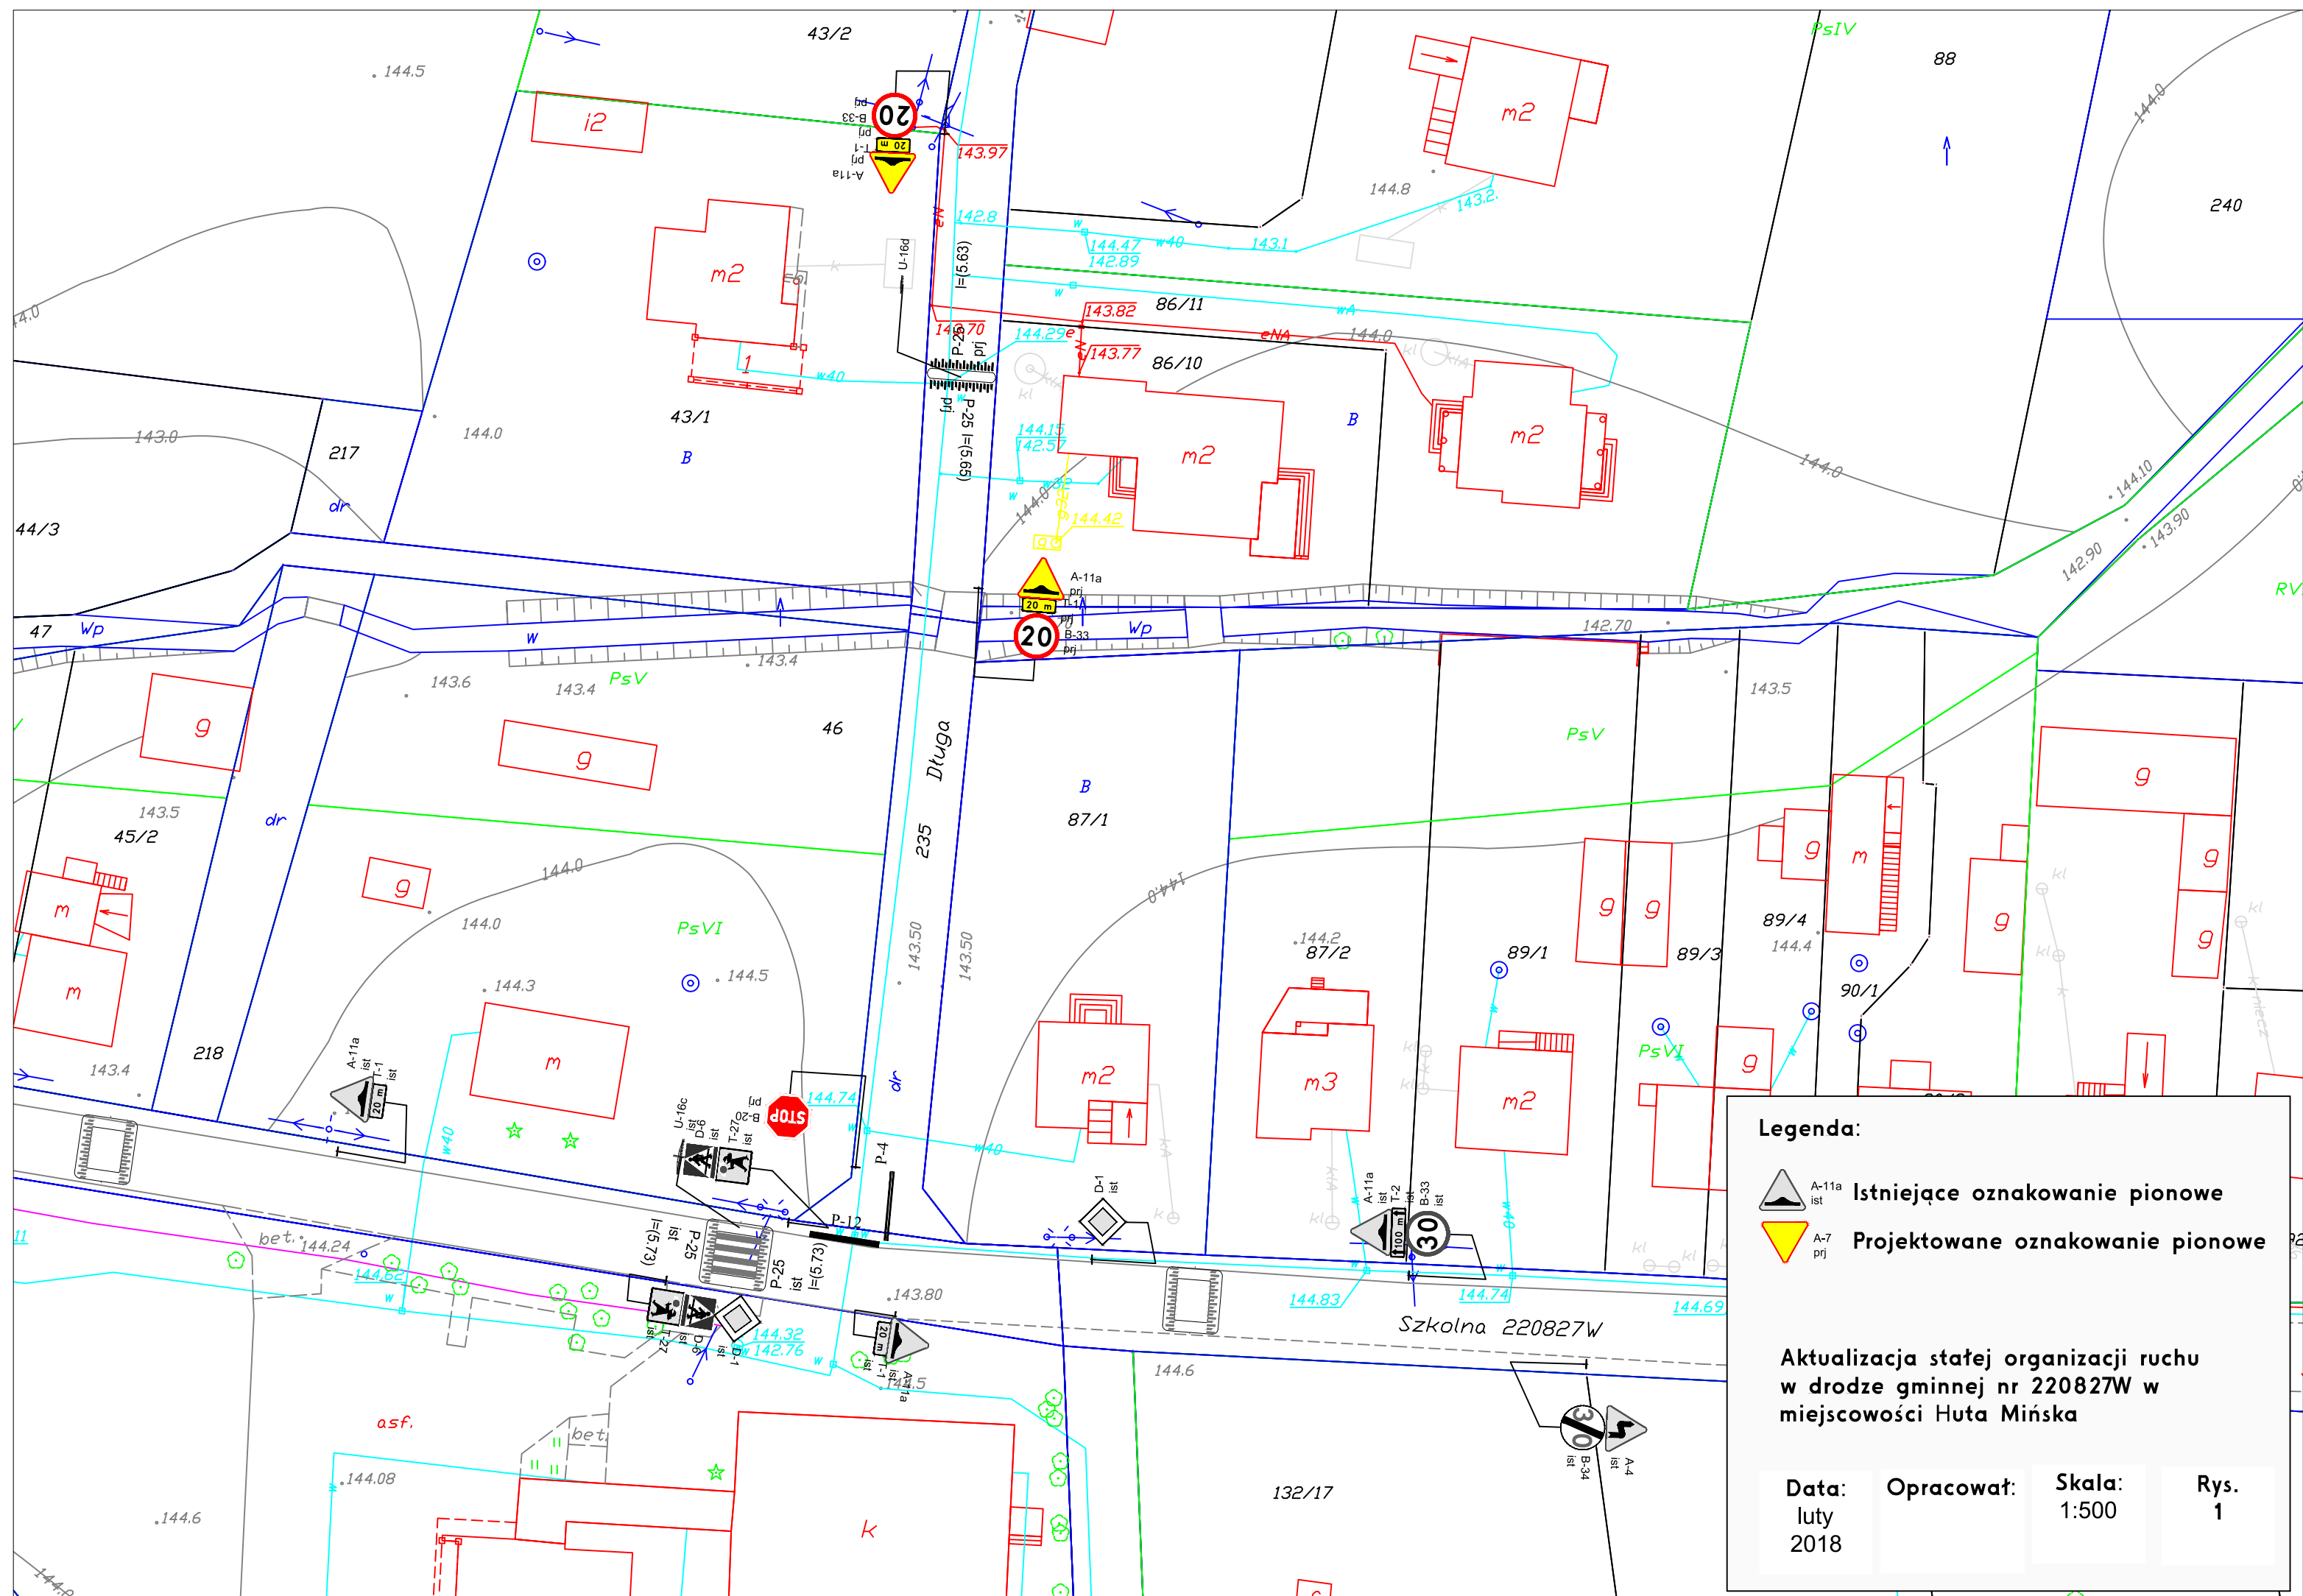

Legenda:

 A-11a ist Istniejące oznakowanie pionowe

 A-7 prj Projektowane oznakowanie pionowe


**Aktualizacja stałej organizacji ruchu
w drodze gminnej nr 220827W w
miejscowości Huta Mińska**


Data: luty 2018

Opracował:

Skala: 1:500

Rys. 1

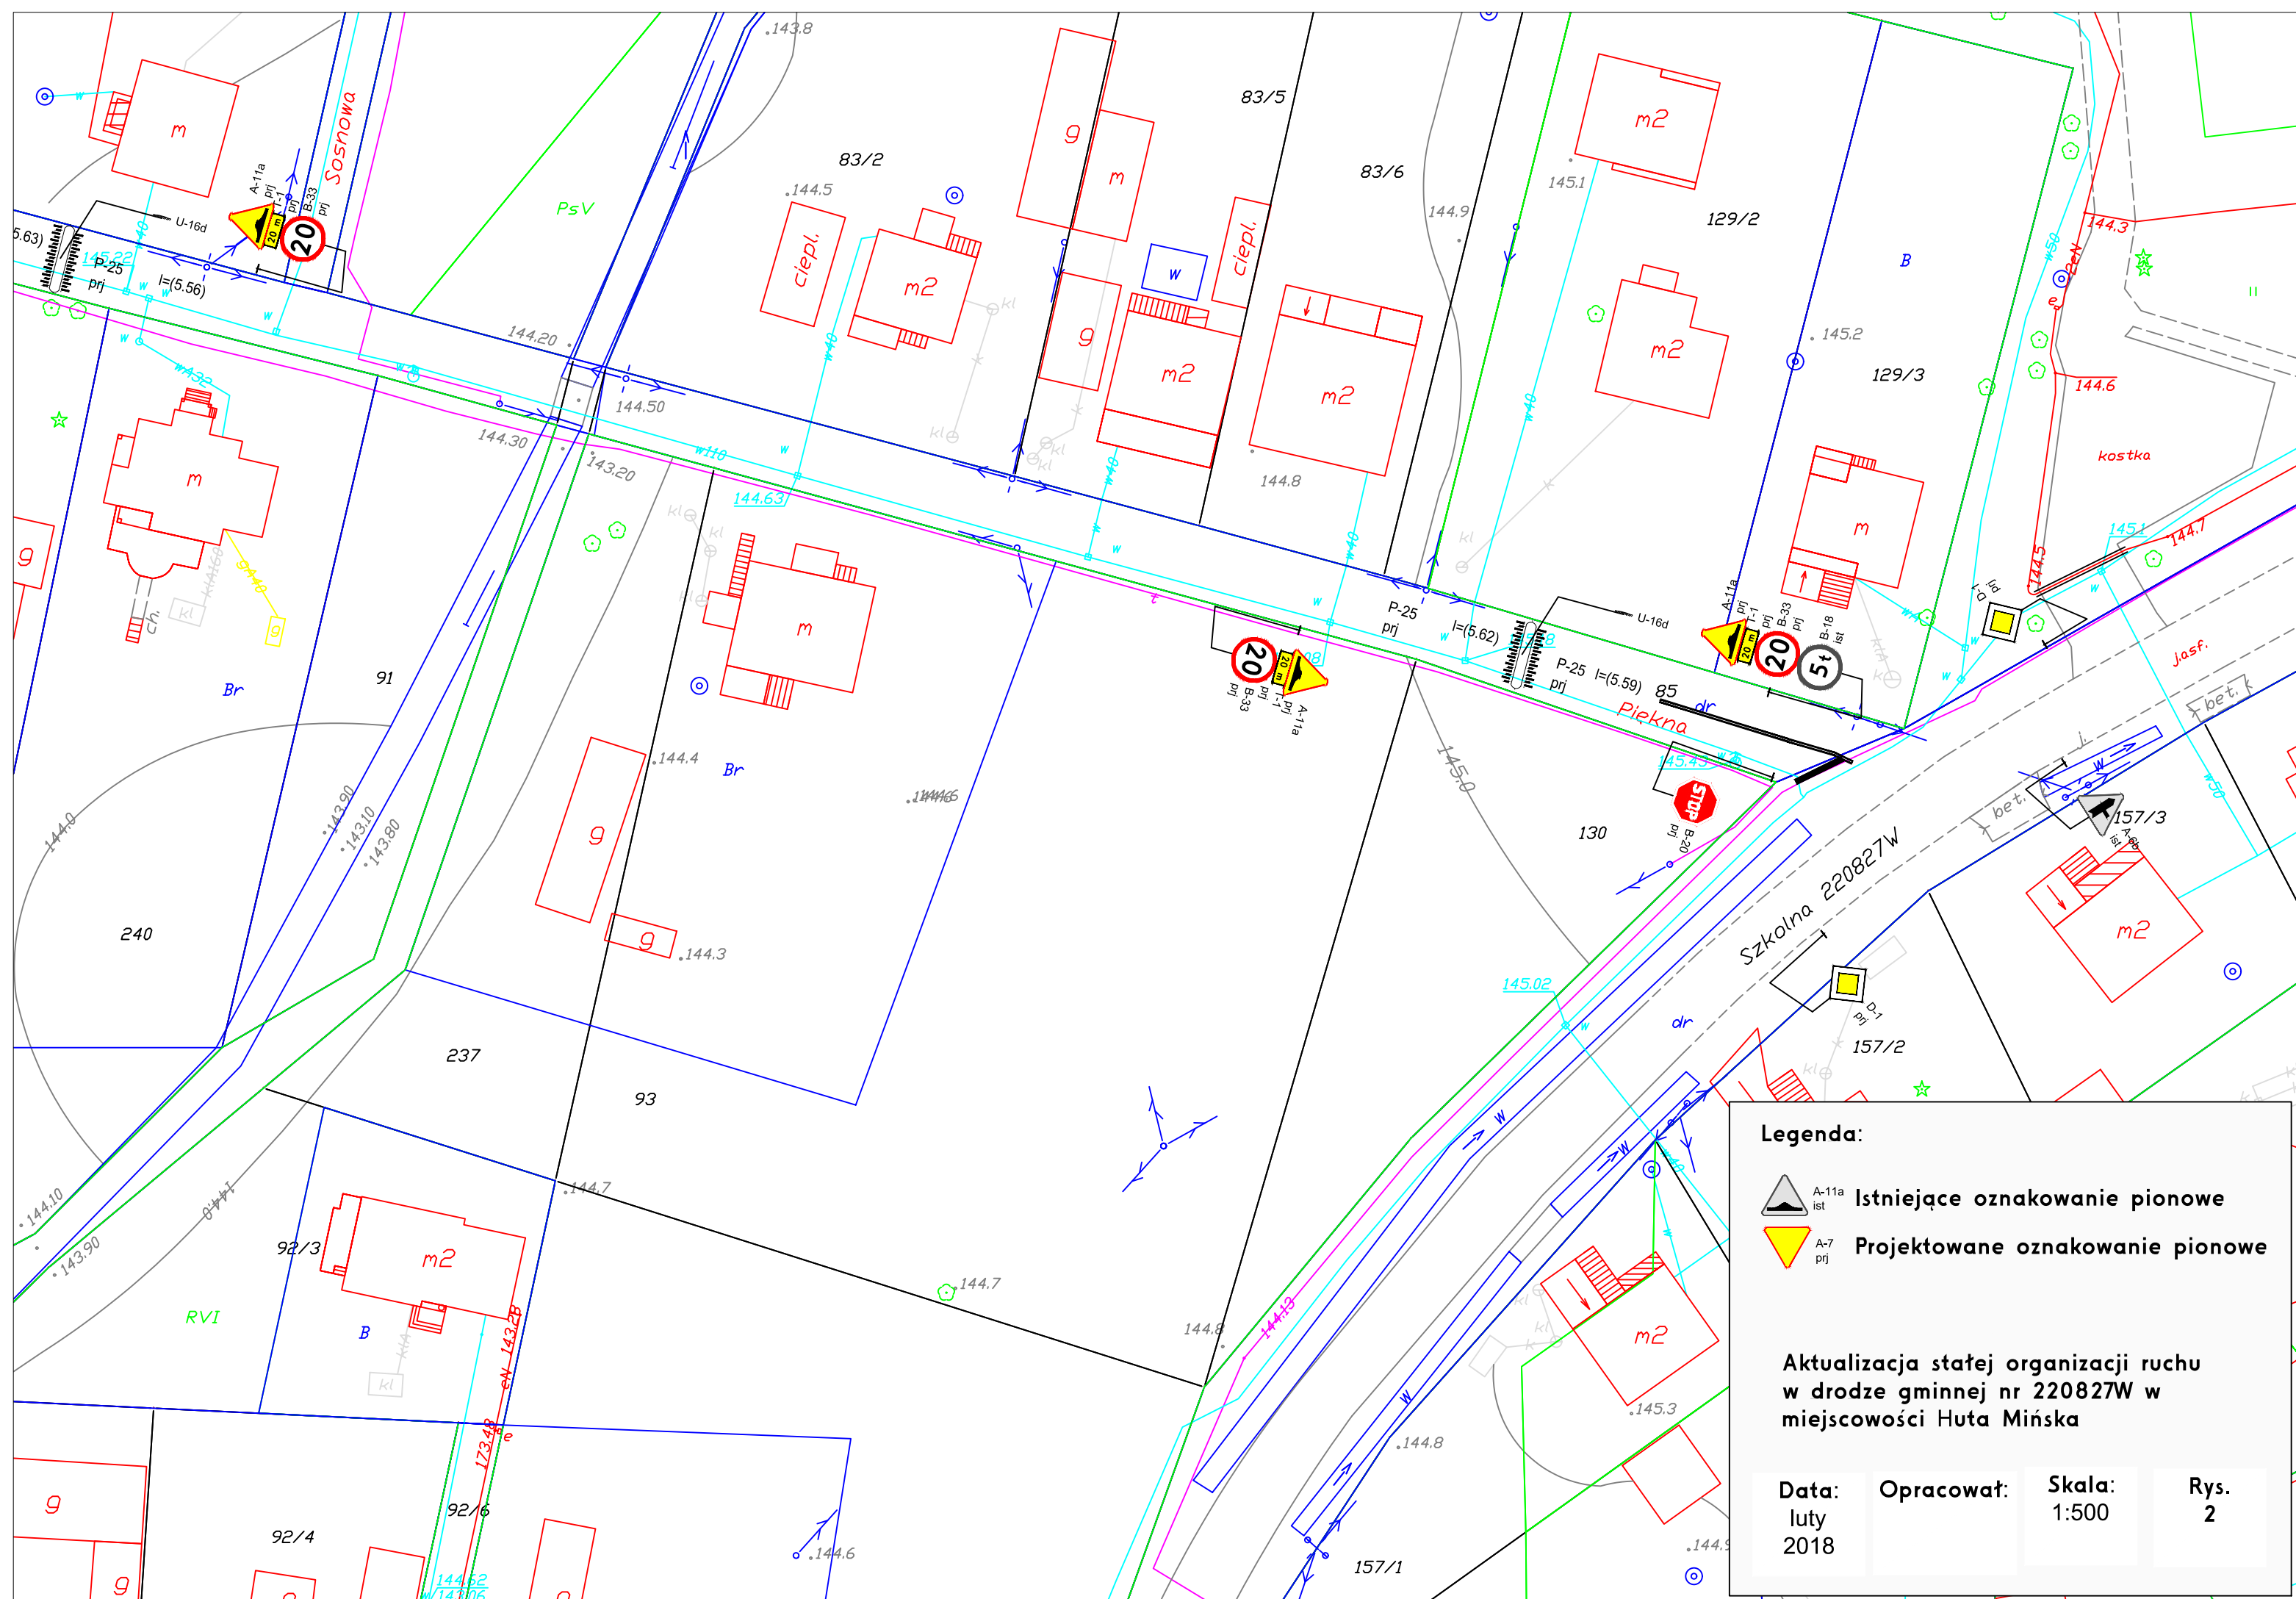

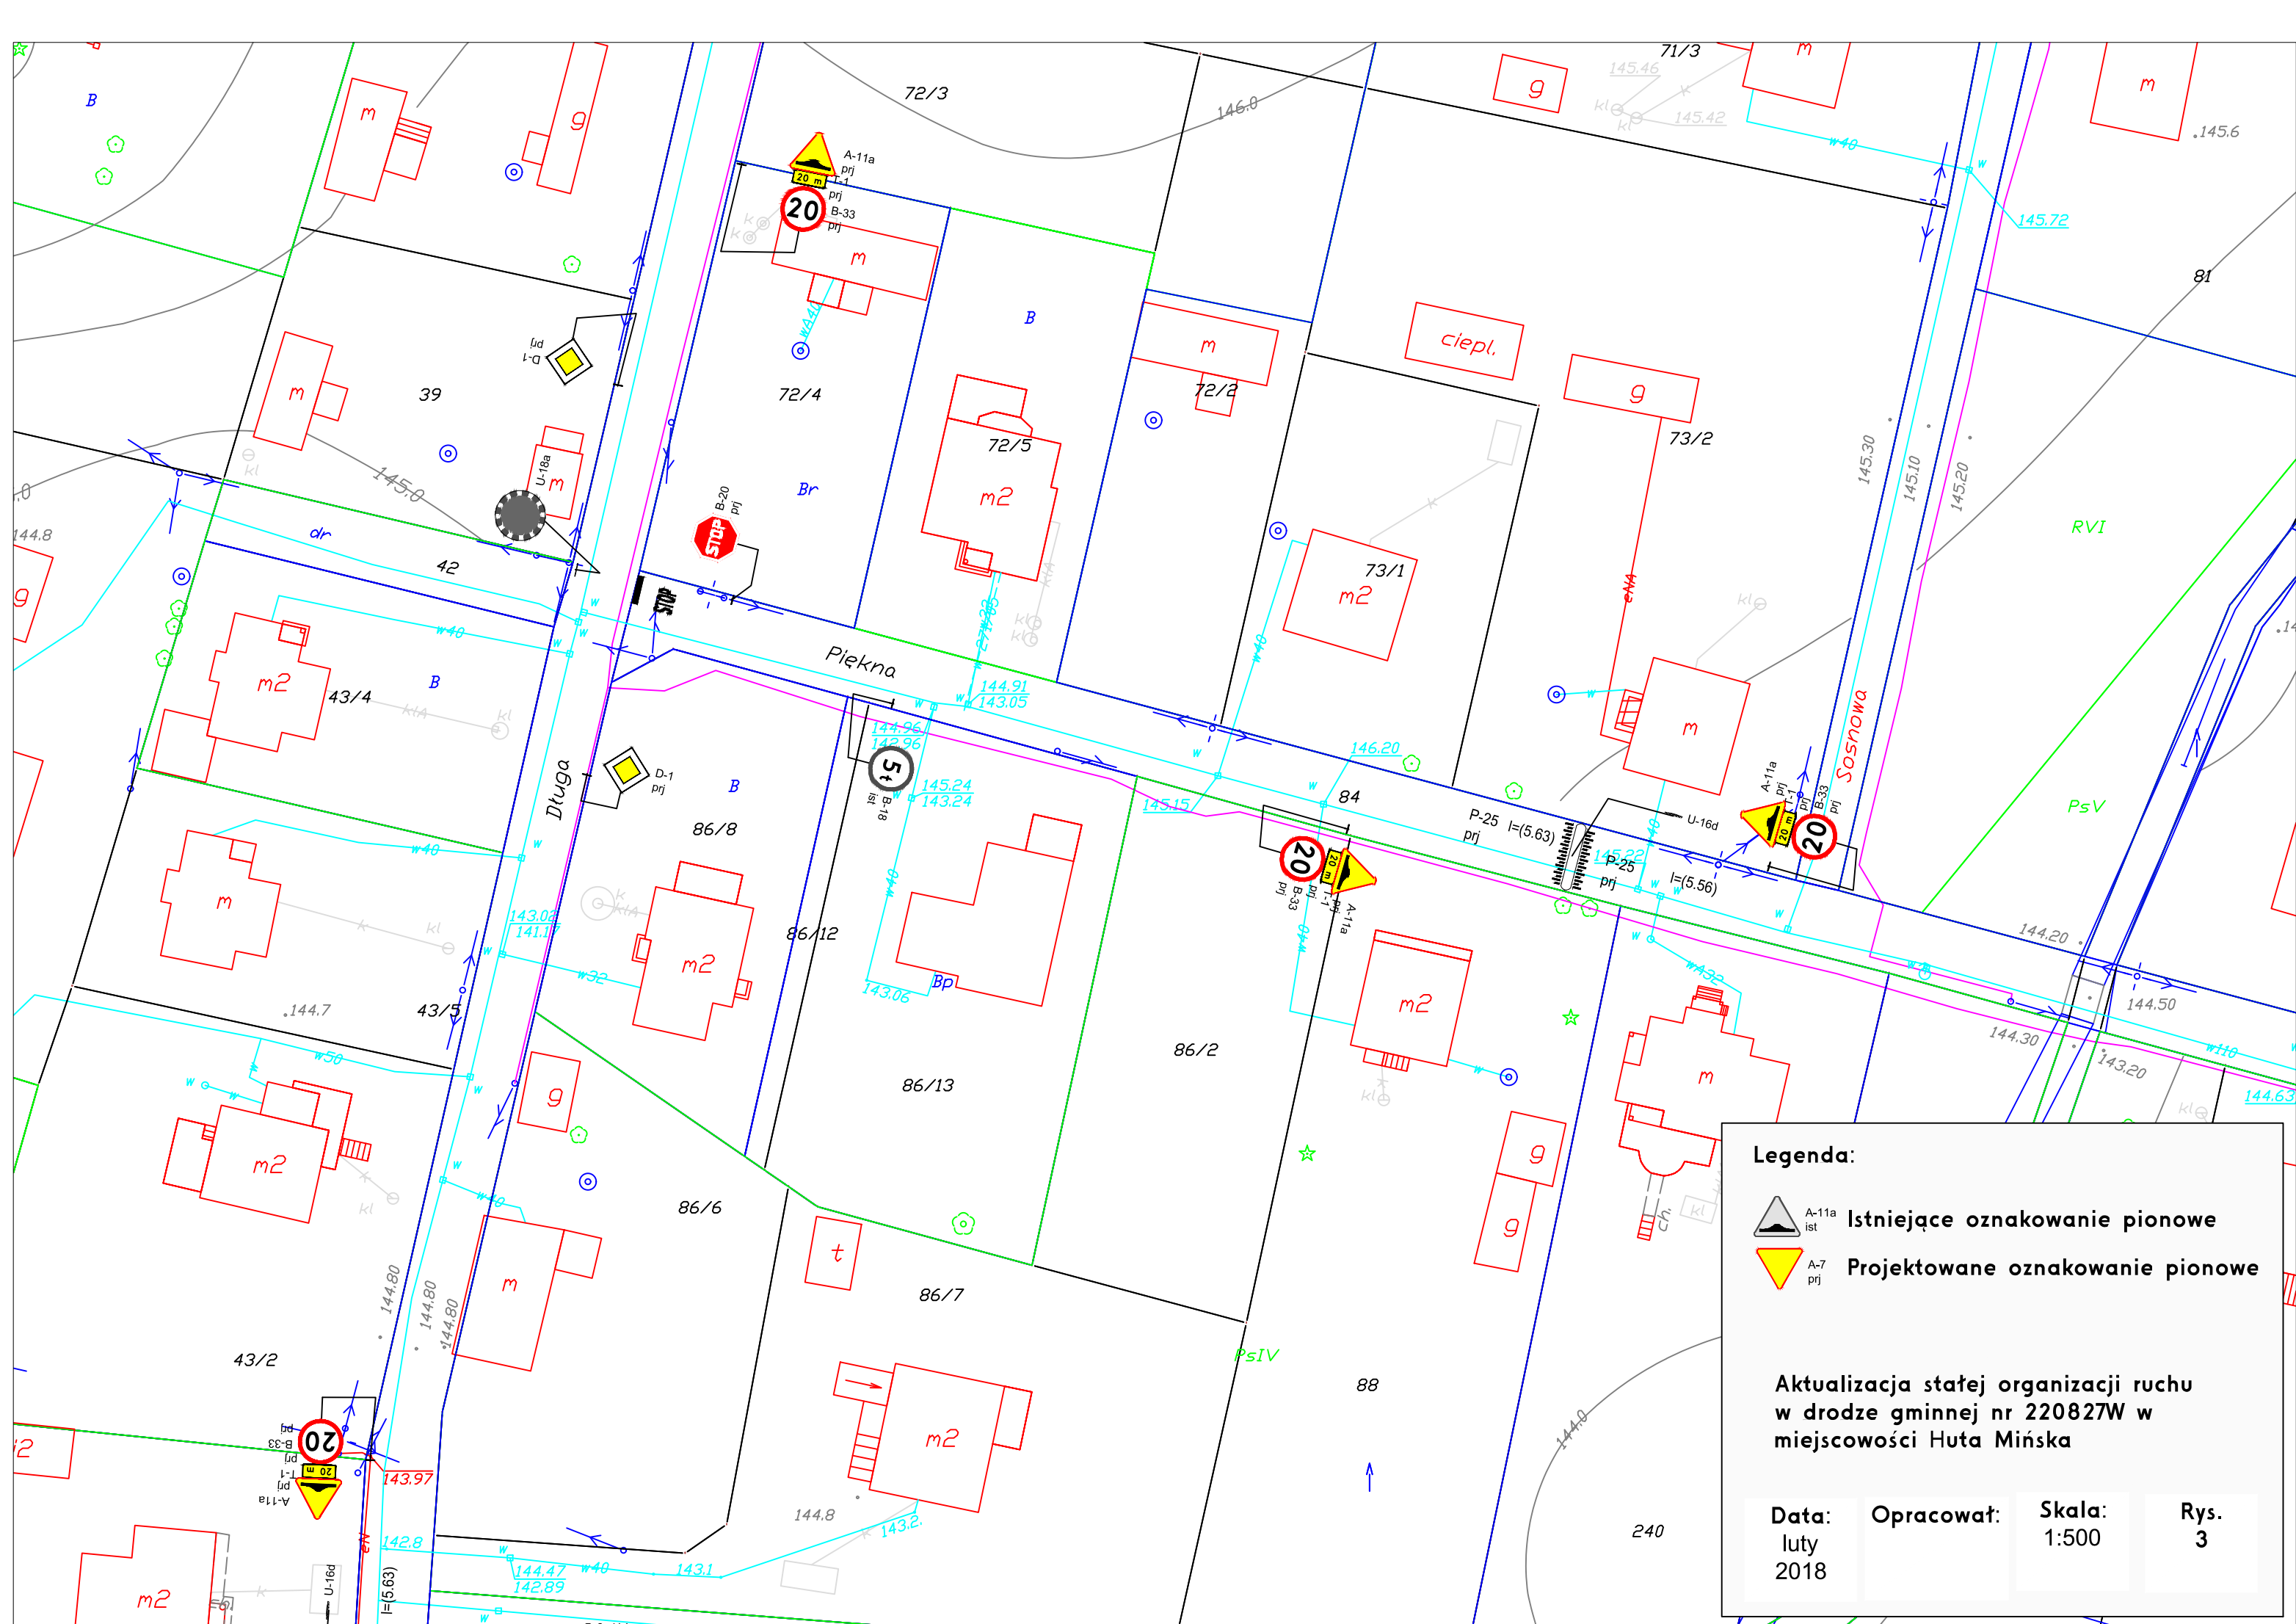

Legenda:

 A-11a ist Istniejące oznakowanie pionowe

 A-7 prj Projektowane oznakowanie pionowe

**Aktualizacja stałej organizacji ruchu
w drodze gminnej nr 220827W w
miejscowości Huta Mińska**

Data: luty 2018	Opracował:	Skala: 1:500	Rys. 3
------------------------------	-------------------	------------------------	------------------

