


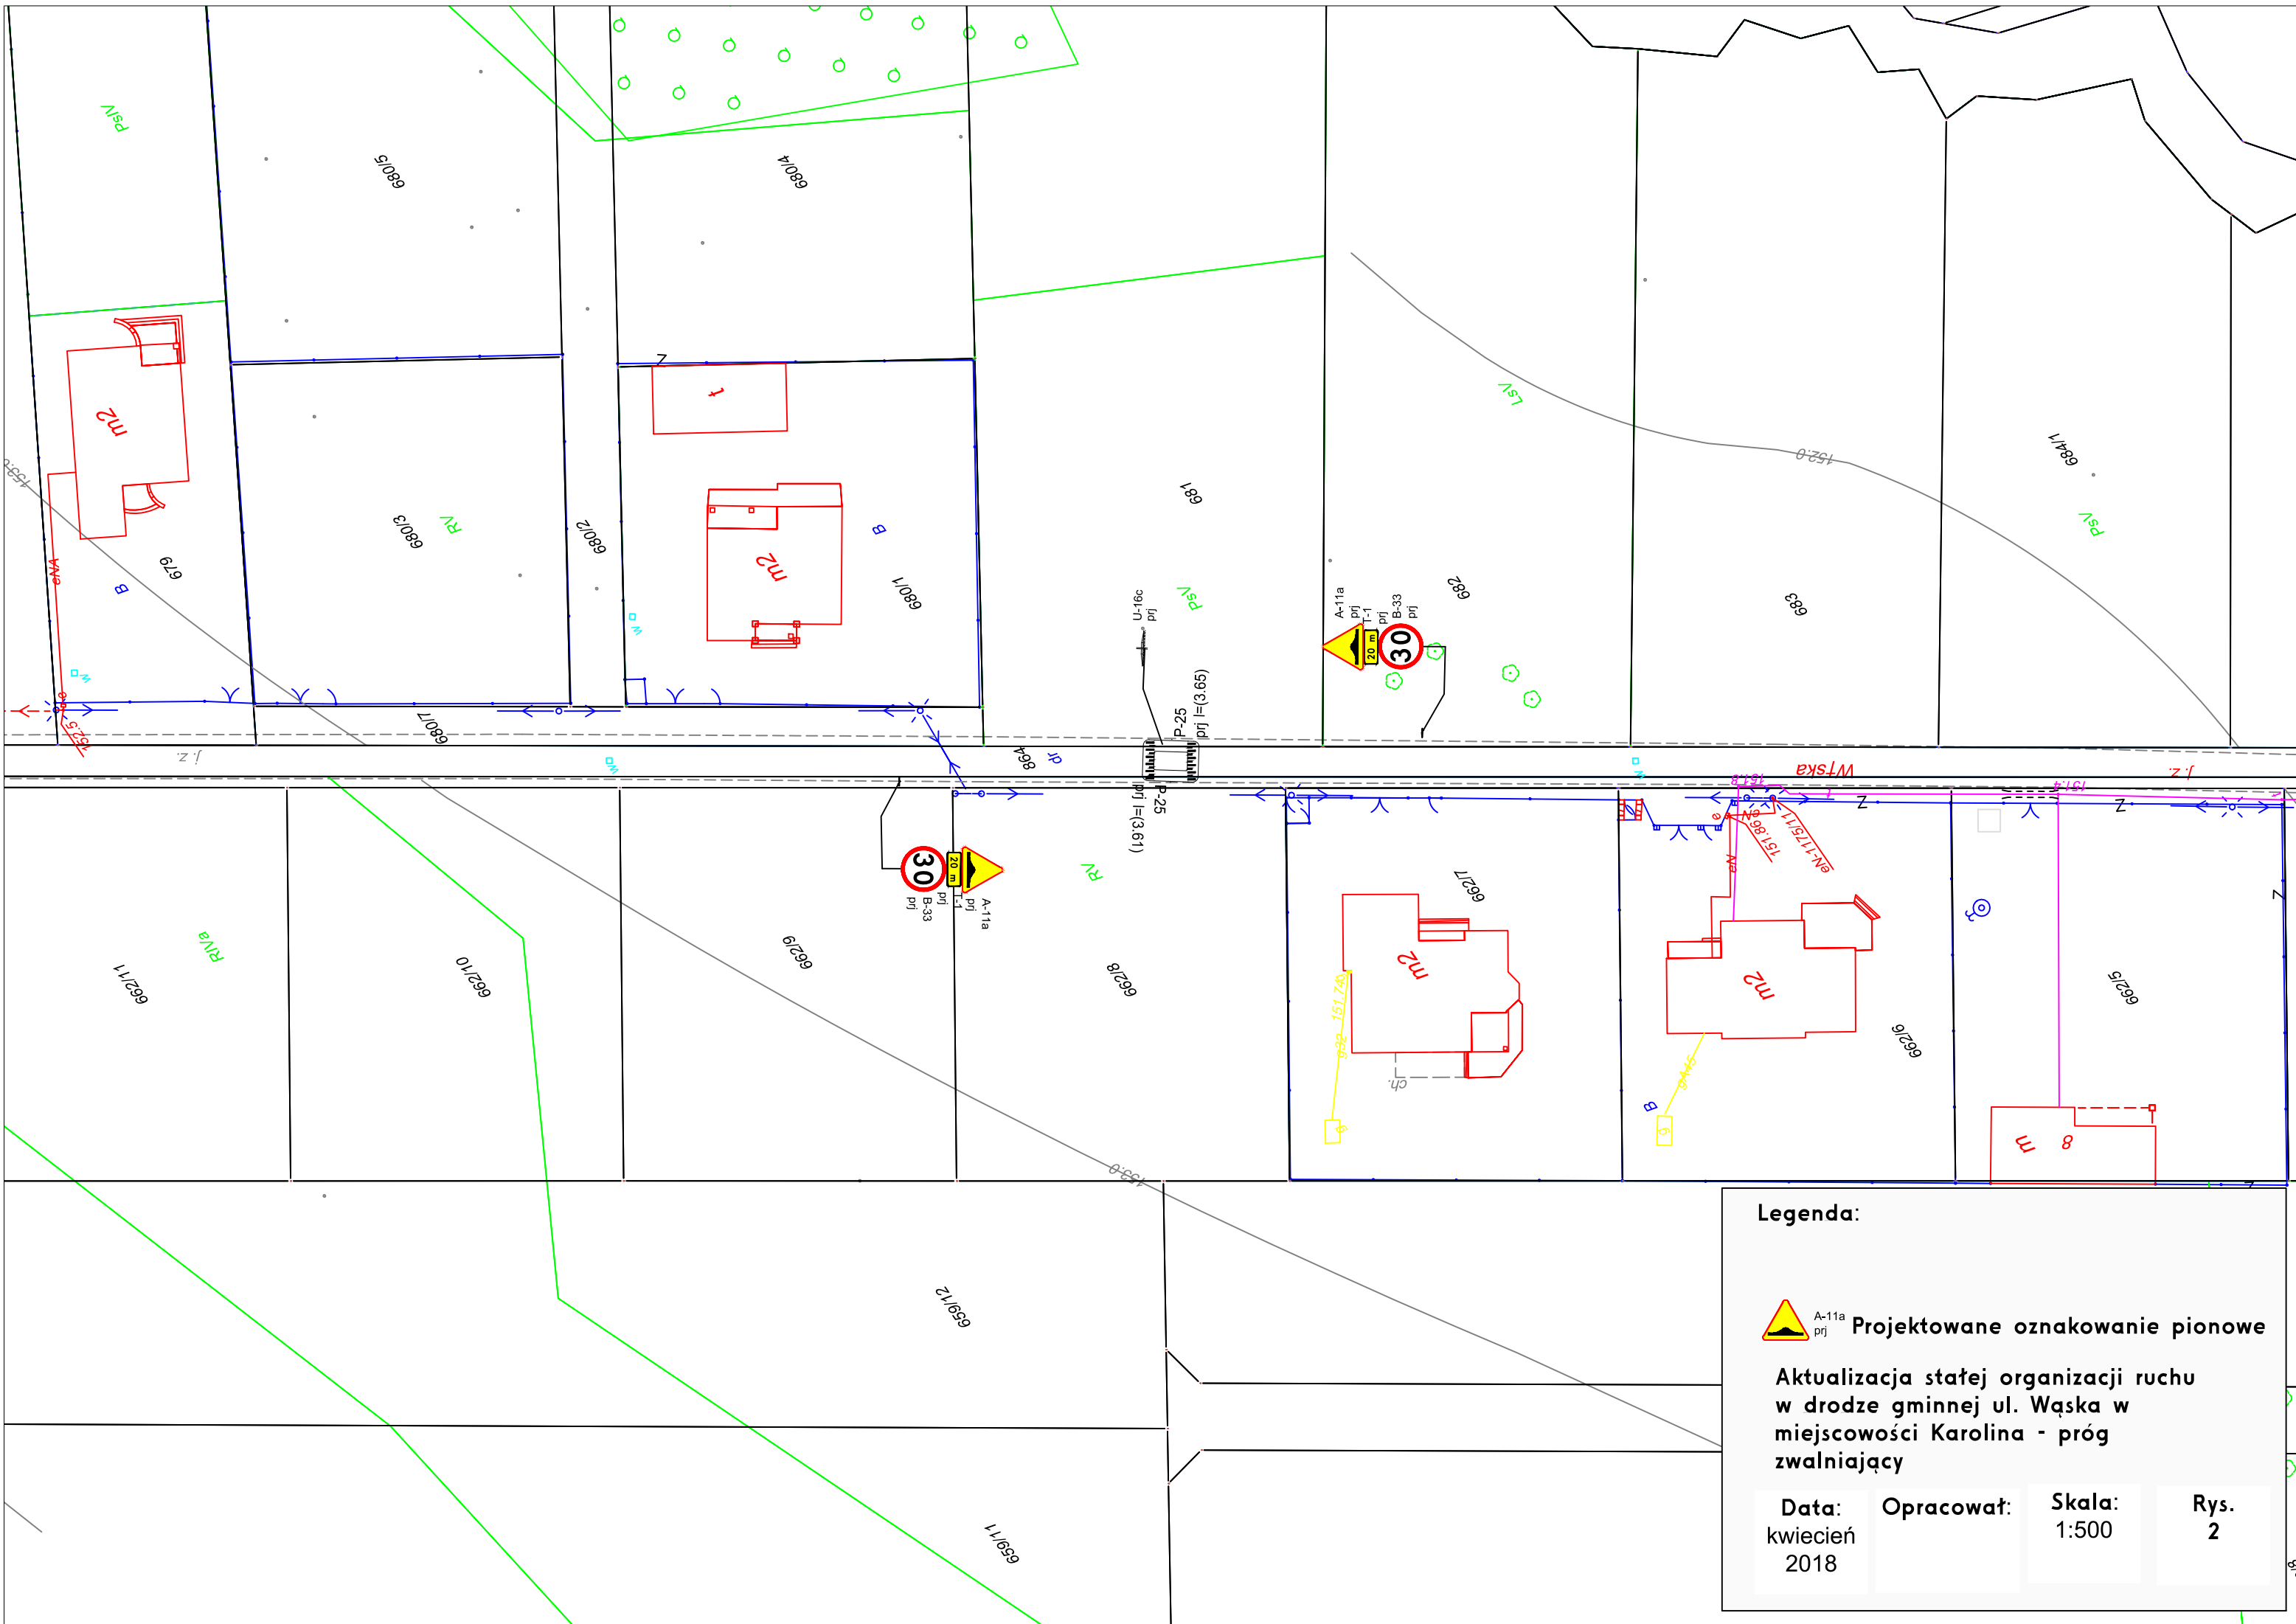

Legenda:



Projektowane oznakowanie pionowe

Aktualizacja stałej organizacji ruchu
w drodze gminnej ul. Wąska w
miejscowości Karolina - próg
zwalniający

Data:
kwiecień
2018

Opracował:

Skala:
1:500

Rys.
2