


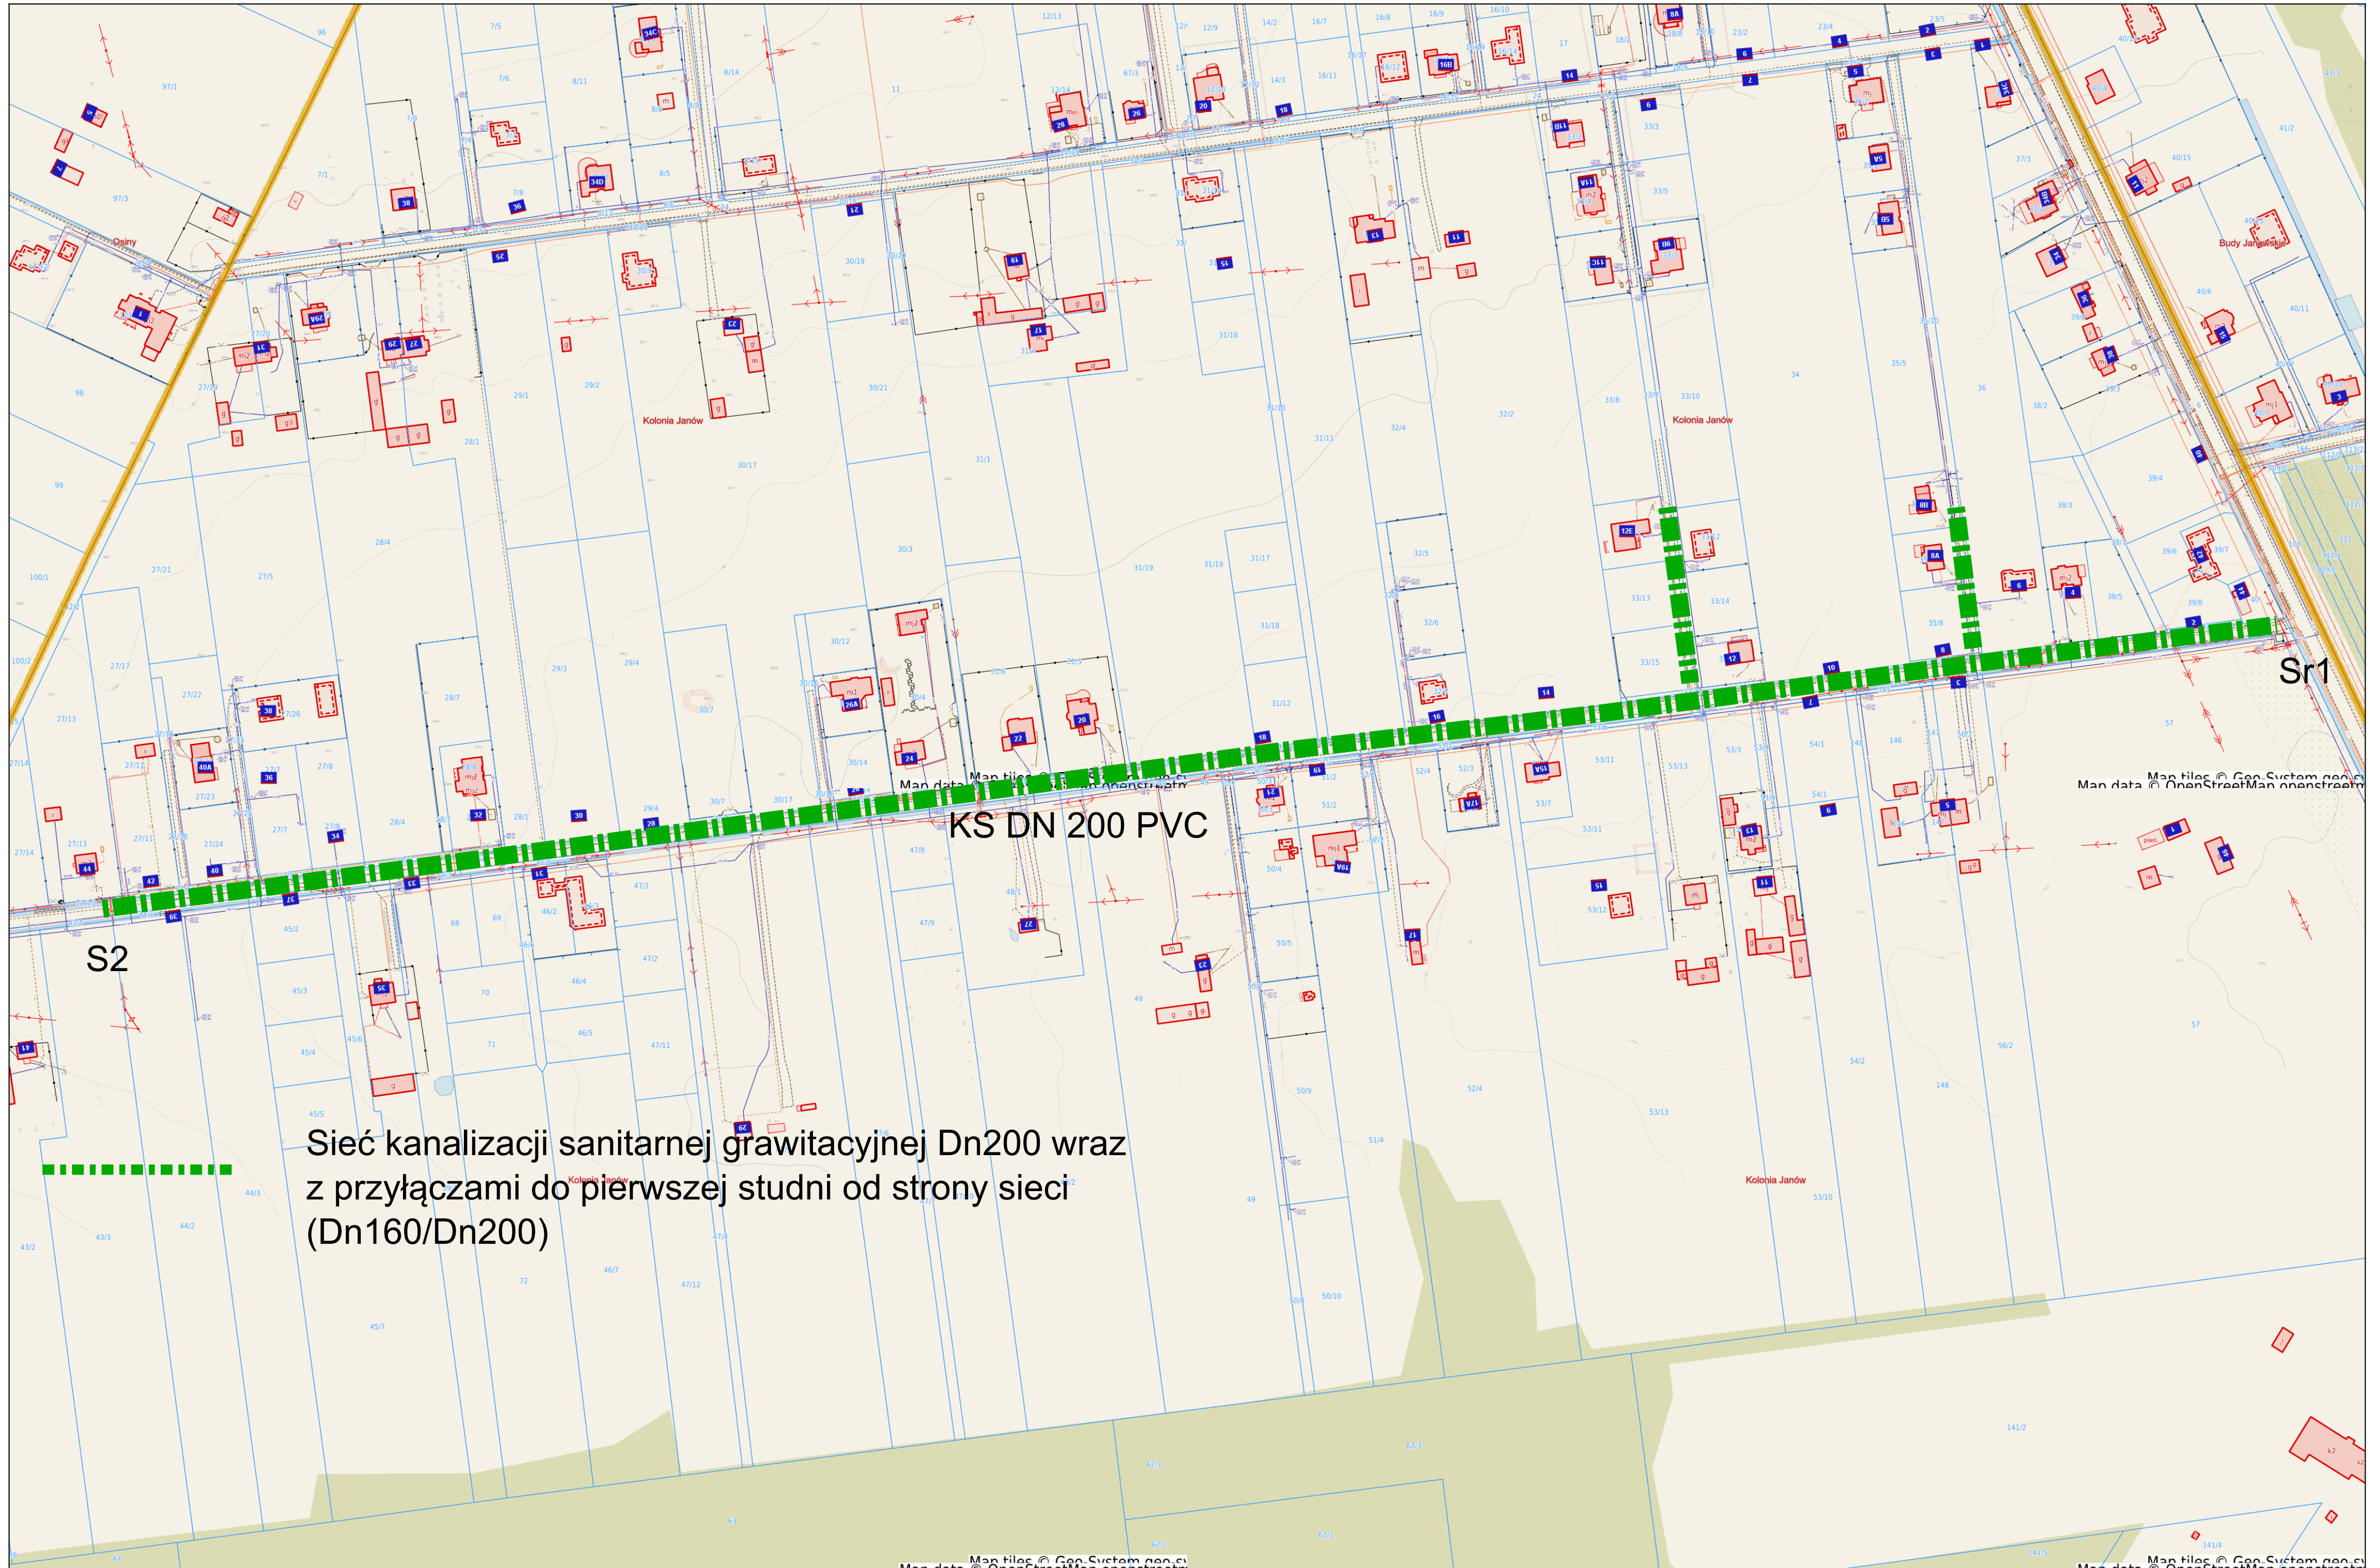

Sieć kanalizacji sanitarnej grawitacyjnej Dn200 wraz
z przyłączami do pierwszej studni od strony sieci
(Dn160/Dn200)